
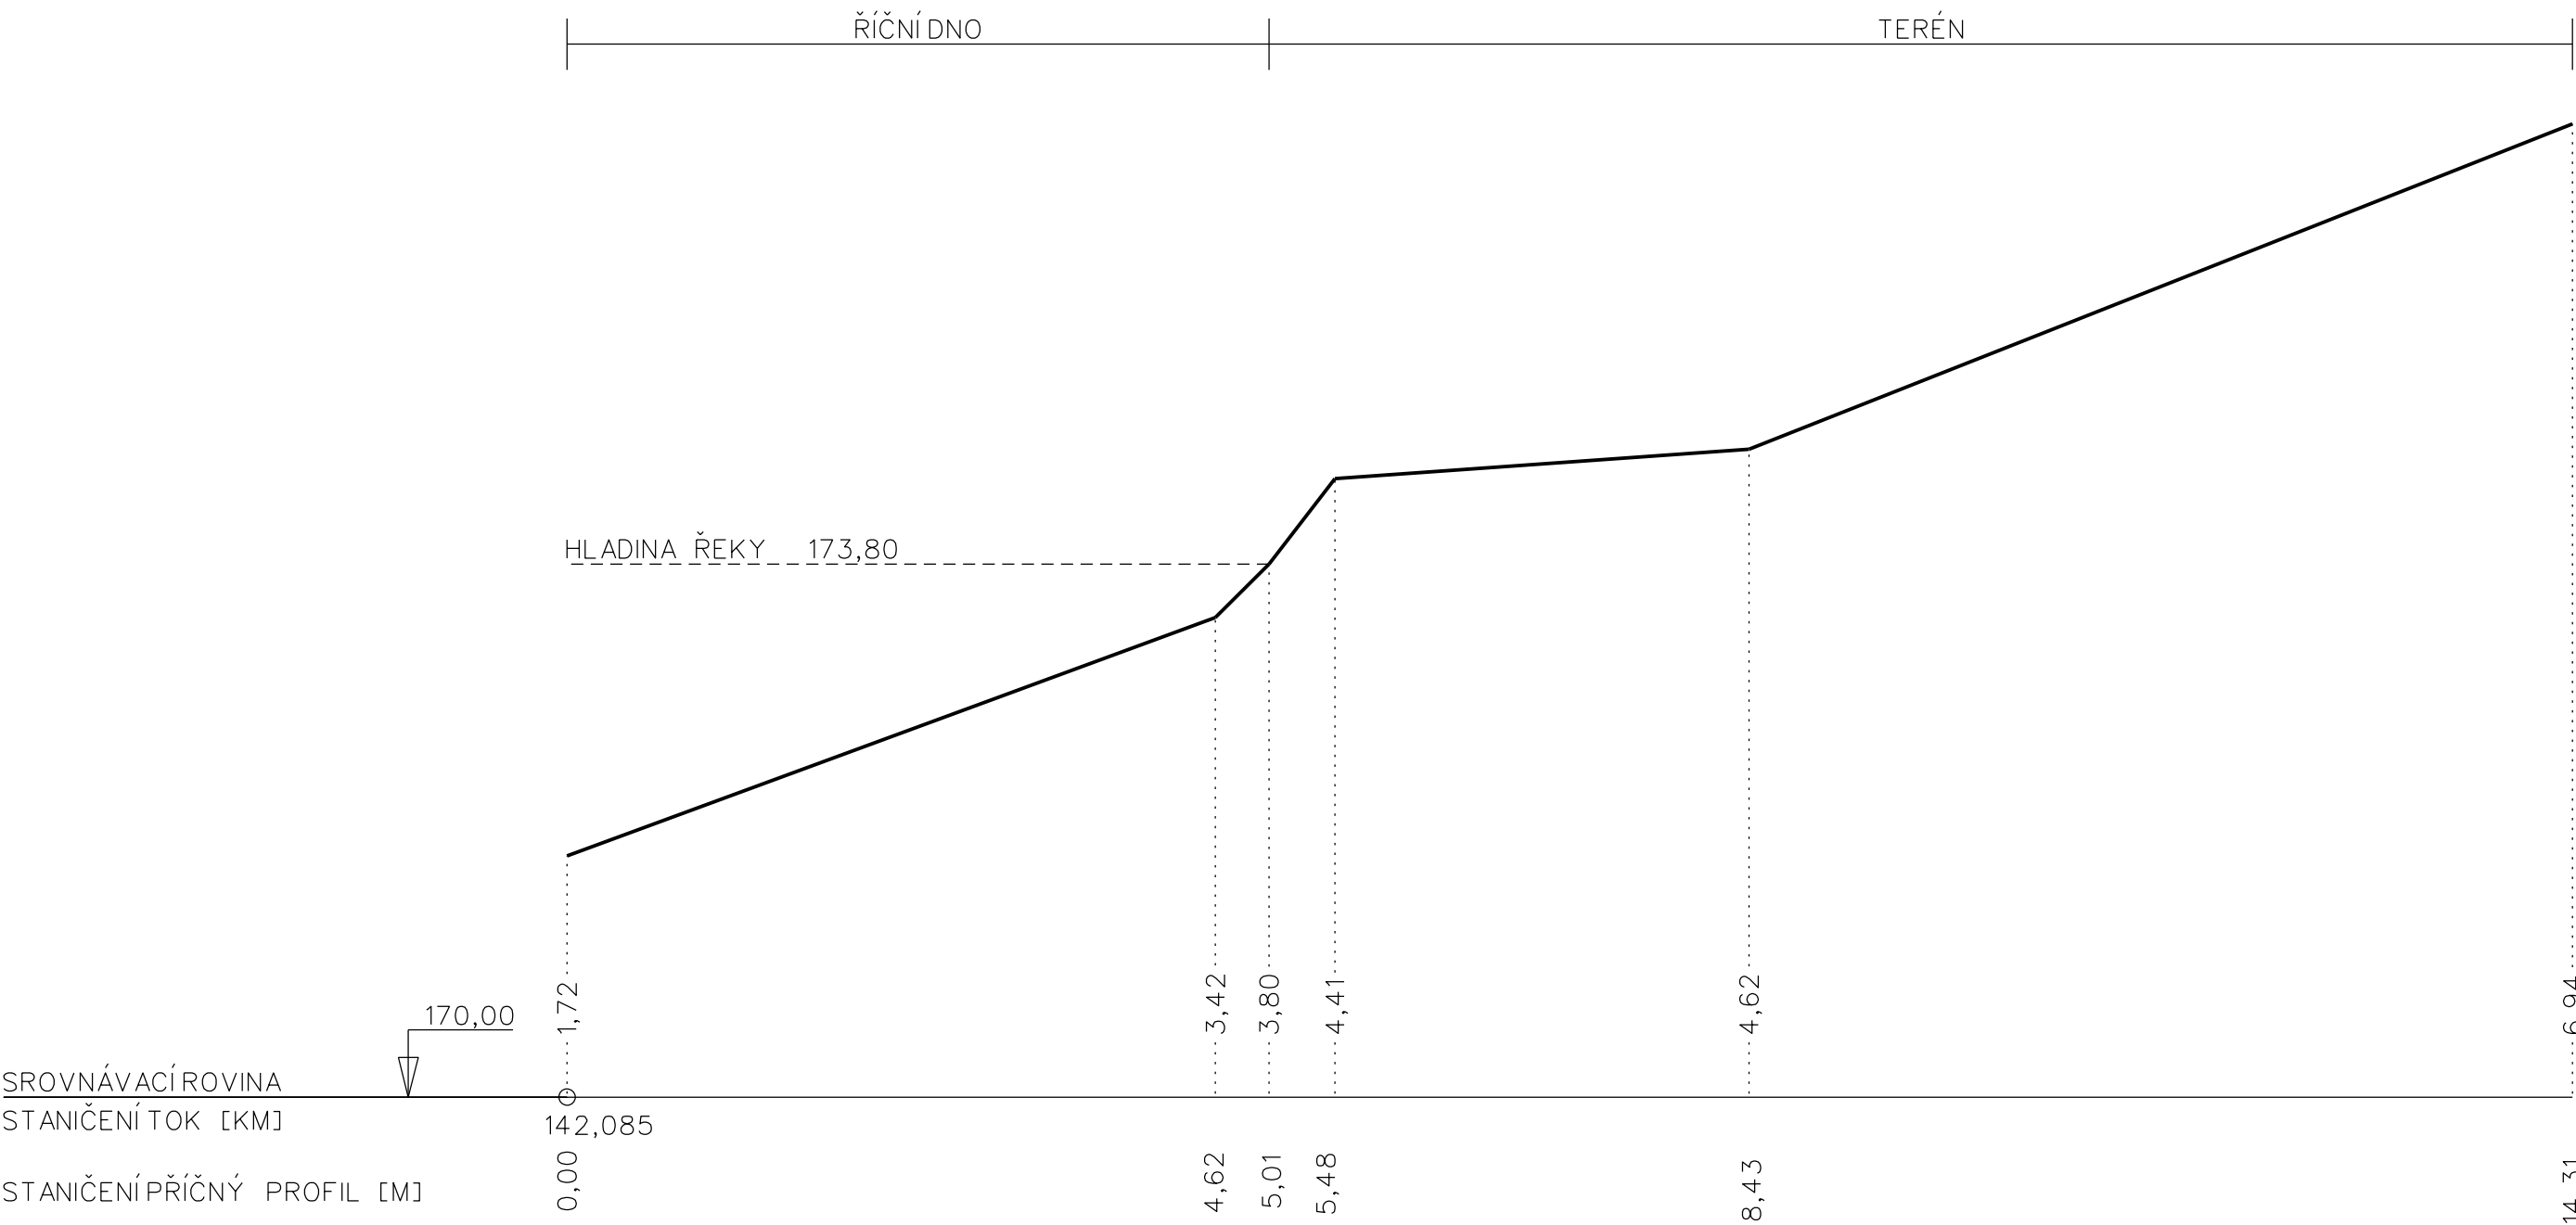


| | |
|-------------------|-----------------------|
| POPIS PROFILU | LB_U01b_PP02 |
| KATASTRÁLNÍ ÚZEMÍ | Kostelany nad Moravou |

 

| | | | | | |
|---|-------------------|---------------------|--------|--|------------------|
| SOUŘ. SYSTÉM | S - JTSK | VÝŠKOVÝ SYSTÉM | B.p.V. |  Masarykova 202 Luhacovice 763 26 Tel.: 577 131 000 mdpgeo@mdpgeo.cz | |
| ZAMĚŘIL | VYHOTOVIL | KONTROLOVAL | | | |
| Ing. Jakub Foltýn | Ing. Jakub Foltýn | Ing. Michal Vaculík | | | |
| | | | | FORMÁT | 2xA4 |
| Morava, Kostelany, řkm 139,740 - 142,550 oprava nátrž - projektová dokumentace - 2.etapa | | | | DATUM | 08/2017 |
| | | | | ČÍSLO ZAKÁZKY | 2322-M-02-301-17 |
| | | | | MĚŘÍTKO | 1 : 50 |
| Příčný profil | | | | VÝKRES ČÍSLO | LB_U01b_PP02 |