VD VRANÉ - OPRAVA POCHOZÍCH BETONOVÝCH PLOCH

2. ETAPA - ŽB DESKY D11 - D 15 měř. 1:50

PŮDORYS měř. 1:50

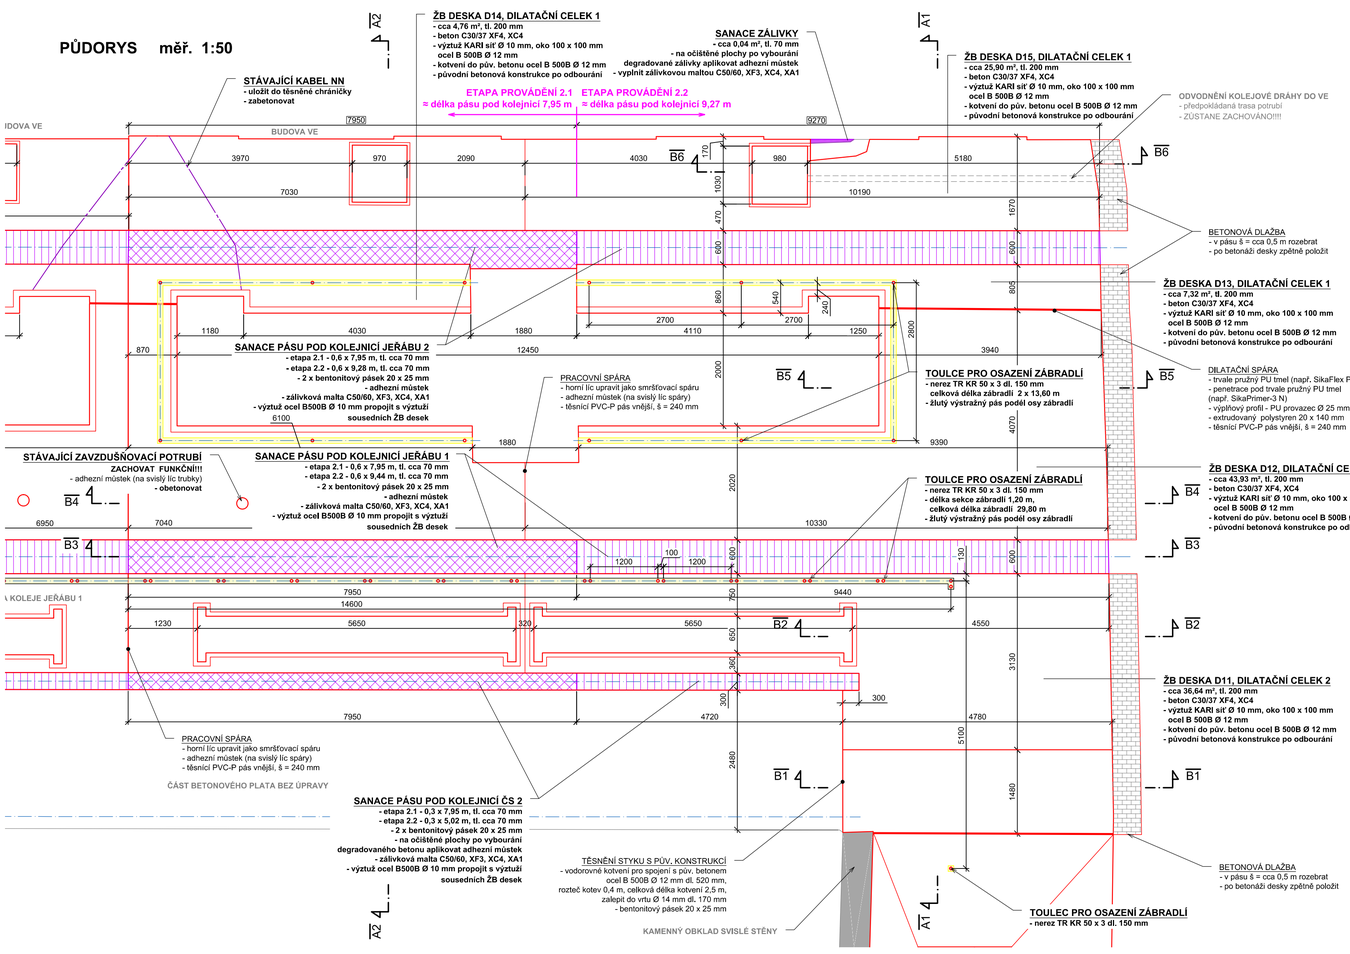

PODÉLNÝ ŘEZ A2-A2 měř. 1:50

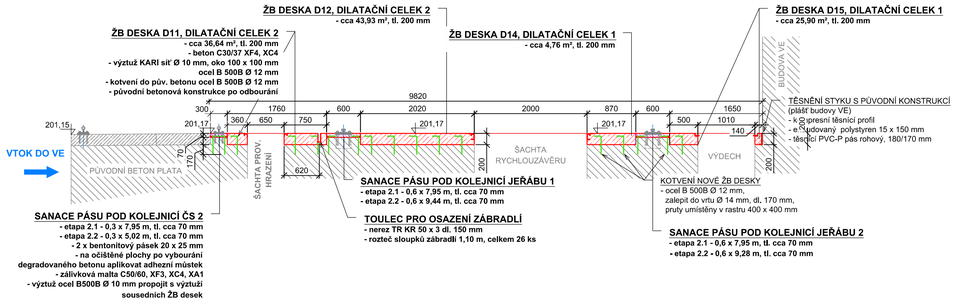

PŘÍČNÝ ŘEZ B1-B1 měř. 1:50

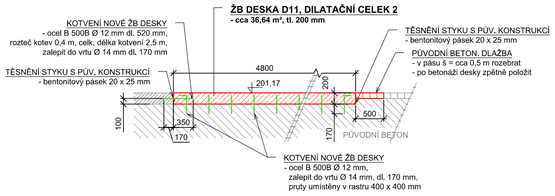

PŘÍČNÝ ŘEZ B2-B2 měř. 1:50

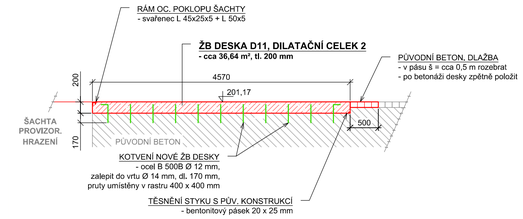

PŘÍČNÝ ŘEZ B3-B3 měř. 1:50

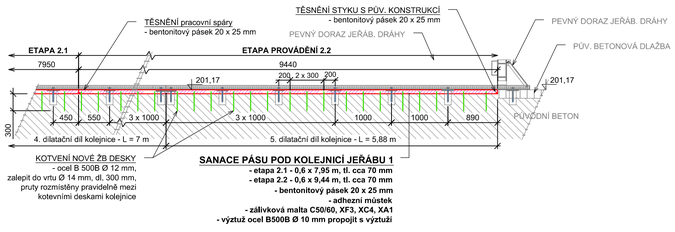

PODÉLNÝ ŘEZ A1-A1 měř. 1:50

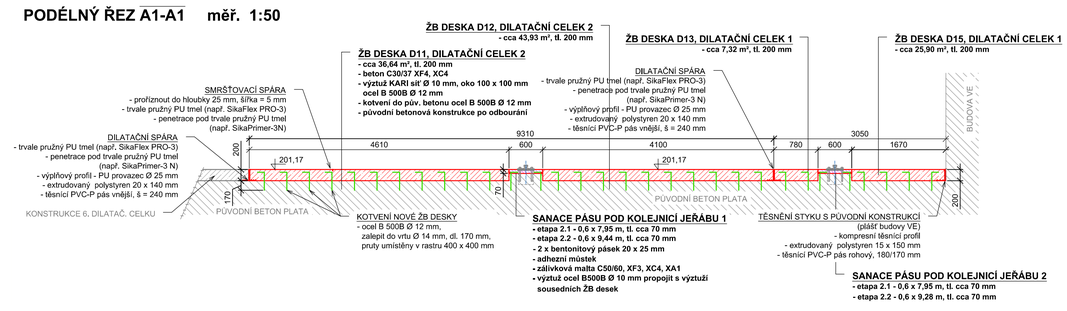

PŘÍČNÝ ŘEZ B4-B4 měř. 1:50

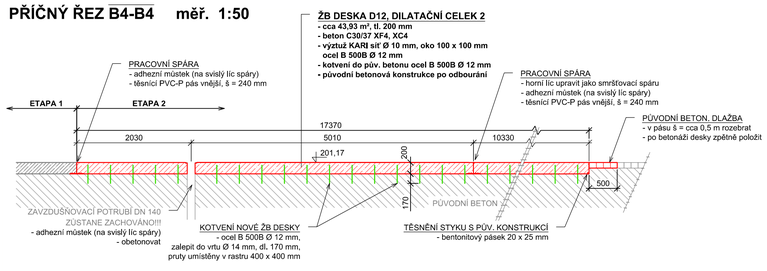

BETON - C 30/37 XF4 XC4
- povrchové vrstvy betonových konstrukcí opatřit hydrofobní impregnaci (např. SIKAGARD - 700)

ZÁLIVKOVÁ MALTA - C50/60, XF3, XC4, XA1 samozhutnitelná, mrazuvzdorná, s kompenzovaným smrštěním, s přidaním kameniva dle pokynů výrobce (např. PCI Repaflow, Betosan SUPERFIX r, apod.)
- povrchové vrstvy konstrukcí opatřit hydrofobní impregnaci (např. SIKAGARD - 700)

VÝZTUŽ - KARI Ø 10 mm, oko 100 x 100 mm
- OCEL B 500B
- minimální krytí výztuže 35 mm
- minimální krytí výztuže pásu pod kolejnicí 30 mm

KOTVY PRO SPOJENÍ NOVÉ ŽB DESKY S PŮVODNÍ KONSTRUKCÍ
- OCEL B 500B Ø 12 mm zalepit do vrtu Ø 14 mm dl. 170 mm svislé v půdorysném rastru 400 x 400 mm, vodorovné po 400 mm
- lepící hmota na bázi epoxidové pryskyřice (např. HIT-RE 500)

PROTISKLUZOVÁ ÚPRAVA POVRCHU ŽB DESEK PŘÍČNOU STRIÁŽÍ (KARTÁČOVÁNÍM)

VEŠKERÝ SPOJOVACÍ MATERIÁL NEREZ A4

DETAILY TĚSNĚNÍ SVISLÝCH SPÁR MEZI KONSTRUKCEMI - VIZ VÝKRES č. D.3!!!

DETAILY POKLOPŮ ŠACHET A TOULCŮ PRO OSAZENÍ ZÁBRADLÍ - VIZ VÝKRES č. D.4!!!

PŘÍČNÝ ŘEZ B5-B5 měř. 1:50

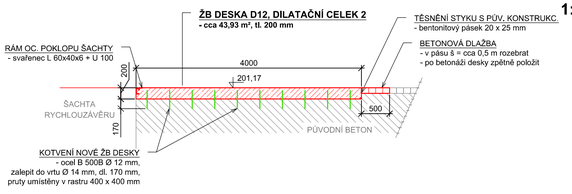

PŘÍČNÝ ŘEZ B6-B6 měř. 1:50

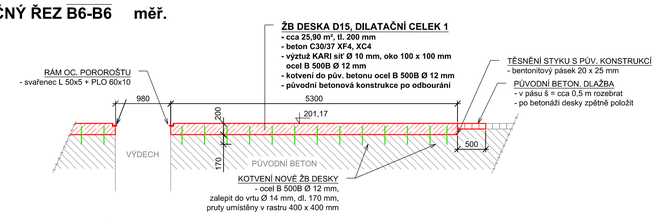

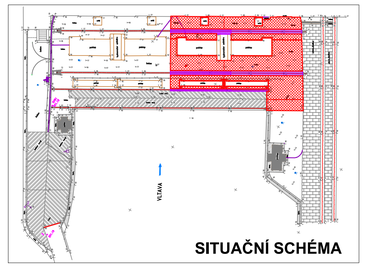

SITUAČNÍ SCHÉMA

VÝŠKOVÝ SYSTÉM Bpv. **SOUŘADNICOVÝ SYSTÉM S-JTSK**

VEDOUCÍ PROJEKCE: ING. P. KLIMEŠ	VYPRACOVAL: ING. A. KLIMUŠKINOVÁ	KRESLIL	KONTROLOVAL: ING. P. KLIMEŠ	VODNÍ CESTY a.s. projektová a inženýrská činnost
MÍSTO: k.ú. Vrané nad Vltavou		INVESTOR: POVODÍ VLTAVY, s.p.		
KRAJ: STŘEDOČESKÝ				
VD Vrané - oprava pochozích betonových ploch v prostoru čistícího stroje				SMLOUVA: VC-13/17
				ČÍSLO ZAKÁZKY: P-20/17
				FORMÁT: 10 x A4
				DATUM: SRPEN 2017
				STUPEŇ: DPS
MĚŘÍTKO: 1:50	VÝKRES: **NOVÉ KONSTRUKCE - 2. ETAPA, ŽB DESLY D11 - D15, PŮDORYS, ŘEZY**			ČÍSLO VÝKRESU: **D.2.3**