


KM 4,034–4,192

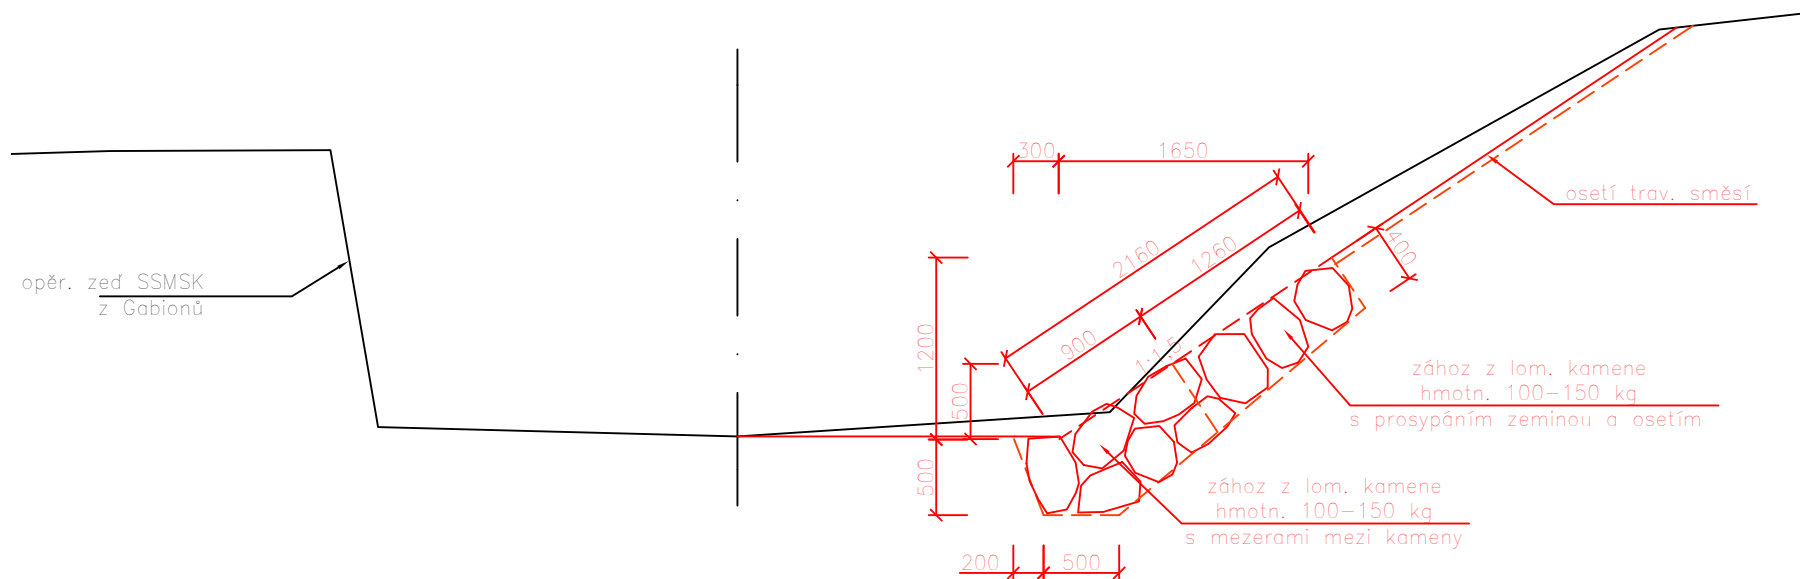

 oddělení projekce Varenská 49, 701 26 Ostrava 1 tel. 596 657 111	PROJEKTANT: ING. JANA PALOVSKÁ <i>Ba</i>	SOUPRAVA
	ZODPOVĚDNÝ PROJEKTANT: ING. PAVOL MRAVEC	
	VEDOUcí ODDĚLENÍ: ING. JANA PALOVSKÁ <i>Ba</i>	DATUM: 03/2013
	VEDOUcí ODBORU: ING. JIŘÍ SKALNÍK <i>Skal</i>	
HEŘMANICKÝ POTOK – SVOBODNÉ HEŘMANICE KM 3,200–5,500 VZOROVÝ PŘÍČNÝ ŘEZ – S02		POČET A4: 1
		MĚŘITKO: 1:50
		STUPEŇ: DSP
		ARCHIVNÍ ČÍSLO: 38/12
INVESTOR: POVODÍ ODŘY, STÁTNÍ PODNIK		ČÍSLO PŘÍLOHY: D.3.2.
OBEC: SVOBODNÉ HEŘMANICE	STAVEBNÍ ÚŘAD: HORNÍ BENEŠOV	