



**Severomoravské vodovody  
a kanalizace Ostrava a.s.**  
se sídlem Ostrava, 28. října 169, PSČ 709 45

POVODÍ ODŘY, státní podnik  
Varenská 3101 / 49  
702 00 Ostrava

CHOBOTOVÁ Iveta  
Tel: 596 697 162  
Fax: 596 697 221  
E-mail: iveta.chobotova@smvak.cz  
Značka: 9773/V010009/2012/CH

Ostrava, dne: 01.08.2012

**Věc: Heřmanický potok - Svobodné Heřmanice, km 3,200-5,500, pozemek parc.č. 1872, k.ú. Svobodné Heřmanice**  
*Stanovisko k existenci inženýrských sítí, resp. stavebnímu záměru (neslouží jako stanovisko pro vydání územního souhlasu, územního rozhodnutí, souhlasu s ohlášenou stavbou nebo stavebního povolení)*

**Popis:**  
Jedná se o opravu opevnění břehů - opěrné zdi.

**Stanovisko k umístění:**  
Po prošetření vzájemné kolize konstatujeme, že výše uvedená akce koliduje se stávajícím zařízením, které je v majetku Obce Svobodné Heřmanice a naše spol.jej provozuje na základě smlouvy o nájmu a provozování vodního díla č. 00296384/SONP/BR/V/2011/D1, a to s vodovodními řady vč.přípojek - viz orientační zákres v mapové příloze.

- Podmínky pro přípravu:**
- Před zahájením projekčních prací doporučujeme vytyčení zařízení. Vytyčení provede na základě písemné objednávky (vodovod – středisko vodovodních sítí Opava, t.č.: 553 699 131).
  - V PD nutno respektovat ochranné pásmo vodovodního potrubí, které je stanoveno § 23 zákona č. 274/2001 Sb. v platném znění o vodovodech a kanalizacích pro veřejnou potřebu a je vymezeno vodorovnou vzdáleností od vnějšího líce stěny potrubí na každou stranu  
- u vodovodních a kanalizačních řadů do průměru 500 mm včetně – 1,5 m,
  - Při úpravě povrchu terénu v ochranném pásmu bude zachováno alespoň minimální krytí vodovodního potrubí v souladu s ČSN 73 6005.
  - **Projektovou dokumentaci včetně okótování vzdáleností mezi navrženou stavbou a vnějším lícem stávajícího zařízení SmVaK Ostrava a.s. požadujeme předložit k odsouhlasení.**

Platnost tohoto stanoviska je 1 rok.

Severomoravské vodovody  
a kanalizace Ostrava a.s.


28. října 169 21  
709 45 Ostrava

Ing. Lumír Pavelek  
vedoucí technického odboru

**Přílohy:**

- Orientační zákres zařízení v majetku, příp. v provozování SmVaK Ostrava a.s.



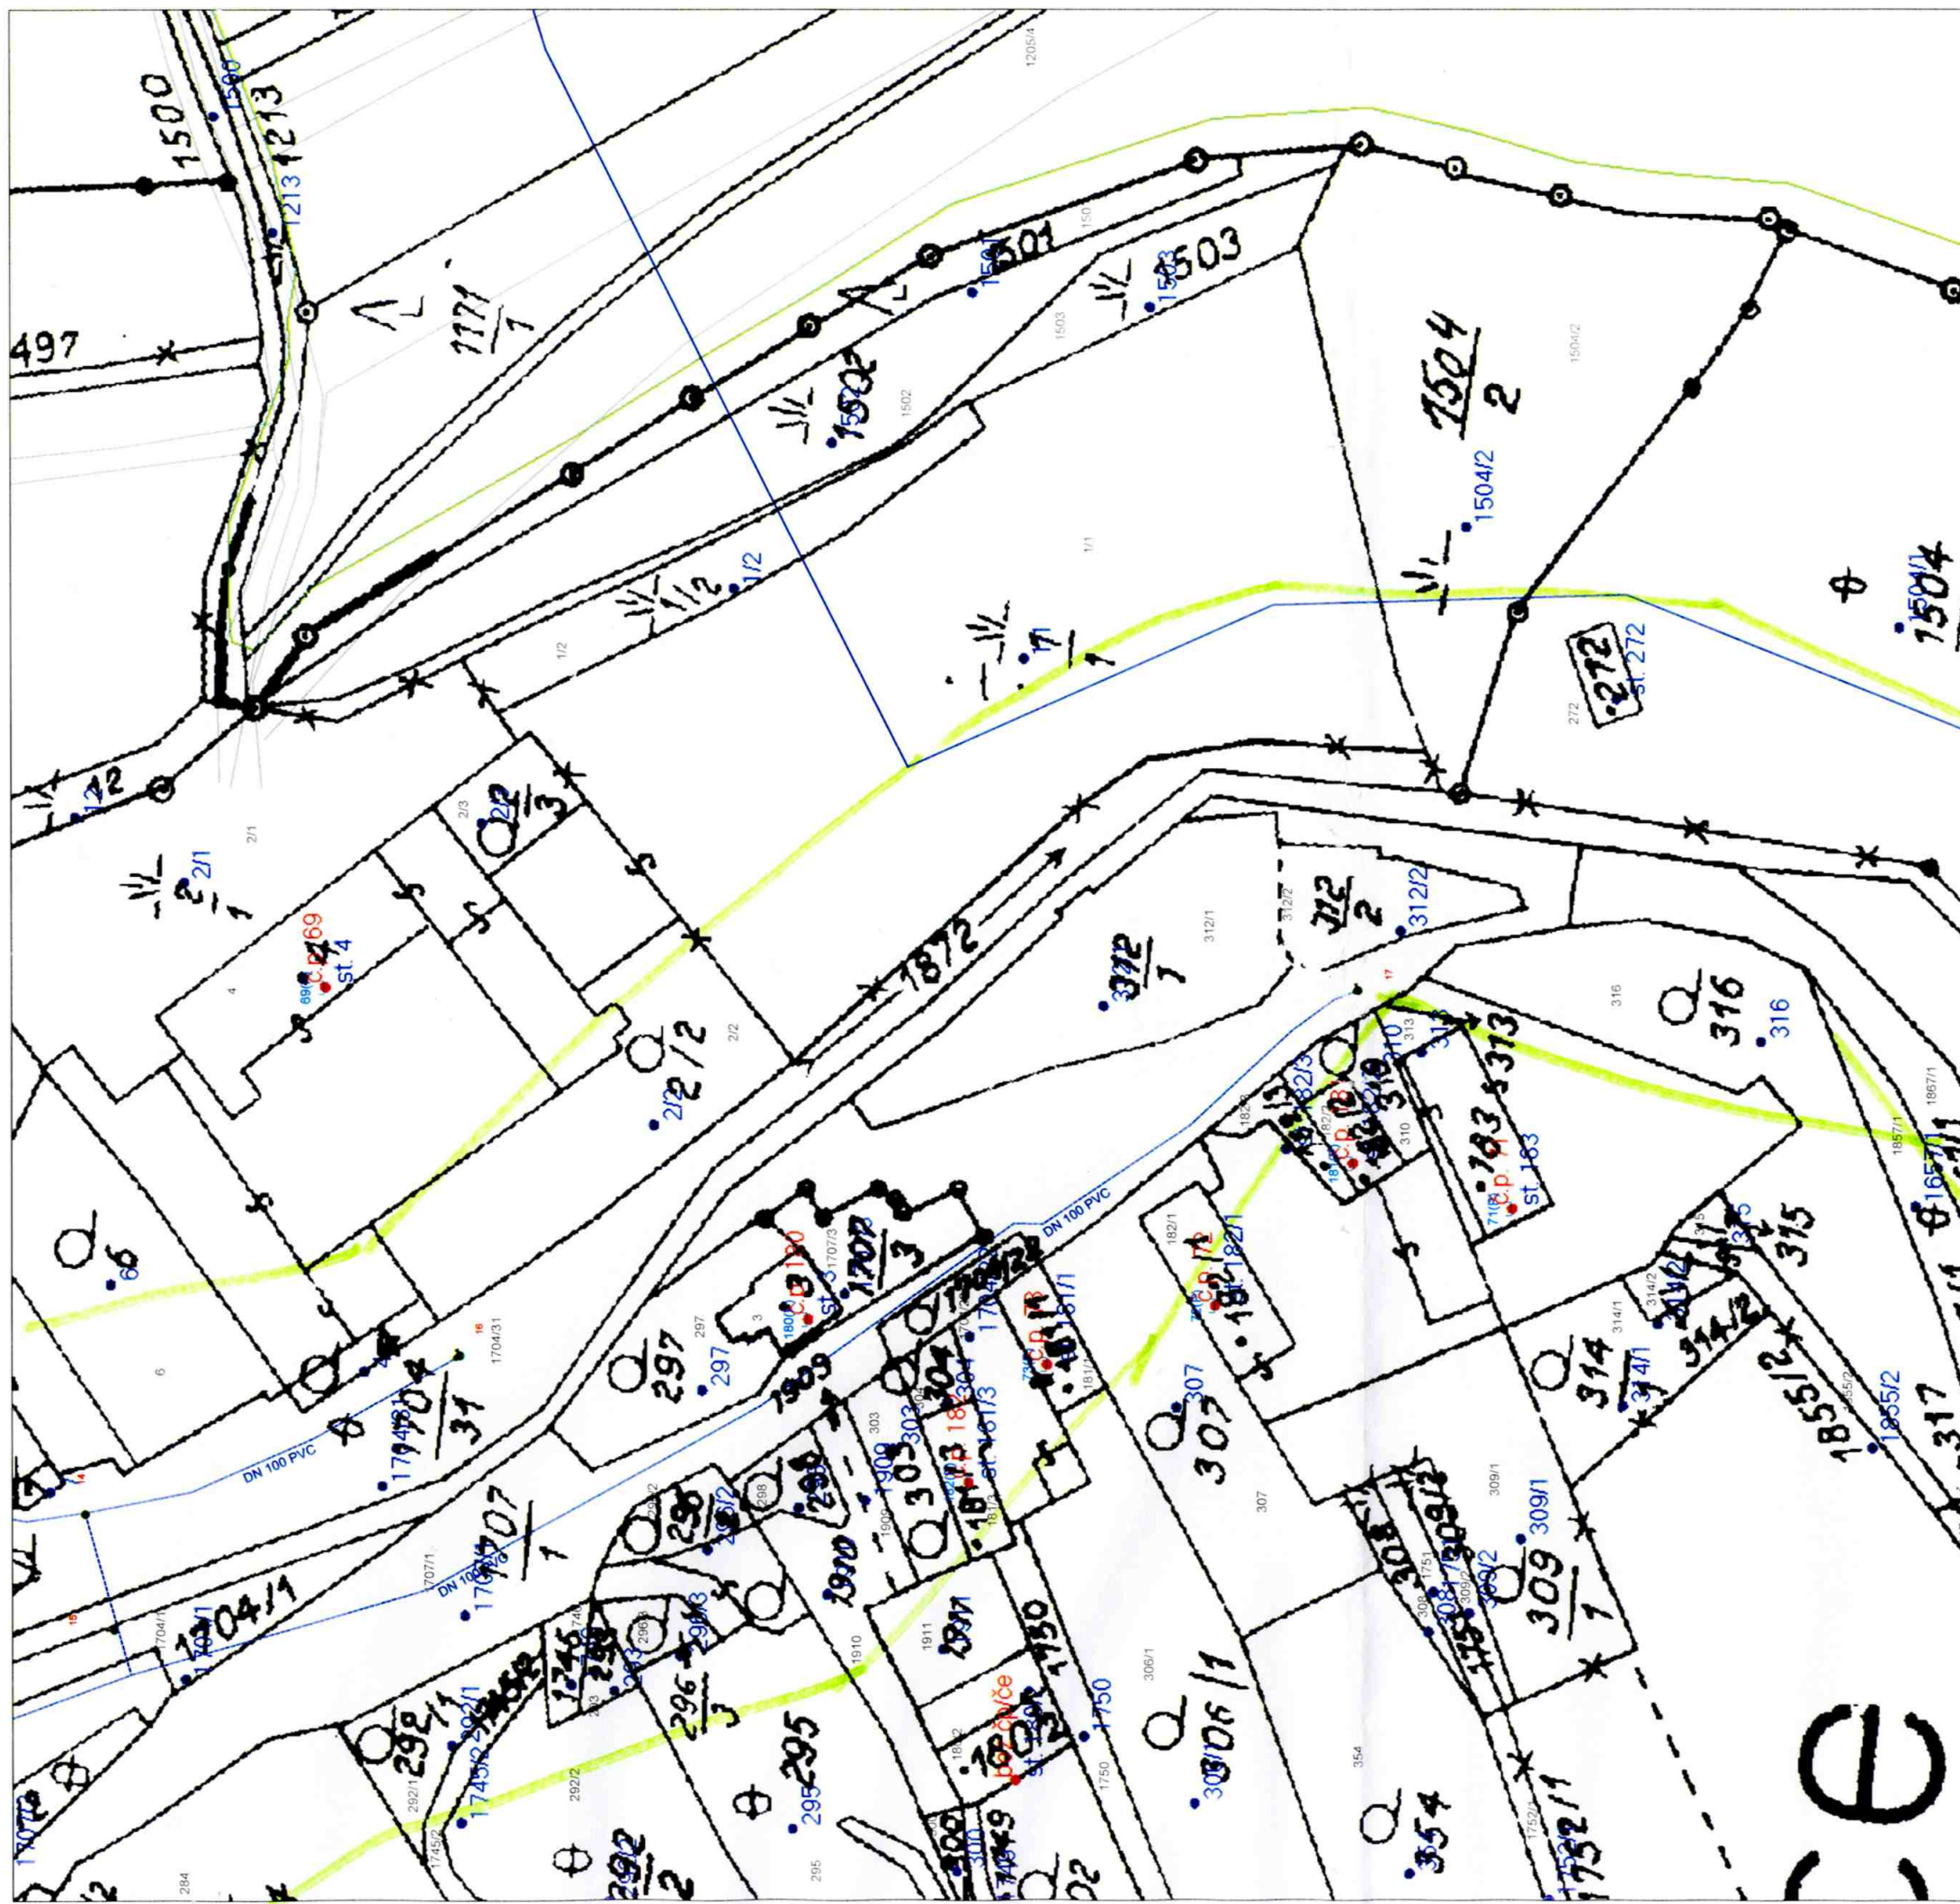







Orientační zakres sítě <b>SmVaK Ostrava a.s.</b>
Vytiskl: <b>Chobotová</b>
Měřítko: 1:1000



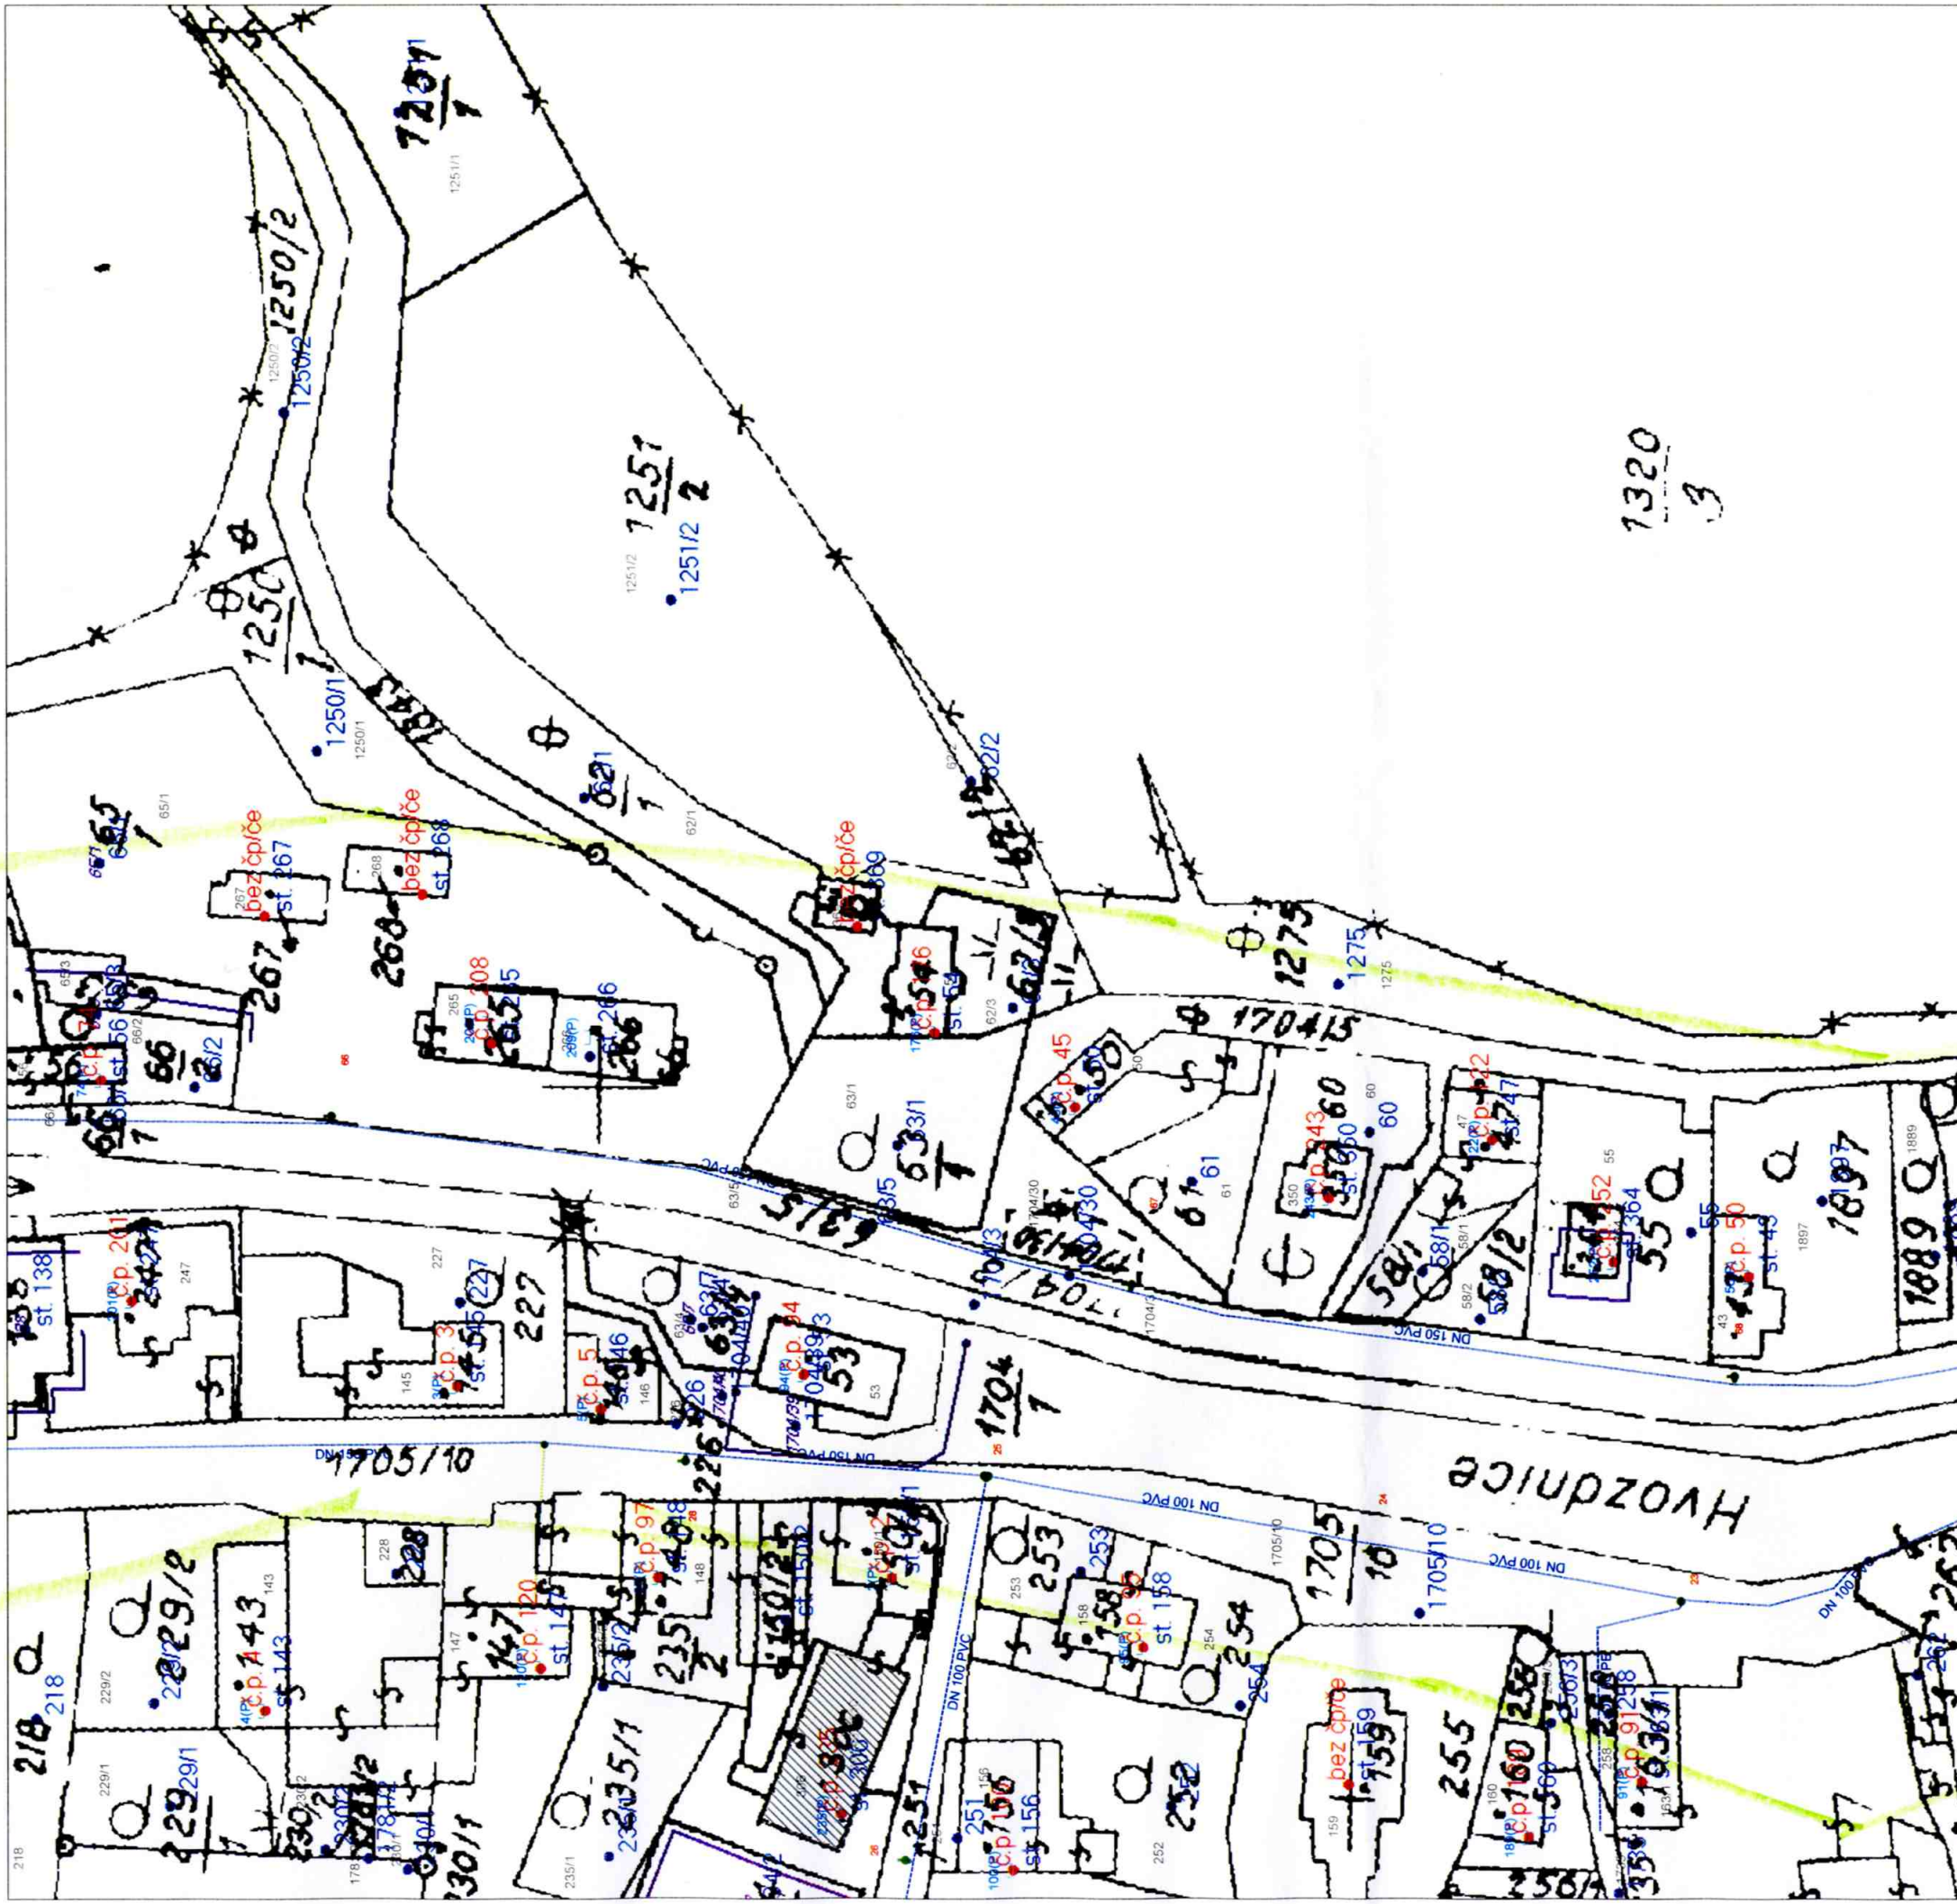

1320  
3



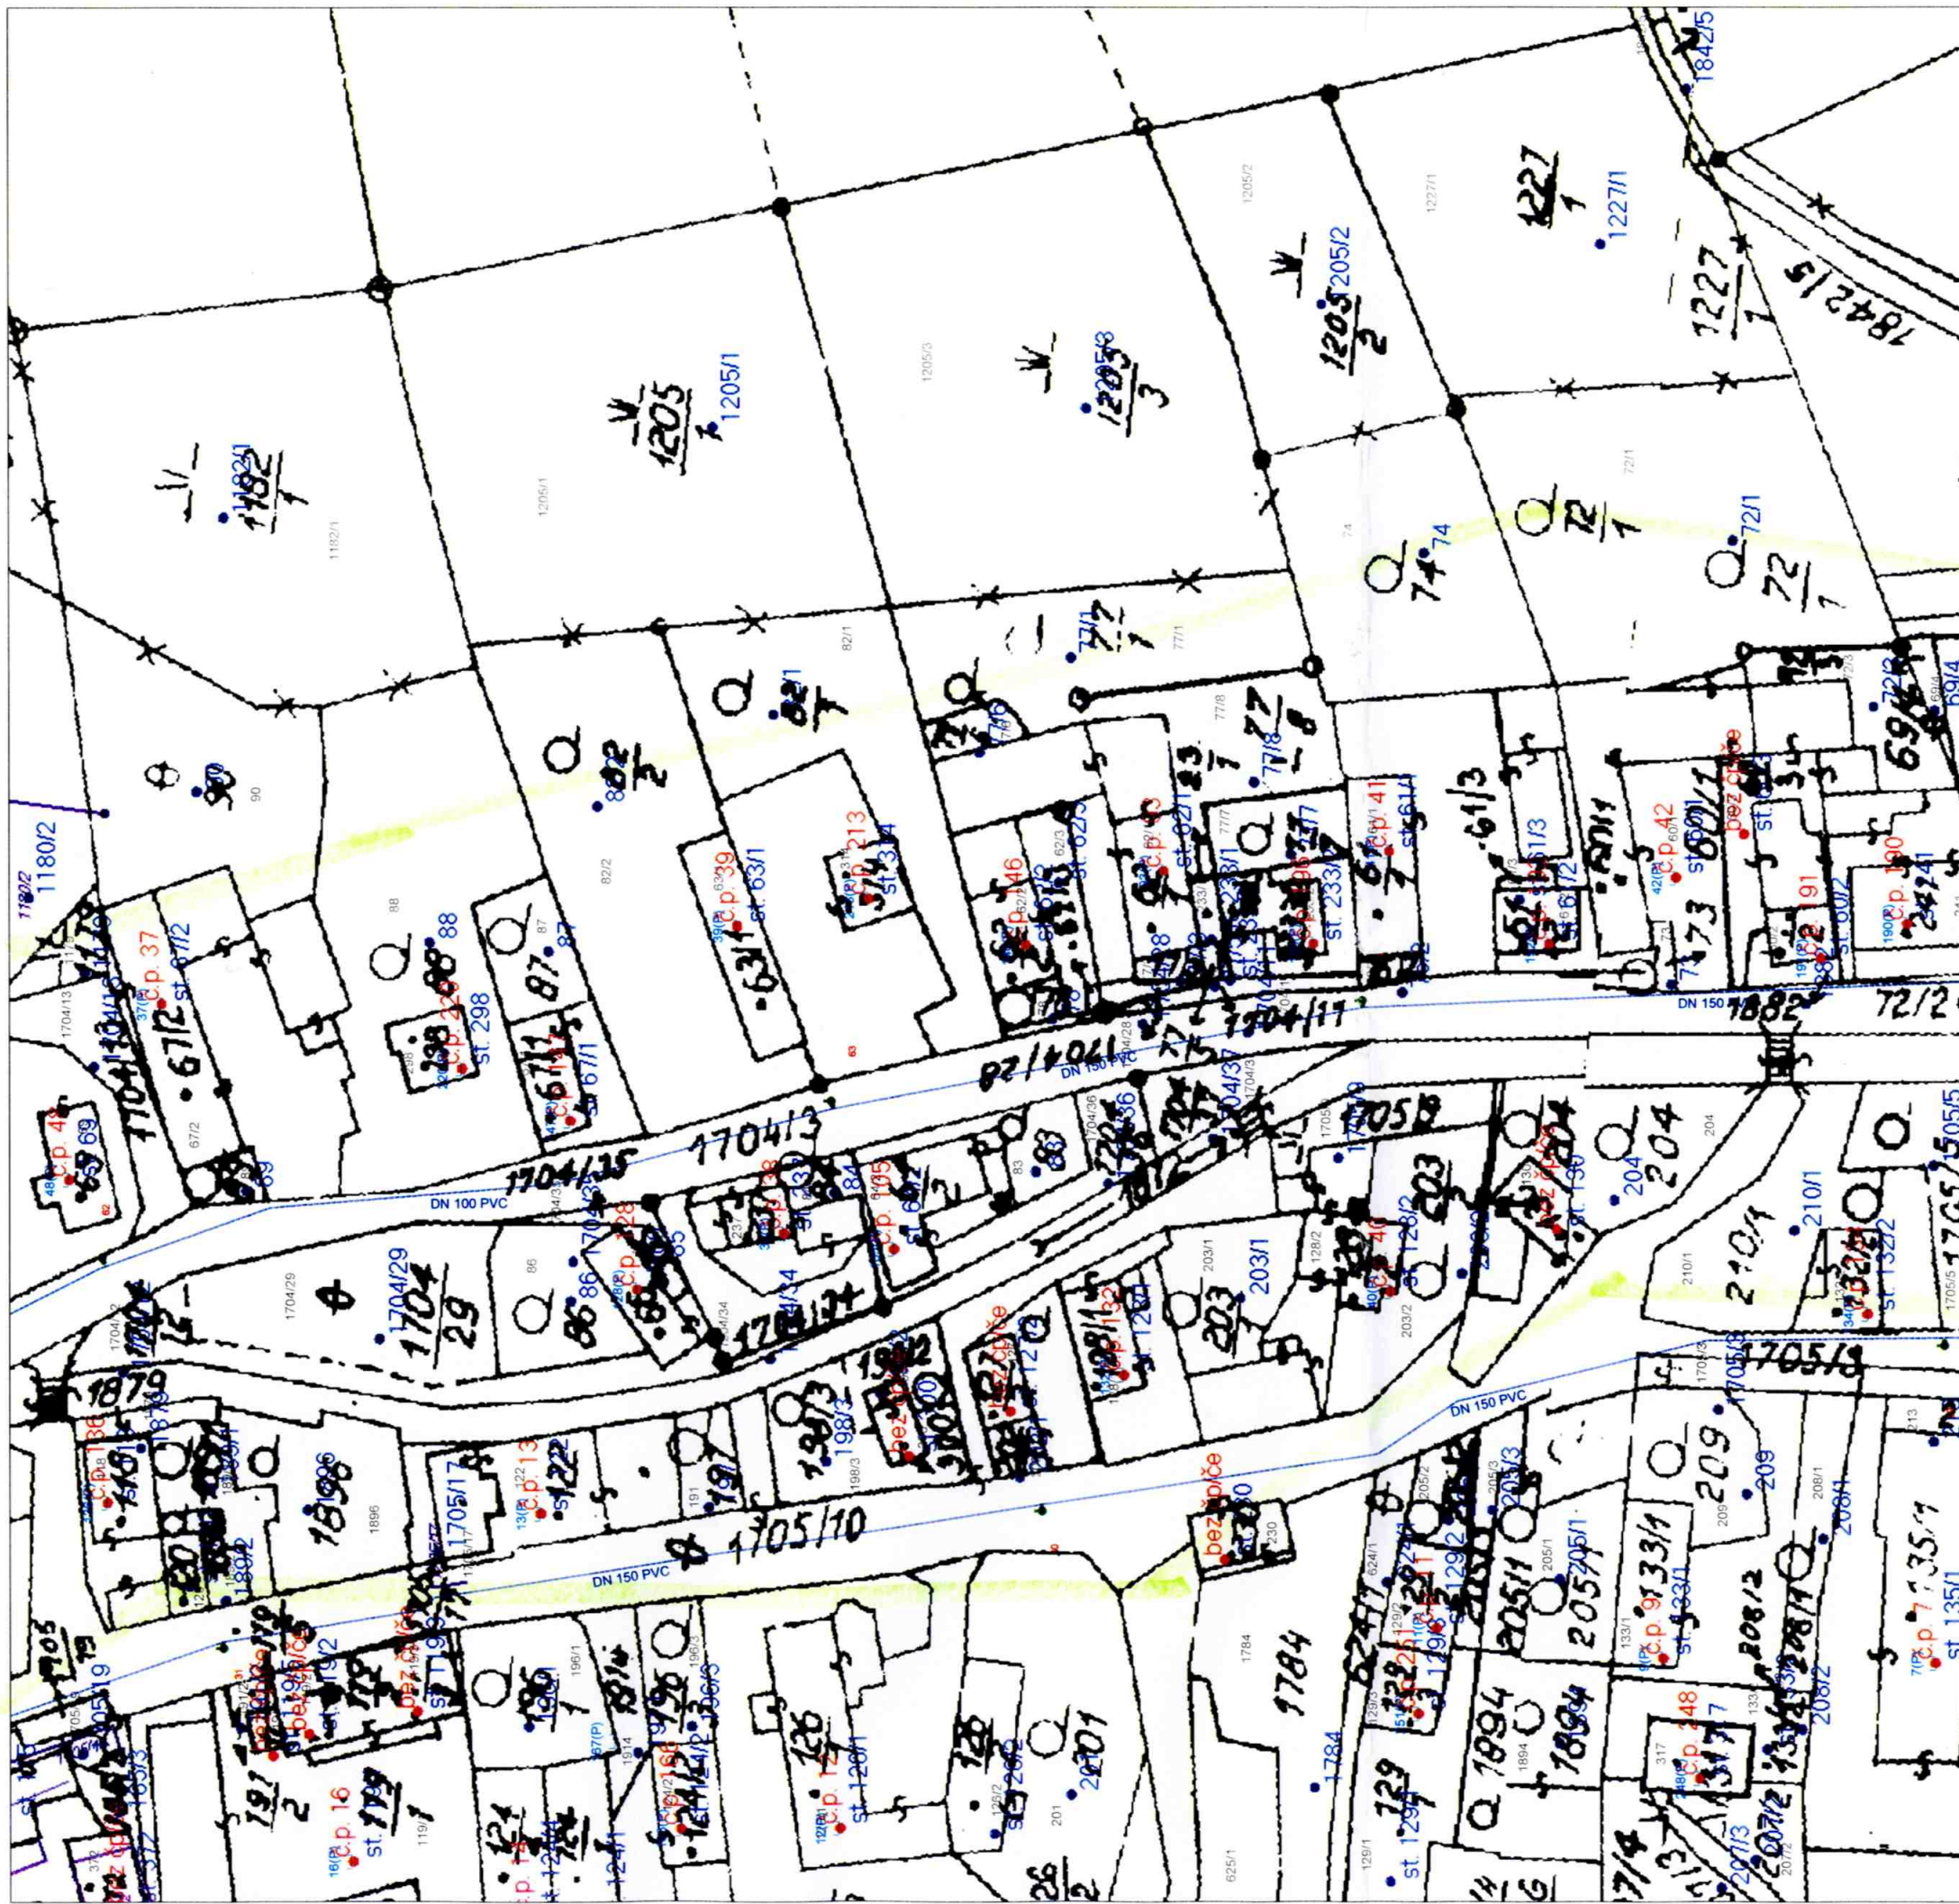





Orientační zakres sítě  
SmVaK Ostrava a.s.  
Vytiskl:  
Chobotová  
Měřítko: 1:1000



