


SO 02 VZOROVÝ PŘÍČNÝ ŘEZ JEZOVÝM TĚLESEM

1 : 50

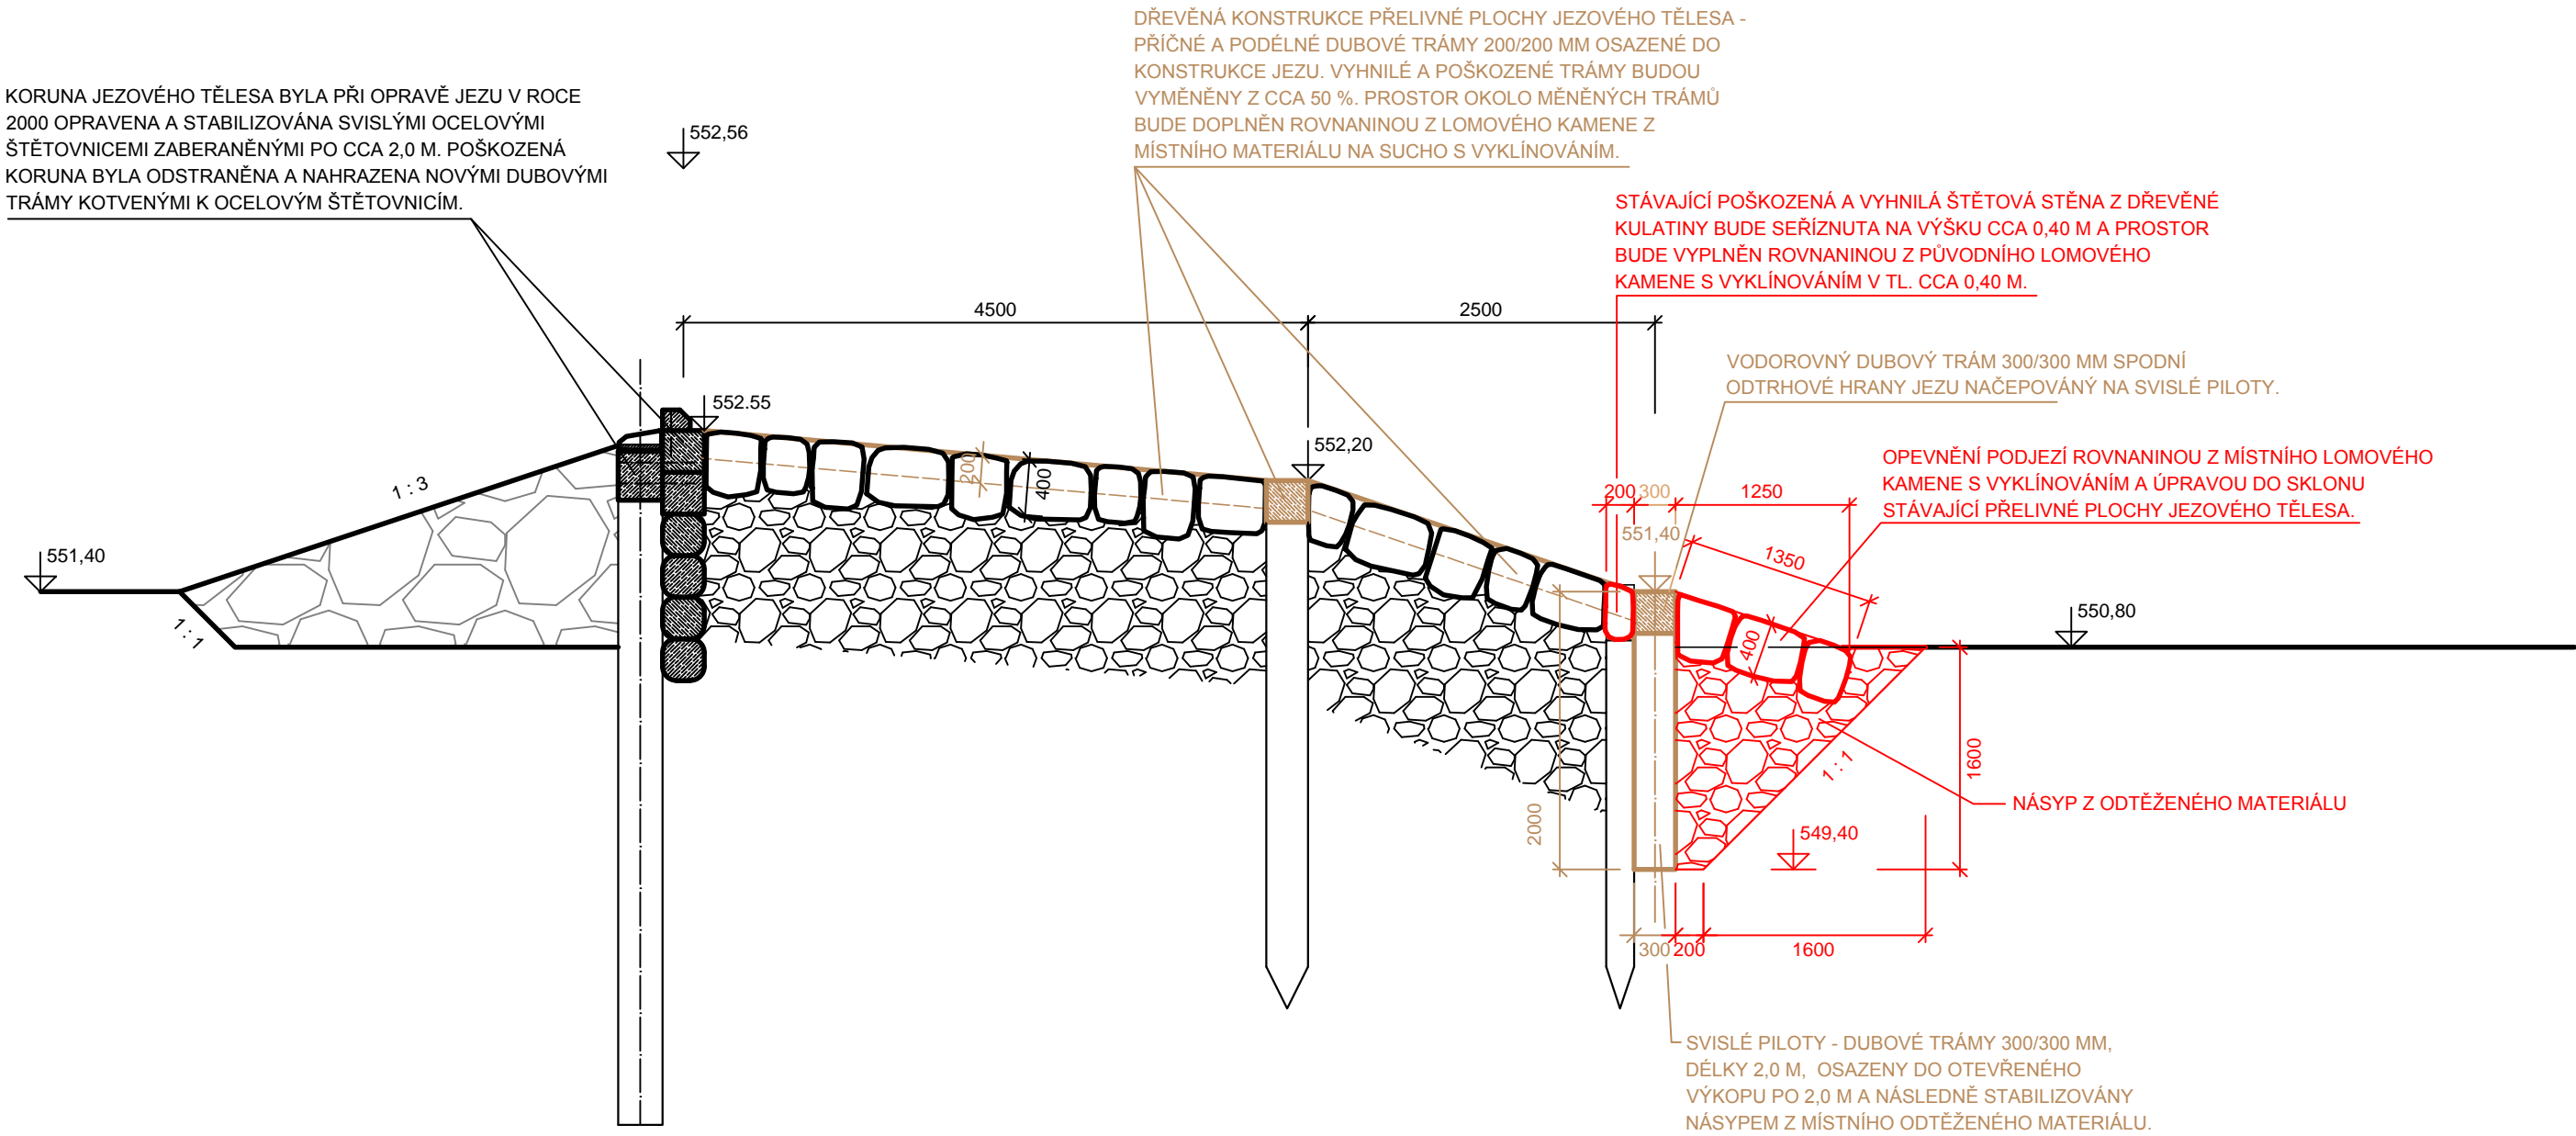

Výškový systém : Bpv

 <div>Povodí Vltavy, státní podnik HOLEČKOVA 8, 150 24 PRAHA 5</div>		PRACOVIŠTĚ : Oddělení projektových činností Litvínovická 709/5 370 01 České Budějovice tel. 387 683 111
		VED. PRACOVIŠTĚ : Ing. P. FILIP
KRESLIL : Ing. D. KROPÍK	VYPRACOVAL : Ing. D. KROPÍK	HL.INŽ.PROJEKTU : Ing. D. KROPÍK
AKCE : VLTAVA, Ř.KM 317,922, VYŠŠÍ BROD - REKONSTRUKCE JEZU		
PŘÍLOHA : SO 02 VZOROVÝ PŘÍČNÝ ŘEZ JEZOVÝM TĚLESEM		MĚŘÍTKO : 1 : 50
		FORMAT : 3 x A4
STUPĚŇ : DSP	OBJEDNATEL : POVODÍ VLTAVY s.p. - GŘ	ČÍSLO PŘÍLOHY : D.4.
KRAJ : JIHOČESKÝ	DATUM : LEDEN 2017	
		ČÍSLO ZAKÁZKY : 720/2200/15