
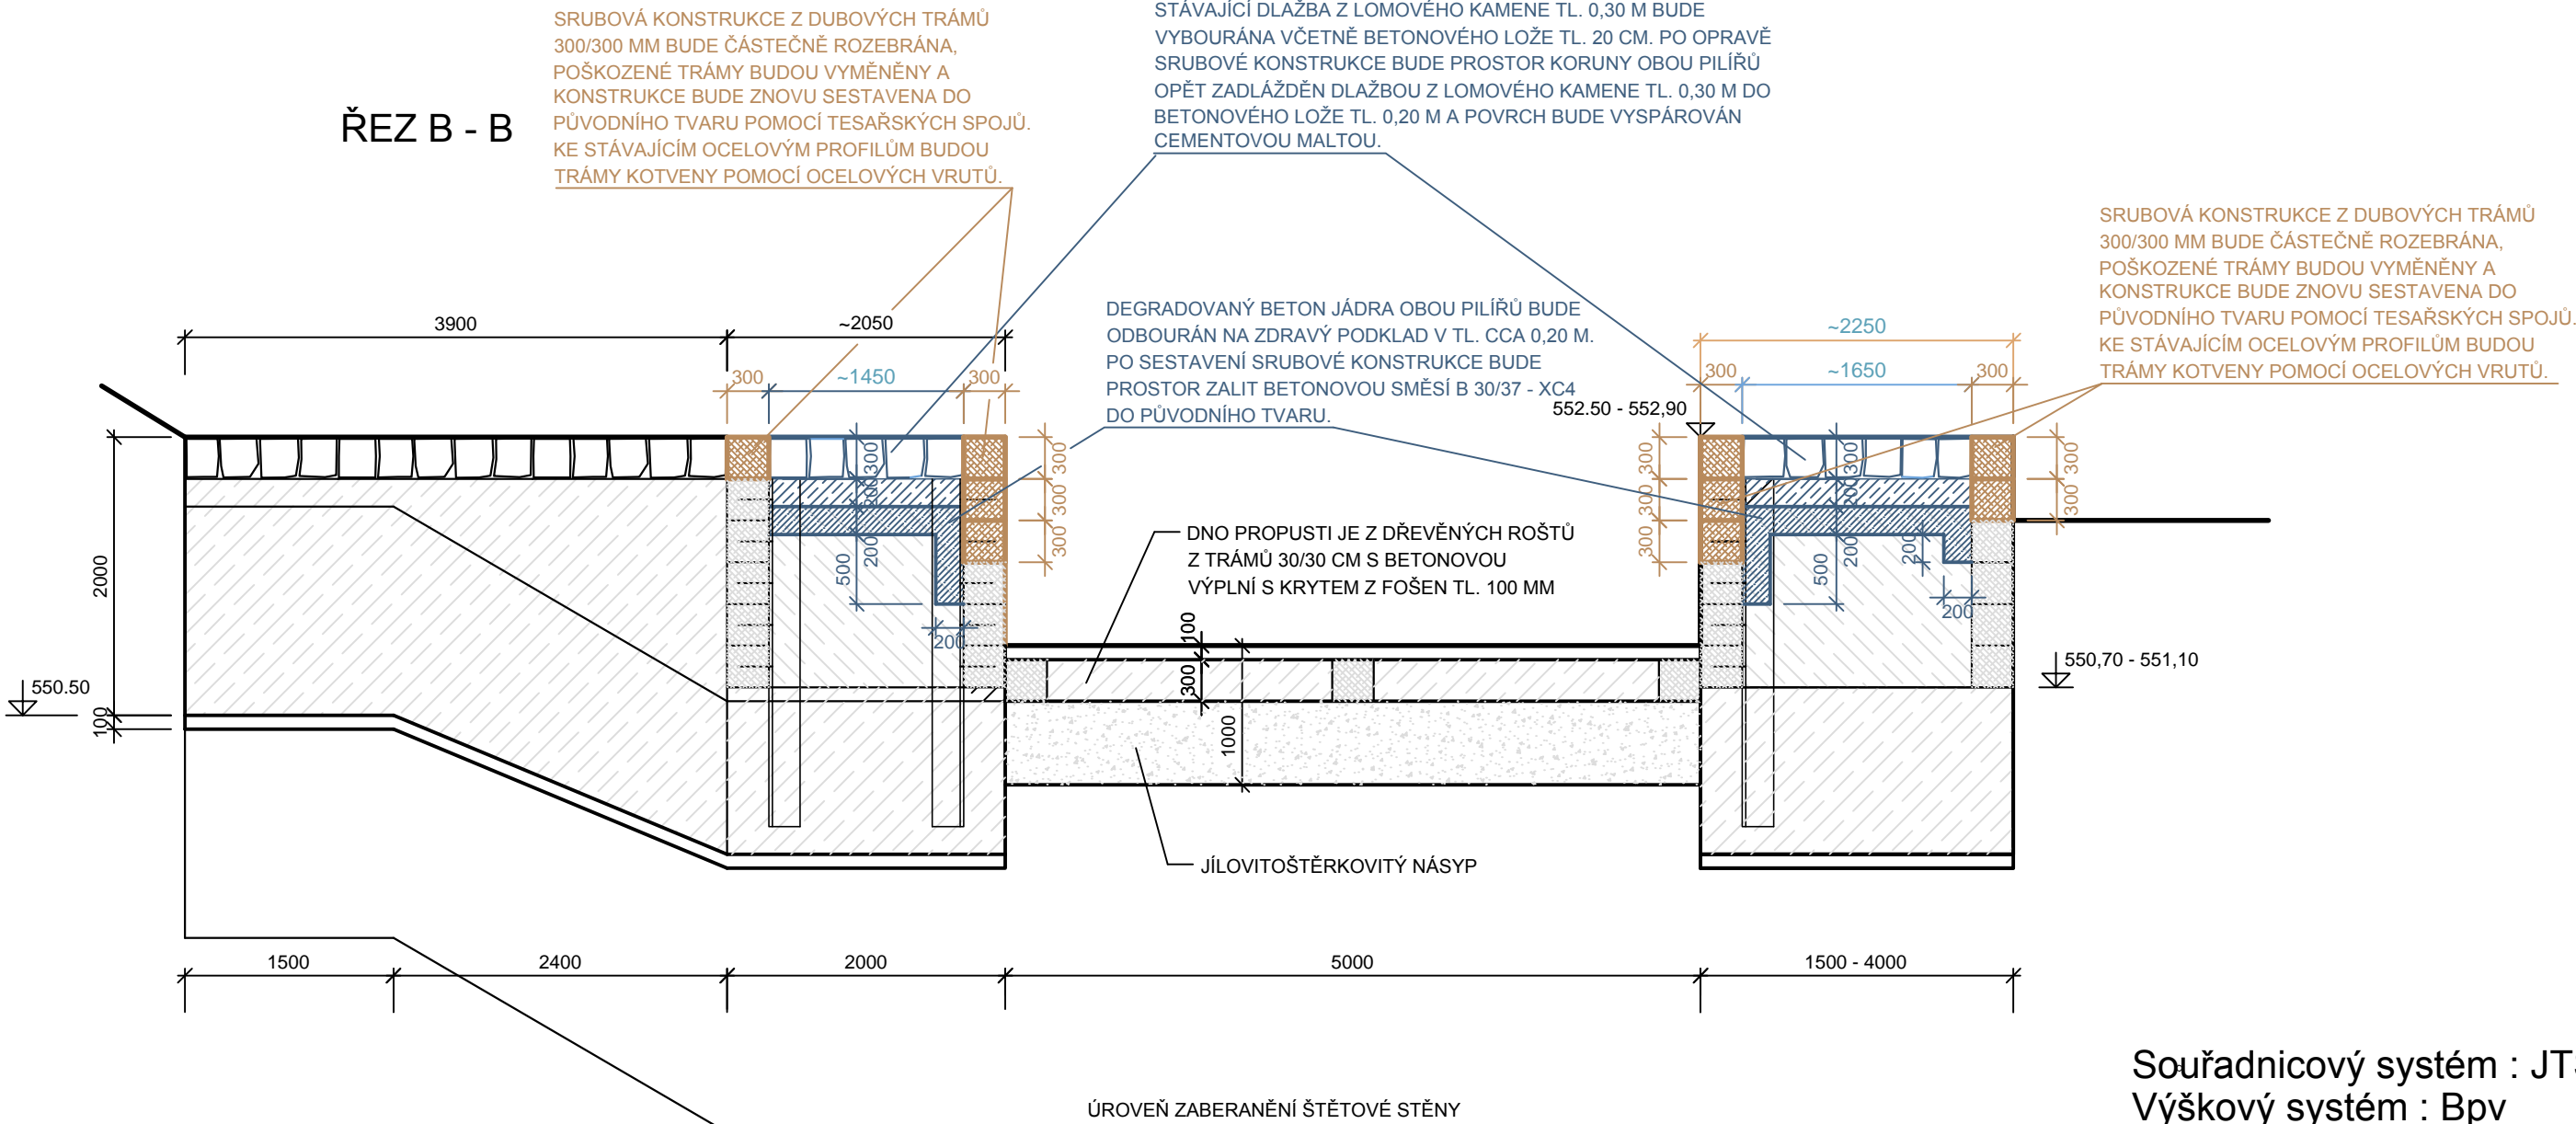


SO 01 VZOROVÉ PŘÍČNÉ ŘEZY VOROVOU PROPUSTÍ

1 : 50

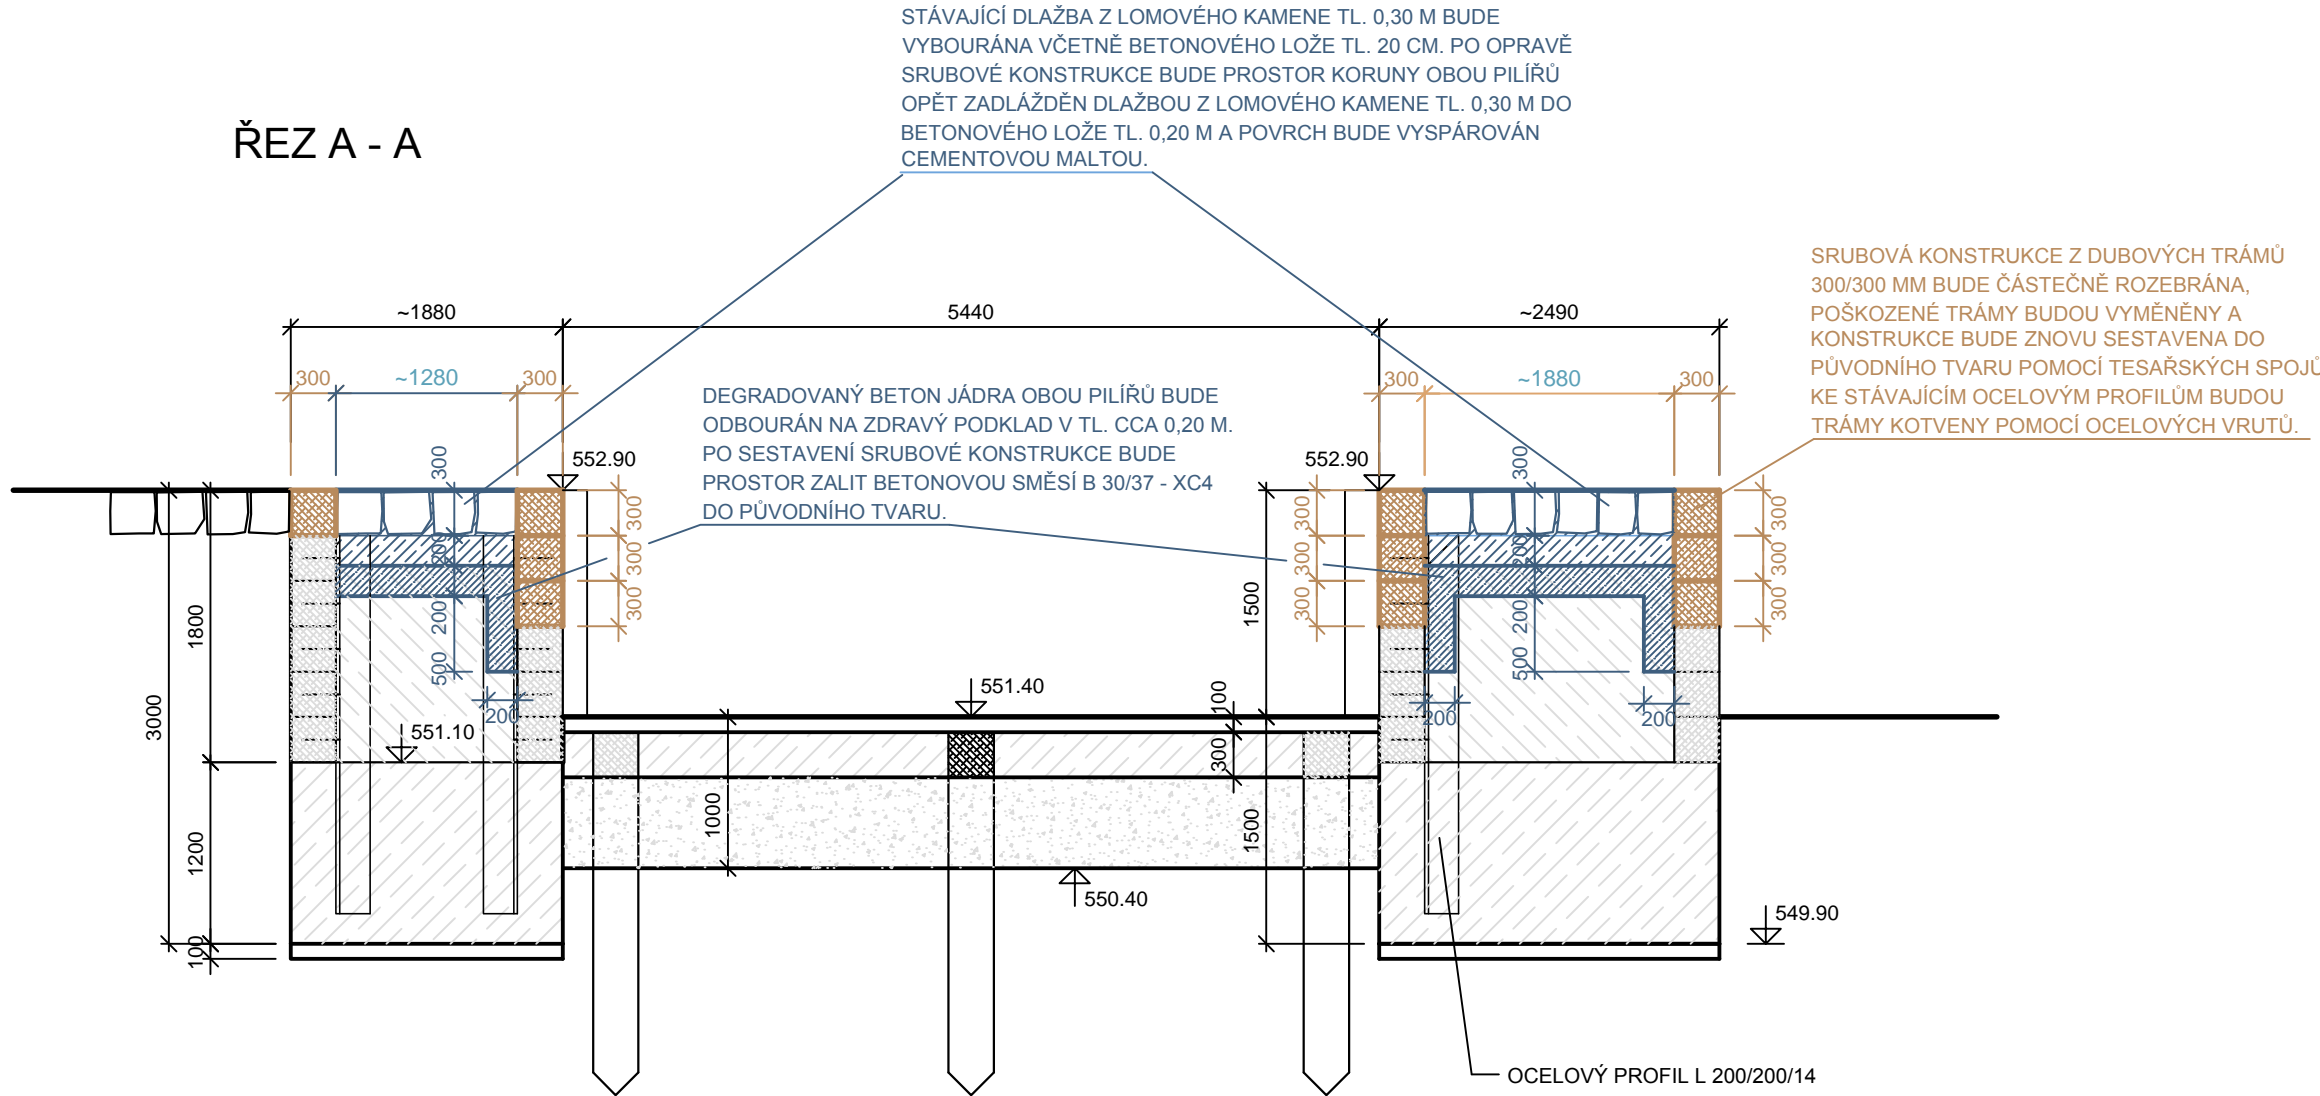

Souřadnicový systém : JTSK

Výškový systém : Bpv

			Povodí Vltavy, státní podnik HOLEČKOVA 8, 150 24 PRAHA 5			PRACOVISTĚ : Oddělení projektových činností Litvinovická 709/5 370 01 České Budějovice tel. 387 683 111		
						VED. PRACOVISTĚ : Ing. P. FILIP		
KRESLIL : Ing. D. KROPÍK			VYPRACOVAL : Ing. D. KROPÍK			HLINIZ. PROJEKTU : Ing. D. KROPÍK		
AKCE : VLTAVA, Ř.KM 317,922, VYŠŠÍ BROD - REKONSTRUKCE JEZU								
PŘÍLOHA : SO 01 VZOROVÉ PŘÍČNÉ ŘEZY VOROVOU PROPUSTÍ						MĚRITKO : 1 : 50		
						FORMAT : 4 x A4		
STUPEN : DSP			OBJEDNATEL : POVODÍ VLTAVY s.p. - GŘ			ČÍSLO PŘÍLOHY : D.3.		
KRAJ : JIHOČESKÝ		DATUM : LEDEN 2017		ČÍSLO ZAKÁZKY : 720/2200/15				