SO 01 SITUACE VOROVÉ PROPUSTI

1 : 50

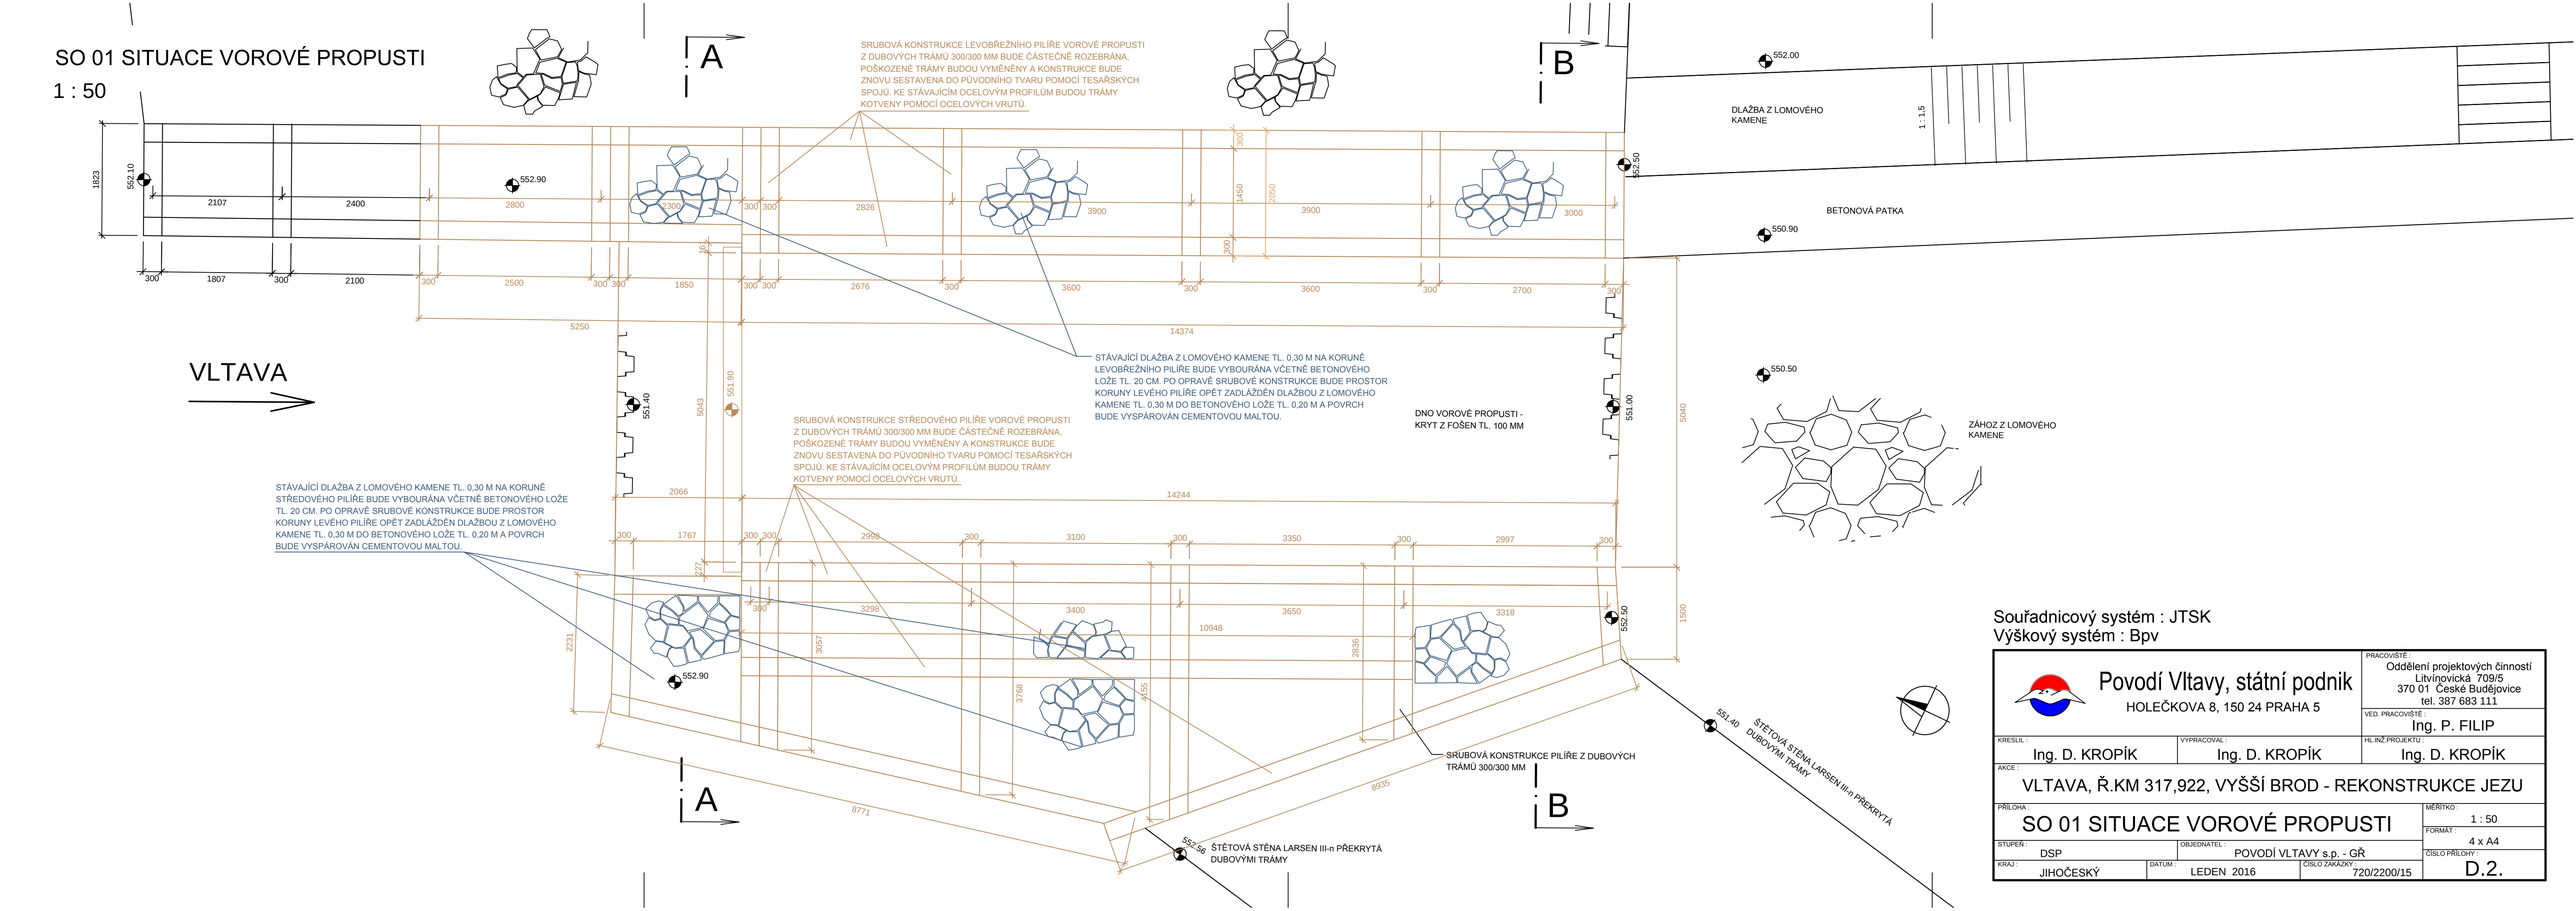

Souřadnicový systém : JTSK
Výškový systém : Bpv

Povodí Vltavy, státní podnik HOLEČKOVA 8, 150 24 PRAHA 5			PRACOVIŠTĚ : Oddělení projektových činností Litvínovická 709/5 370 01 České Budějovice tel. 387 683 111
			VED. PRACOVIŠTĚ : Ing. P. FILIP
KRESLIL : Ing. D. KROPÍK	VYPRACOVAL : Ing. D. KROPÍK		HL.INŽ.PROJEKTU : Ing. D. KROPÍK
AKCE : VLTAVA, Ř.KM 317,922, VYŠŠÍ BROD - REKONSTRUKCE JEZU			
PŘÍLOHA : SO 01 SITUACE VOROVÉ PROPUSTI			MĚŘÍTKO : 1 : 50 FORMÁT : 4 x A4
STUPEŇ : DSP	OBJEDNATEL : POVODÍ VLTAVY s.p. - GŘ		ČÍSLO PŘÍLOHY : D.2.
KRAJ : JIHOČESKÝ	DATUM : LEDEN 2016	ČÍSLO ZAKÁZKY : 720/2200/15	