












STAVBA 1 - VZOROVÝ ŘEZ HRÁZÍ (M 1 : 100)

(PF 2)

	PŮVODNÍ TERÉN
	ROSTLÝ TERÉN
	NÁSPV HRAZE
	OHUMUSOVÁNÍ, OSETÍ TRAVNÍ SMĚSÍ
	DRENÁŽNÍ POTRUBÍ PVC
	TĚSNICÍ JÁDRO
	MAKADAM
	ŠTĚRKOPÍSEK
	HLADINA RET. PROSTORU
	MAX. HLADINA PŘI Q100

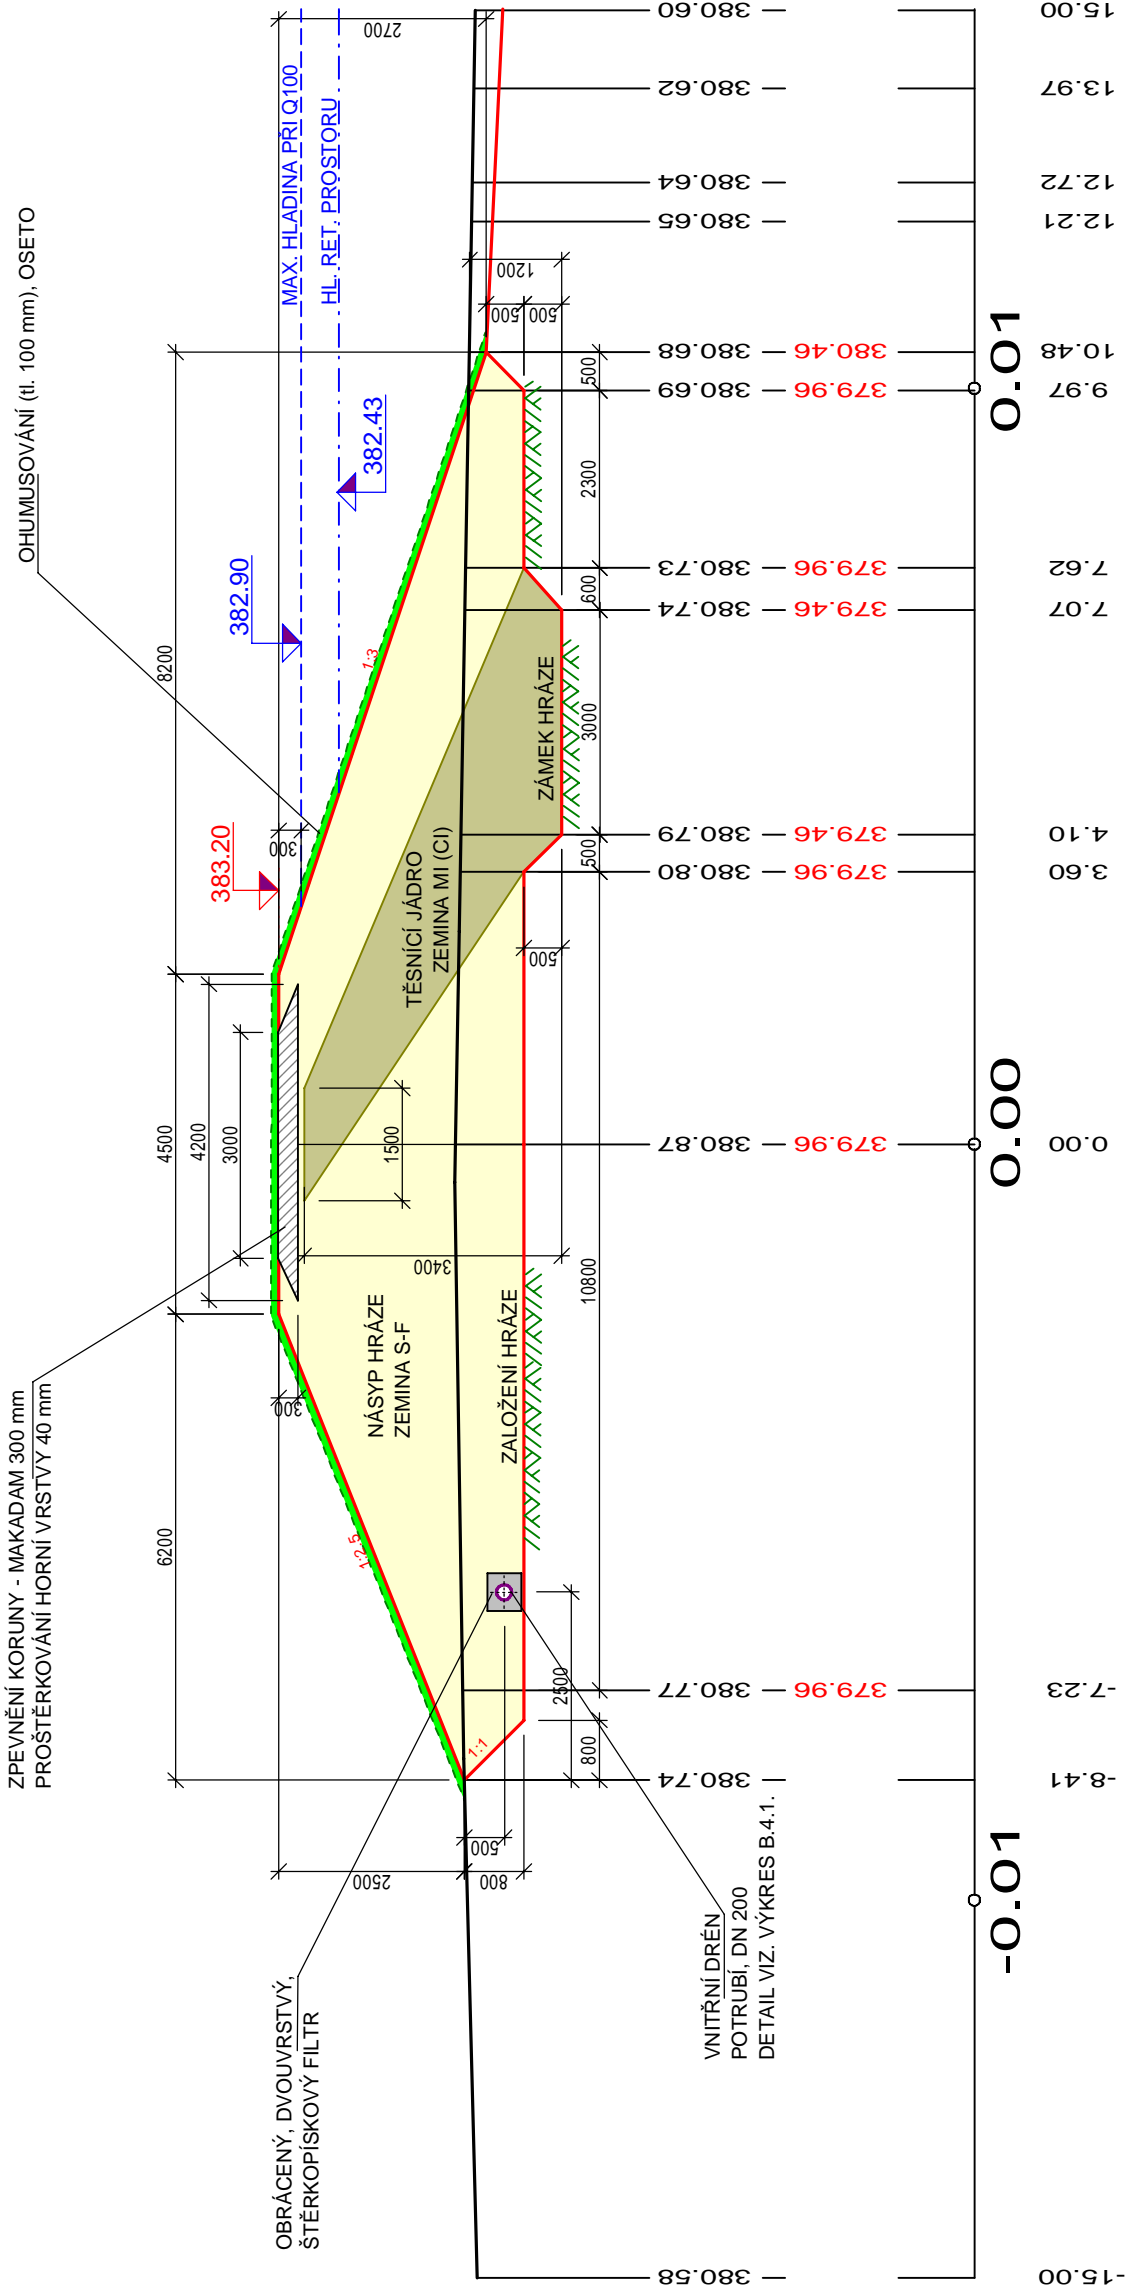

ZODP. PROJEKTANT Ing. Jiří Kaplan	VYPRACOVAL Ing. Šárka Jirásková Ing. Miroslav Staněk	KONTRLOVAL Ing. Jiří Kaplan	AUTORIZACE Ing. Miloslav Šindlar	ŠINDLAR s.r.o. stavby vodního hospodářství a krajinného inženýrství 533 22 Byšň č.p. 67 IČO 260 03 236
KRAJ: Pardubický	OBEC (K.Ú.): Písečná u Žamberka	FORMÁT 2 A4		
VODOPRAVNÍ ÚŘAD:	Městský úřad Žamberk, Masarykovo nám. 166, 564 01 Žamberk	DATUM duben 2008		
INVESTOR STAVBY:	Česká republika, MZe, odbor zemědělská agentura a pozemkový úřad Tvardkova 1191, 562 01 Ústí nad Orlicí	STUPEŇ DSP, RDS		
Výstavba protipovodňových opatření (suchých nádrží, poldrů) v k.ú. Písečná u Žamberka			ČÍSLO ZAKÁZKY 20070092	
			SOUŘADNÝ / VÝŠKOVÝ SYSTÉM JTSK / BpV	
			INTERVAL VRSTEVNIC	
Savba 1 - Hráz - vzorový řez			MÉRITKO 1 : 100	
			Č. VÝKRESU B.2.6.	
			ČÍSLO KOPIE	

(Tiskový formát A3)