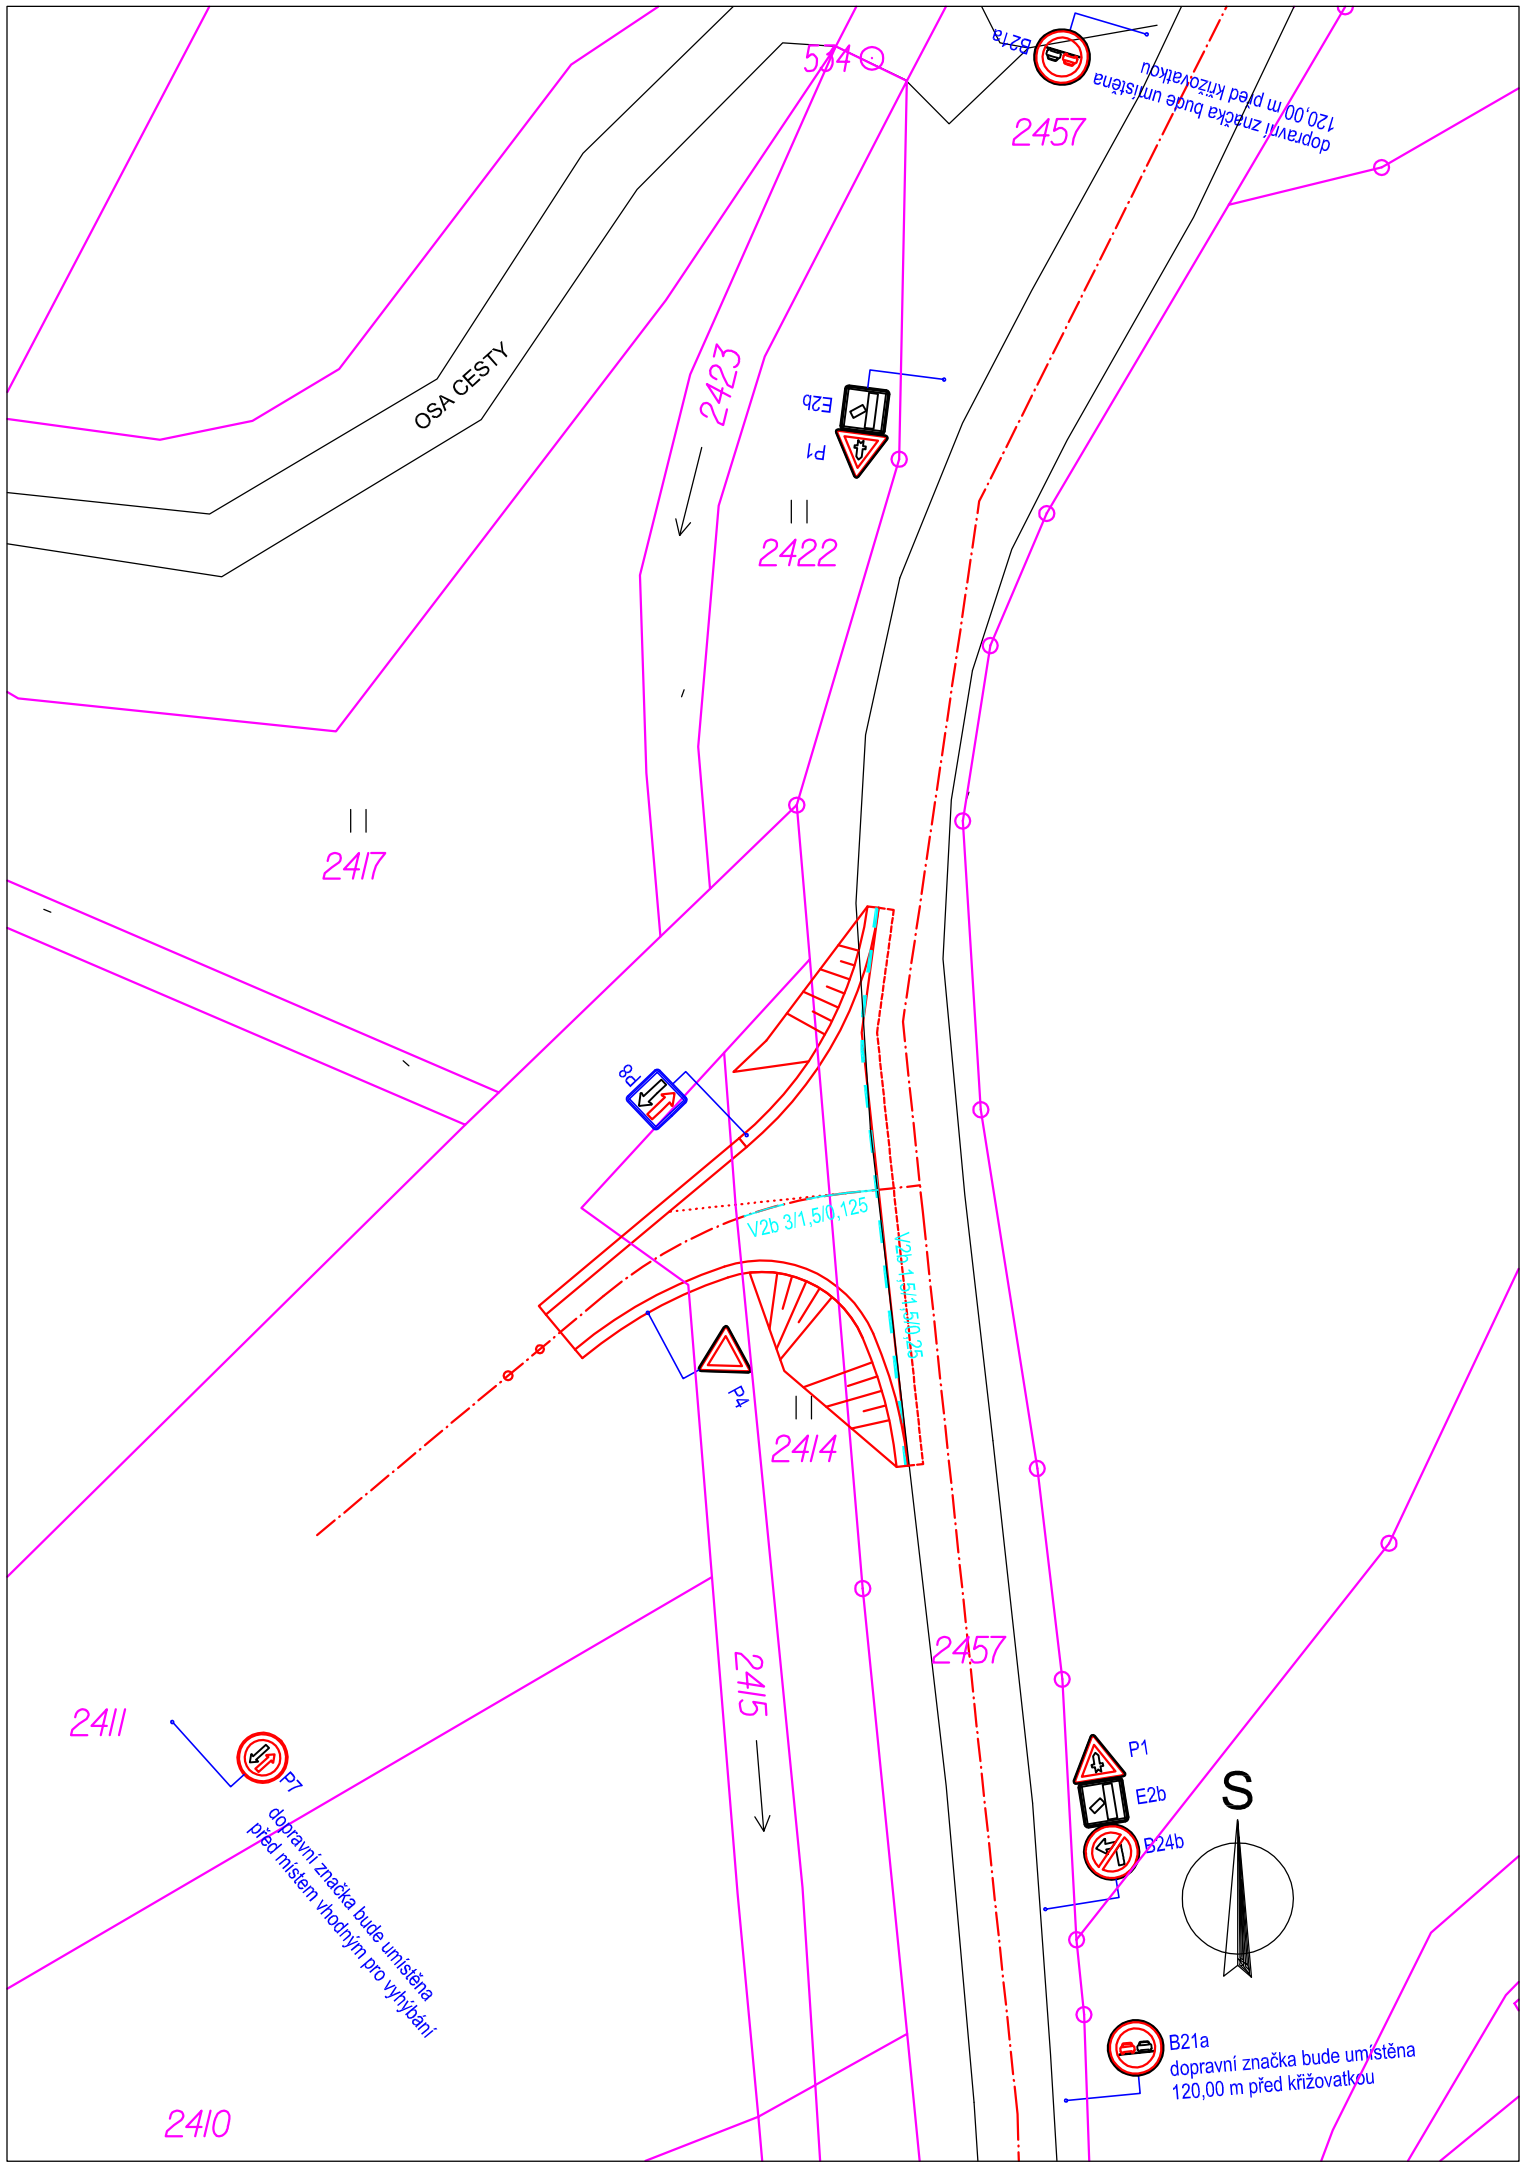

LEGENDA

- nový stav
- osa komunikace
- hranice pozemku
- svislé dopravní značení
- vodorovné dopravní značení

! PRŮBĚH INŽENÝRSKÝCH SÍTÍ JE ZAKRESLEN DLE PODKLADŮ JEJICH SPRÁVCŮ. PŘED ZAHÁJENÍM VEŠKERÝCH STAVEBNÍCH PRACÍ JE NUTNO NECHAT VYTYČIT INŽENÝRSKÉ SÍTĚ. **!**

Tento dokument je duševním vlastnictvím firmy Chládek a Tintěra Pardubice a.s.
Nesmí být bez souhlasu vlastníka kopírován ani jinak rozšiřován!

Vypracoval: Ing. Leoš Jelínek	Zodp. projektant: Ing. Leoš Jelínek	Kontroloval: Ing. Michal Hornýš
Kraj: Pardubický	Obec/tratový úsek: Písečná (u Žamberka)	
Objednatel: ČR, MZe, poz. úřad, Tvardkova 1191, 562 01 Ústí nad Orlicí		

Chládek & Tintěra PARDUBICE
tel.: +420 466 791 111
fax: +420 466 310 361
IČ: 25253361
DIČ: CZ25253361
Chládek a Tintěra, Pardubice a.s.
Pardubice, Zelené Předměstí, K Vápence 2677, PSČ 53002

Akce:
VÝSTAVBA PROTIPOVODŇOVÝCH OPATŘENÍ

(SUCHÝCH NÁDRŽÍ, POLDRŮ) V K.Ú. PÍSEČNÁ U ŽAMBERKA

DODATEK Č. 1 – NAnapojení HRÁZE

Formát	2A4
Datum	II/2011
Účel	DSŘ
Č. zakázky	1016–11–010
Změna	Č. kopie
Měřítko	1:500
Část dokumentace	B
Č. výkresu	6

Obsah výkresu:
SITUACE – DOPRAVNÍ ZNAČENÍ