



GEOLOGICKÝ PROFIL P2

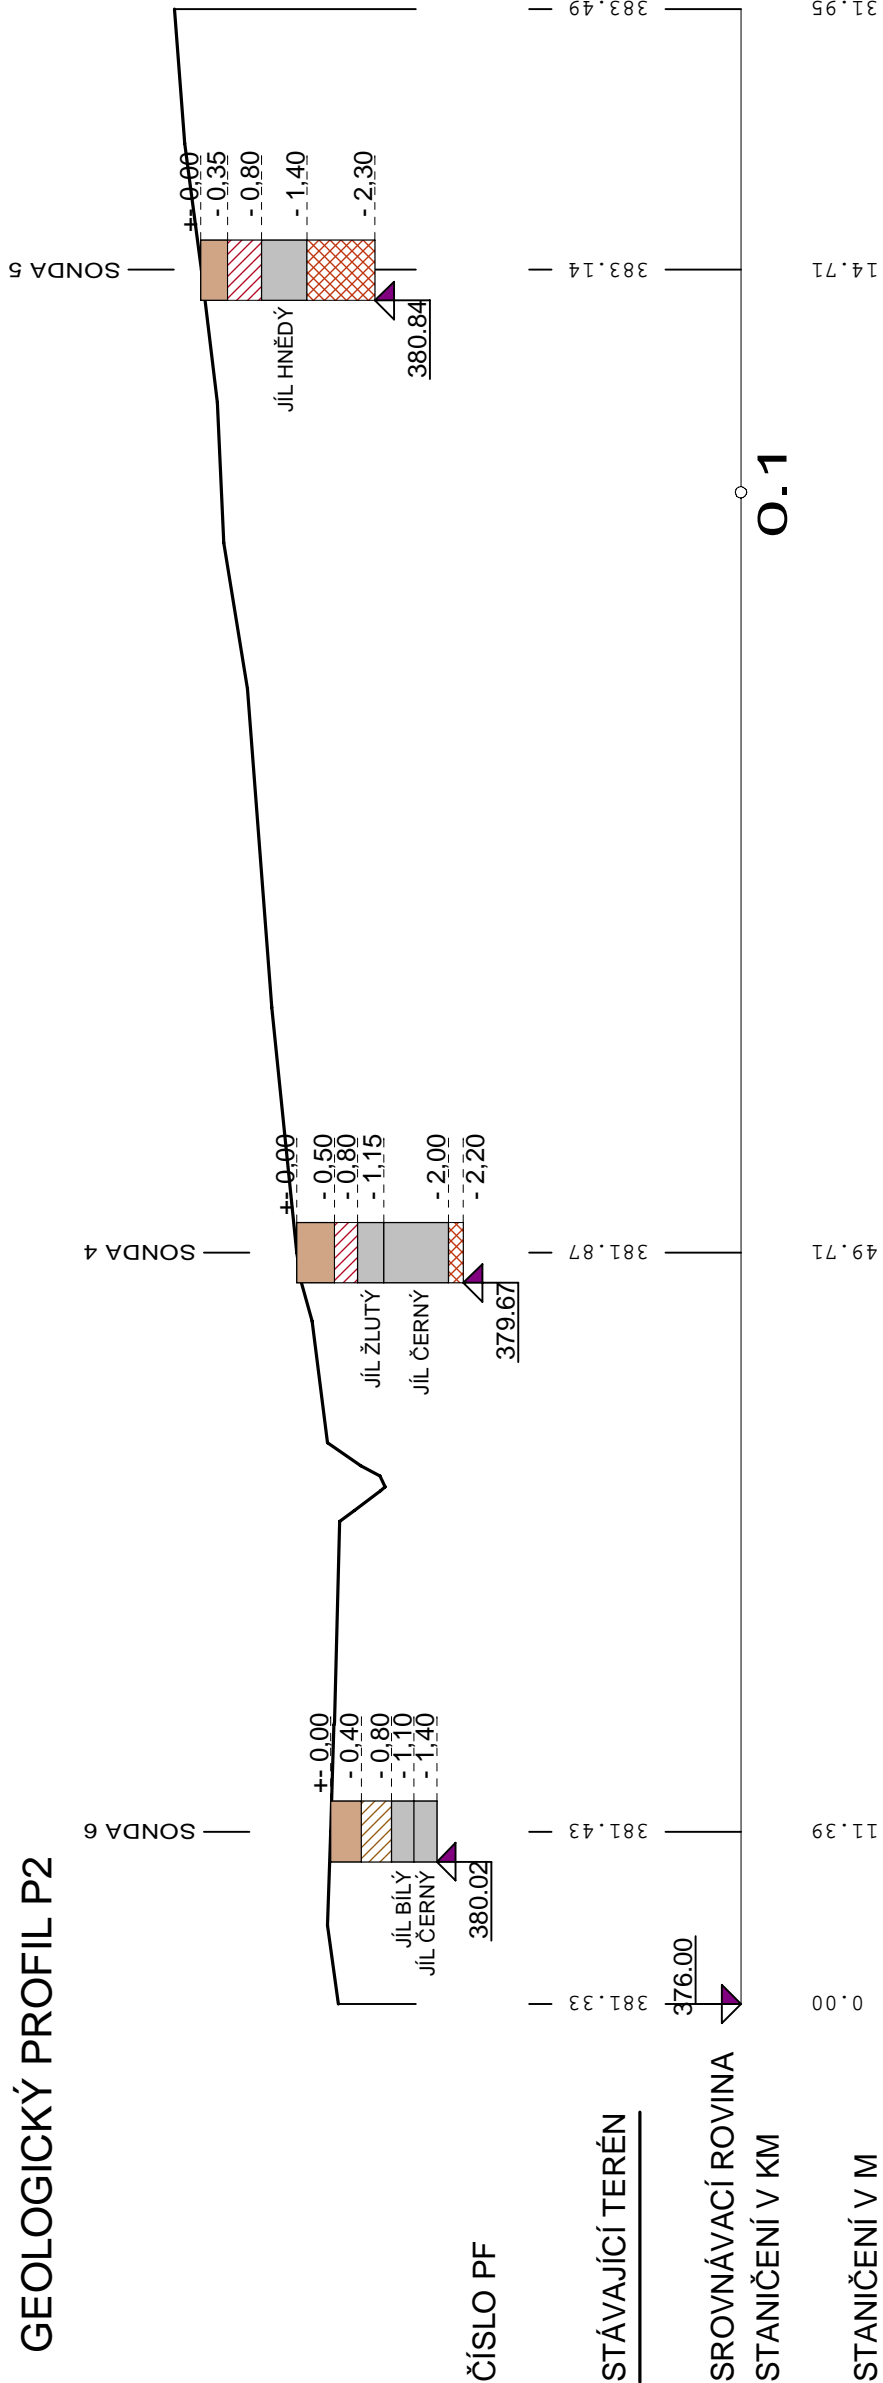

GEOLOGICKÝ PROFIL P1

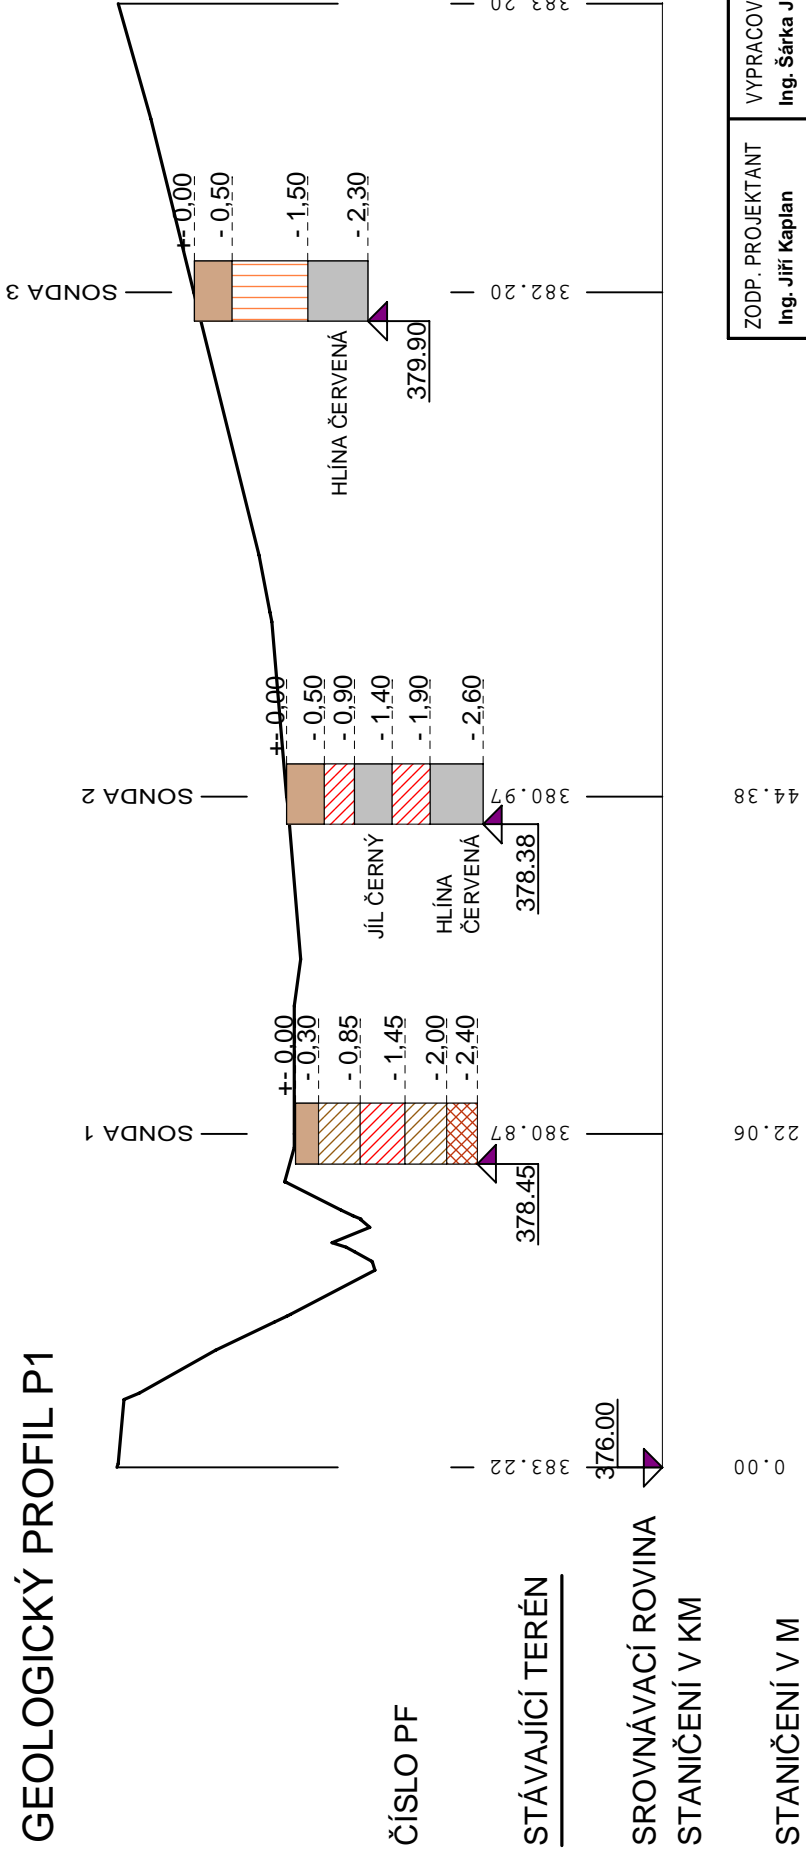

M 1 : 500 / 100

ZODP. PROJEKTANT Ing. Jiří Kaplan	VYPRACOVAL Ing. Šárka Jirásková	KONTROLOVAL Ing. Jiří Kaplan	AUTORIZACE Ing. Miloslav Šindlar	ŠINDLAR s.r.o. stavby vodního hospodářství a krajinného inženýrství 533 22 Býšť č.p. 67 IČO 260 03 236
KRAJ: Pardubický	OBEC (K.Ú.): Písečná u Žamberka			FORMÁT 2 A4
VODOPRAVNÍ ÚŘAD:	Městský úřad Žamberk, Masarykovo nám. 166, 564 01 Žamberk			DATUM duben 2008
INVESTOR STAVBY:	Česká republika, MZe, odbor zemědělská agentura a pozemkový úřad Tvardkova 1191, 562 01 Ústí nad Orlicí			STUPEŇ DSP, RDS
Výstavba protipovodňových opatření (suchých nádrží, poldrů) v k.ú. Písečná u Žamberka				ČÍSLO ZAKÁZKY 20070092
				SOUŘADNÝ / VÝŠKOVÝ SYSTÉM INTERVAL VRSTEVNIC
				MĚŘÍTKO 1 : 500/100
Stavba 1 - Podélné profily geologického podloží				ČÍSLO KOPIE
				Č. VÝKRESU B.1.3.c

(Tiskový formát A3)