





DVOJITÁ NAsAZENÁ JÍMKA – ŘEZY M 1:50

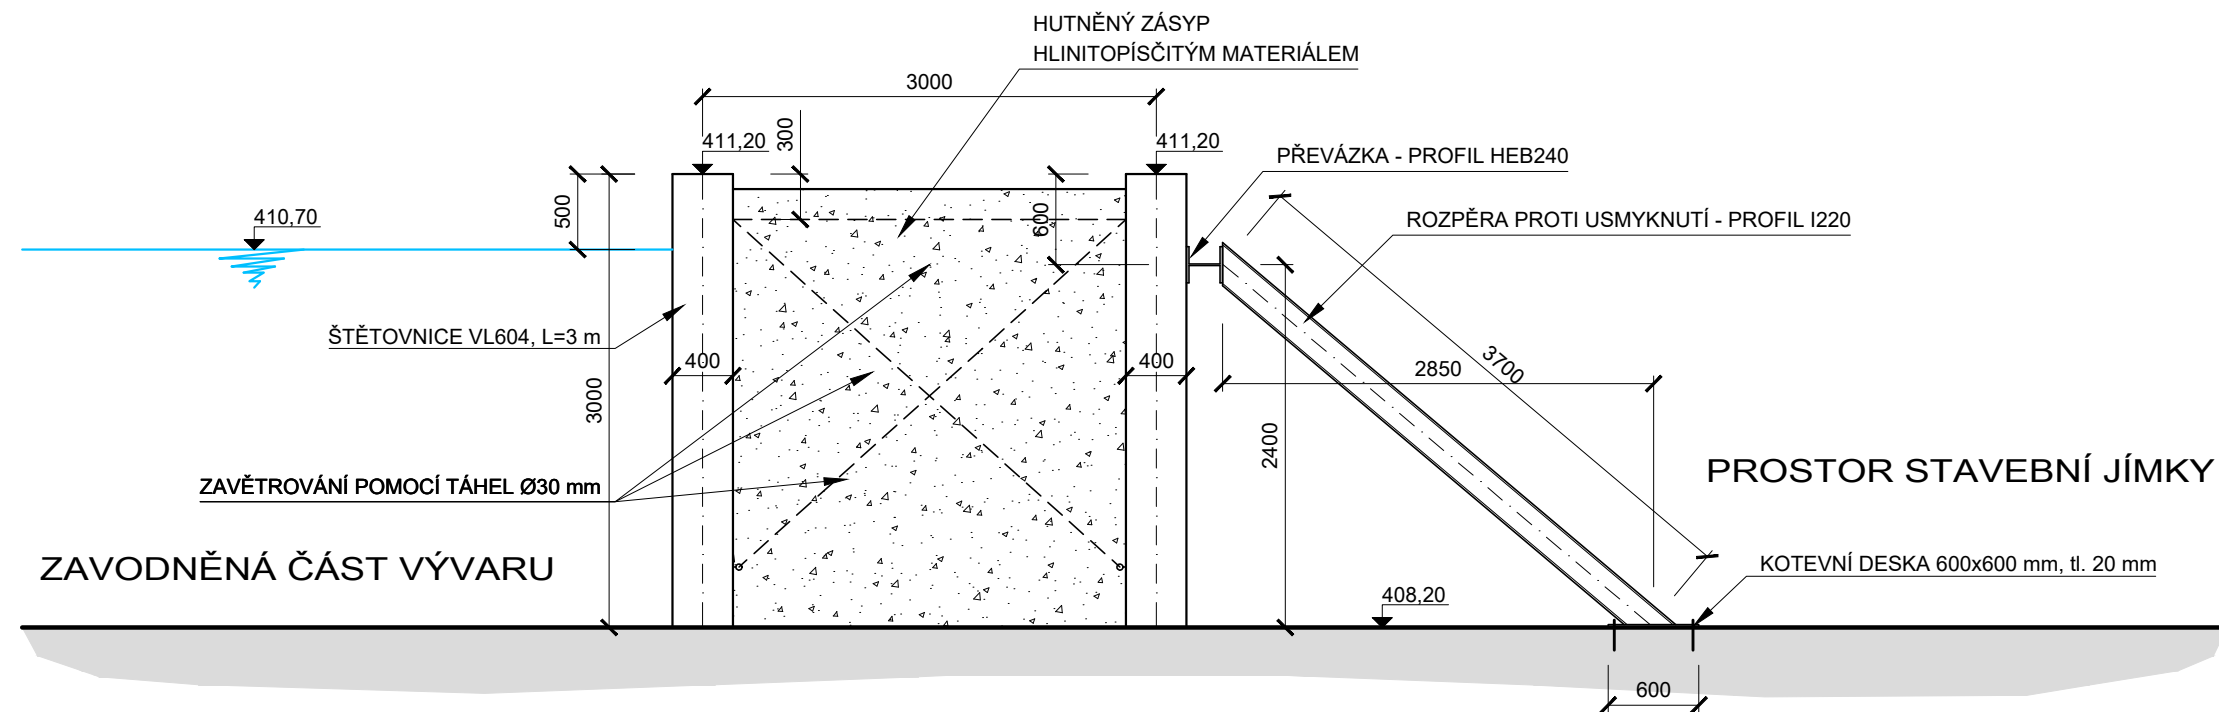


DĚLÍCÍ OSTROV VÝVARU

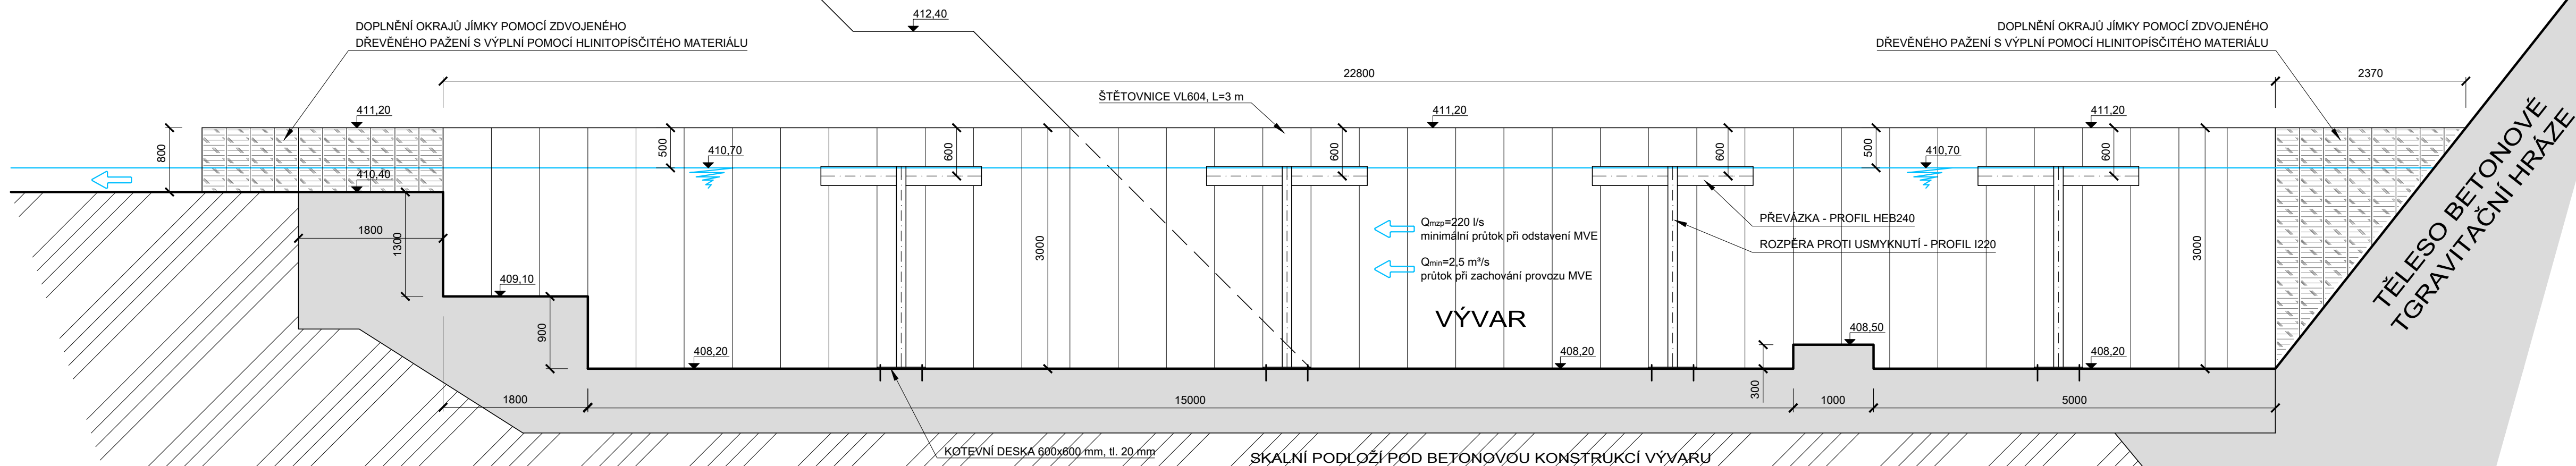


1 FÁZE

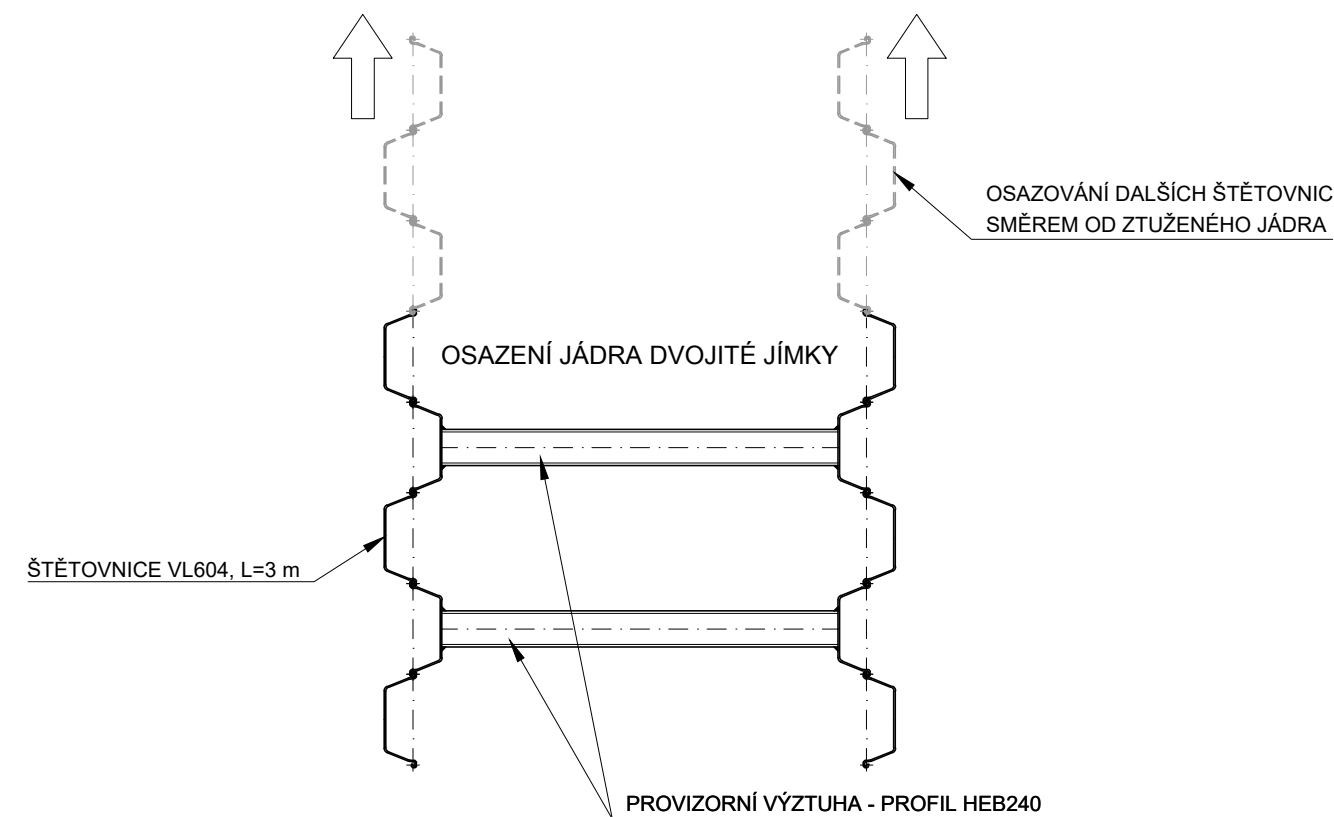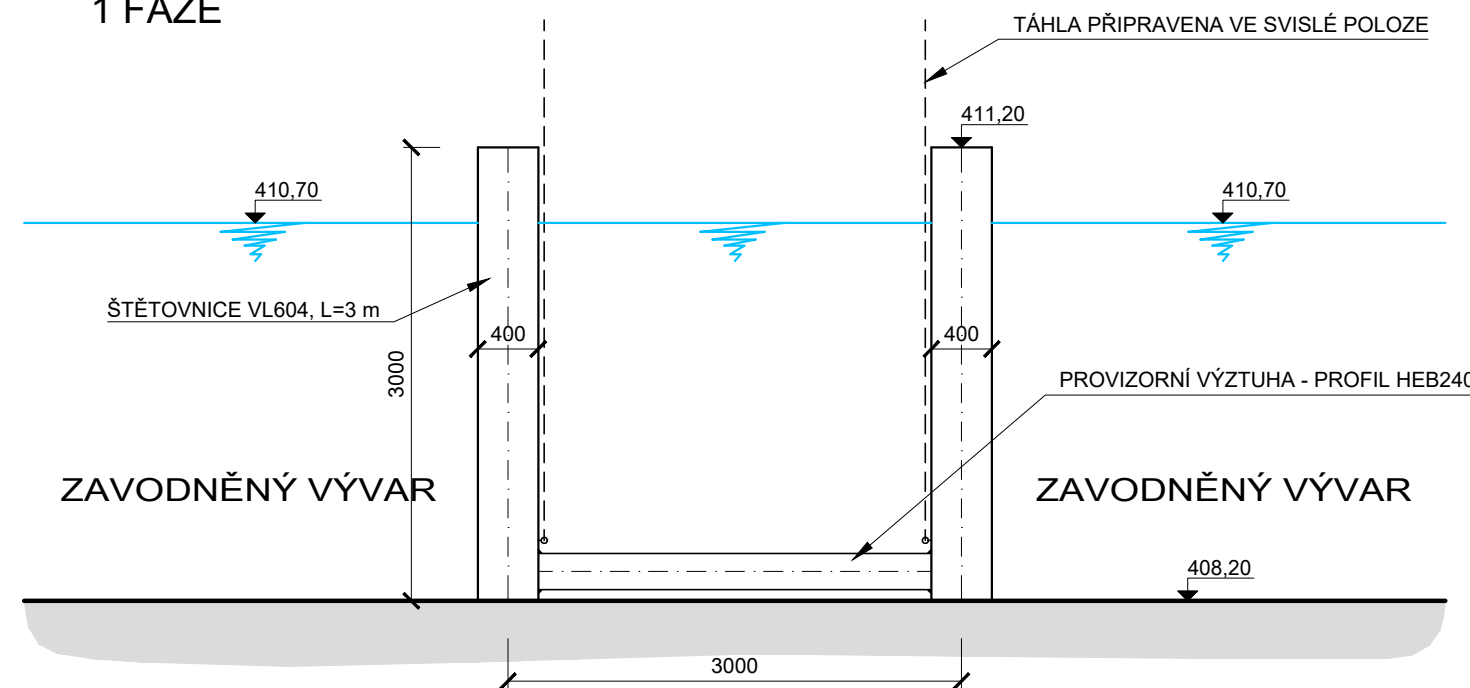

2 FÁZE

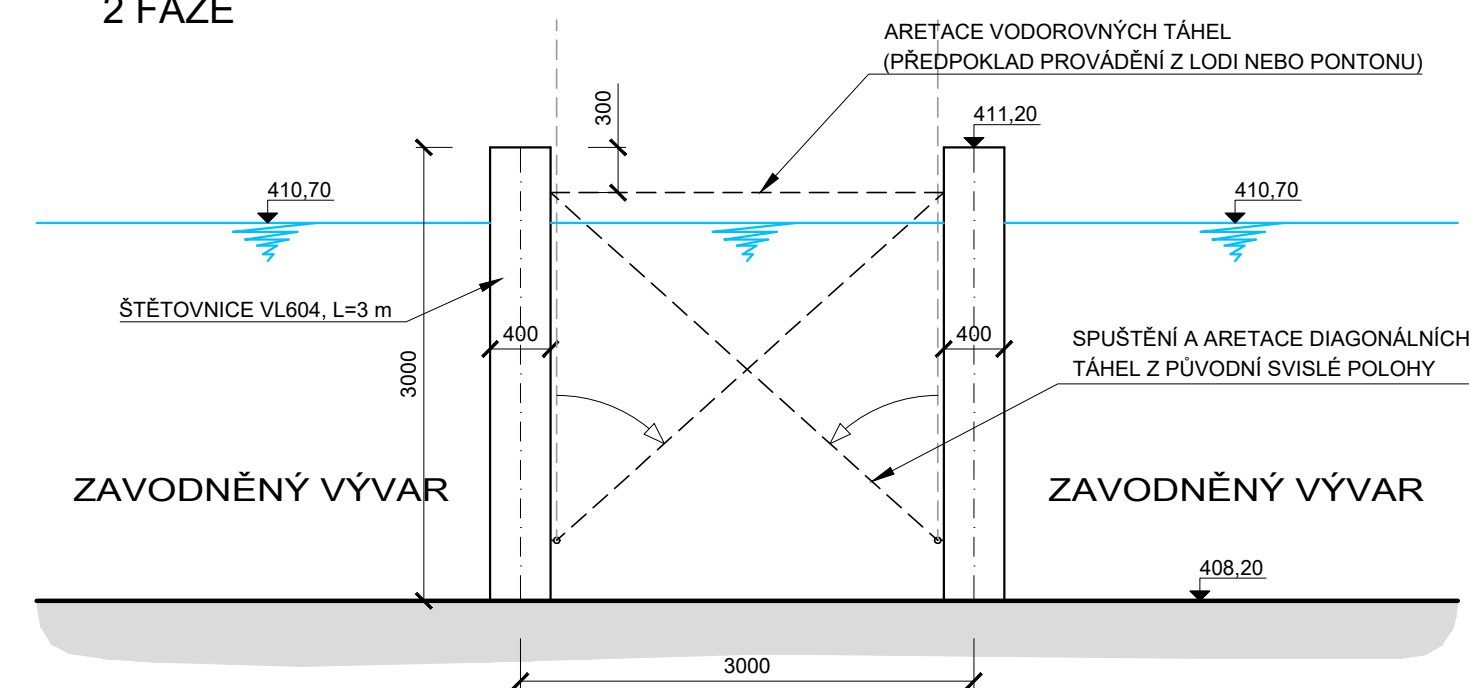


3 FÁZE

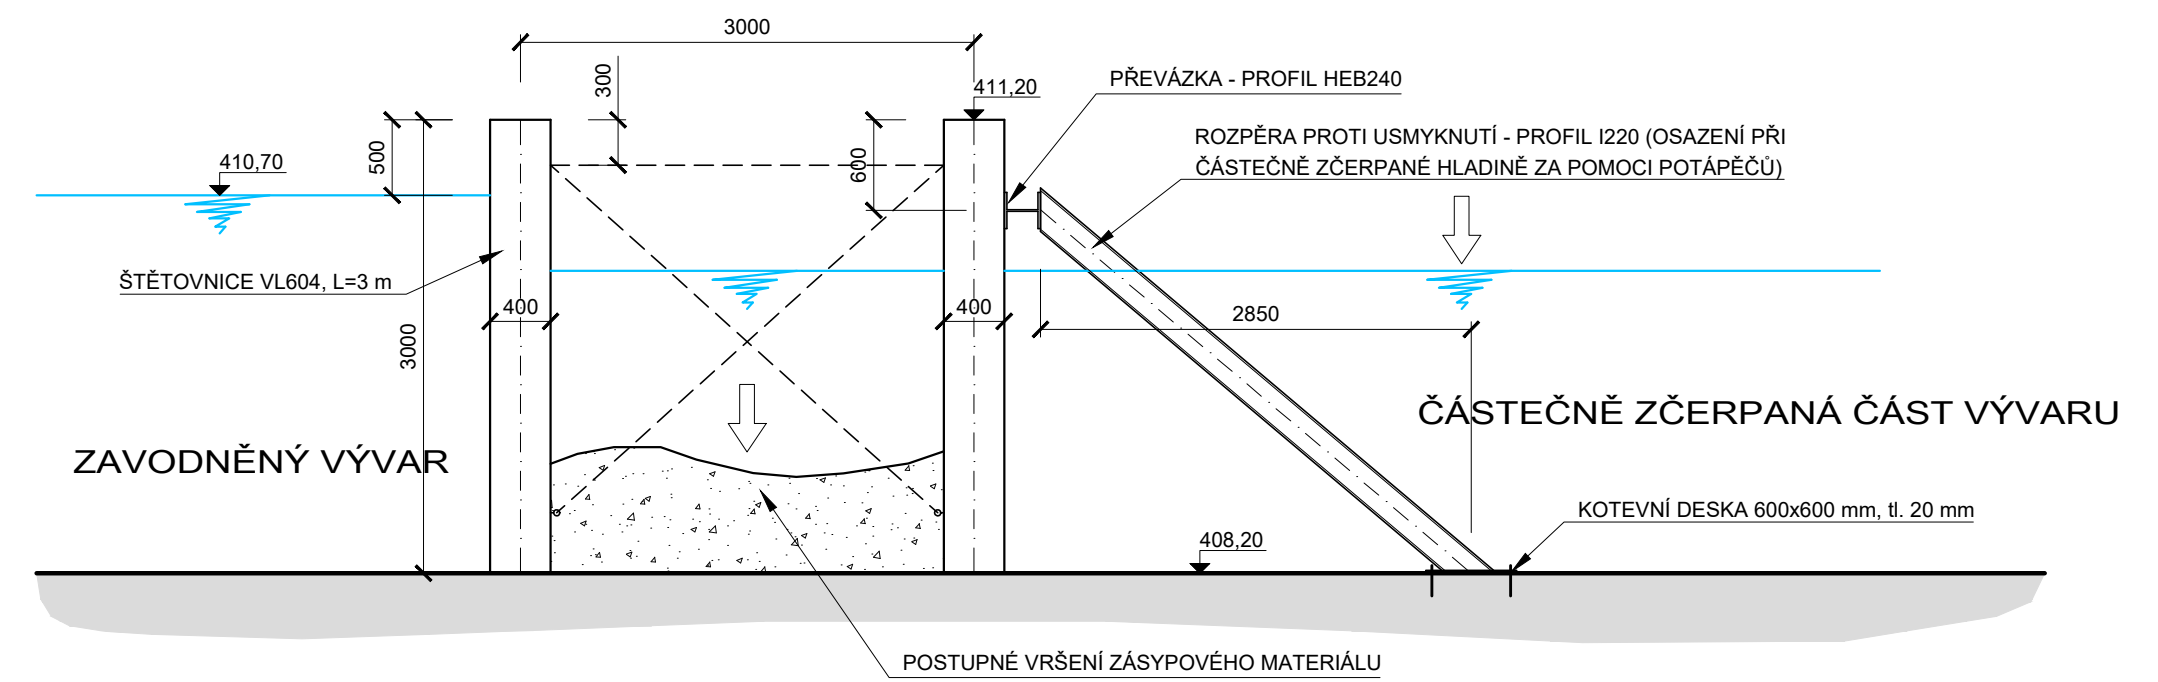

5				
4				
3				
2	ČISTOPIS	29.9.2017	Ing.T.DARIVČÁK	<i>Darivčák</i>
1	DRUHÉ VYDÁNÍ	18.9.2017	Ing.T.DARIVČÁK	<i>Darivčák</i>
0	PRVNÍ VYDÁNÍ	7.8.2017	Ing.T.DARIVČÁK	<i>Darivčák</i>
ZMĚNA Č.	POPIS ZMĚNY	DATUM	KONTROLOVAL	PODPIS

VYPRACOVAL		KONTROLOVAL		ZODP.PROJ.		HIP							
Ing.T.DARIVČÁK		P.JANOUSEK		Ing.J.SINTÁK		Ing.J.SINTÁK							
<i>Darivčák</i>		<i>Janousek</i>		<i>J.Sinták</i>		<i>J.Sinták</i>							
SLU. MM KARLOVY VARY													
INVESTOR: PODOVÍ OHŘE s.p., BEZRUČOVA 4219, 430 03 CHOMUTOV													
STAVBA : VD BŘEZOVÁ OPRAVA SPÁROVÁNÍ DLAŽEB POD HRÁŽÍ													
								FORMÁT		10xA4		ČÍSLO PARÉ	
								ÚČEL		DSP / DPS			
								DATUM		09/2017			
								MĚŘÍTKO		1:50			
kótováno v		mm											
OBSAH:		DOKUMENTACE PRO STAVEBNÍ POVOLENÍ A PRO PROVÁDĚNÍ STAVBY				Č. ZAKÁZKY		VP 04-02/2017					
DVOJITÁ NAsAZENÁ JÍMKa – ŘEZy													
Č.VÝKRESU						D.01.2							

	VP PROJEKTING s.r.o. autorizovaní projektanti a inženýrská kancelář 362 14 Kolová 2 IČO: 63676907, DIČ: CZ-63676907 ☎ +353 228 222, fax.: +353 232 751
---	---