


LEGENDA :


+

+

NITL PLYNOVOD PO POZEMKU

STL PŘÍPOJKA – STÁVAJÍCÍ

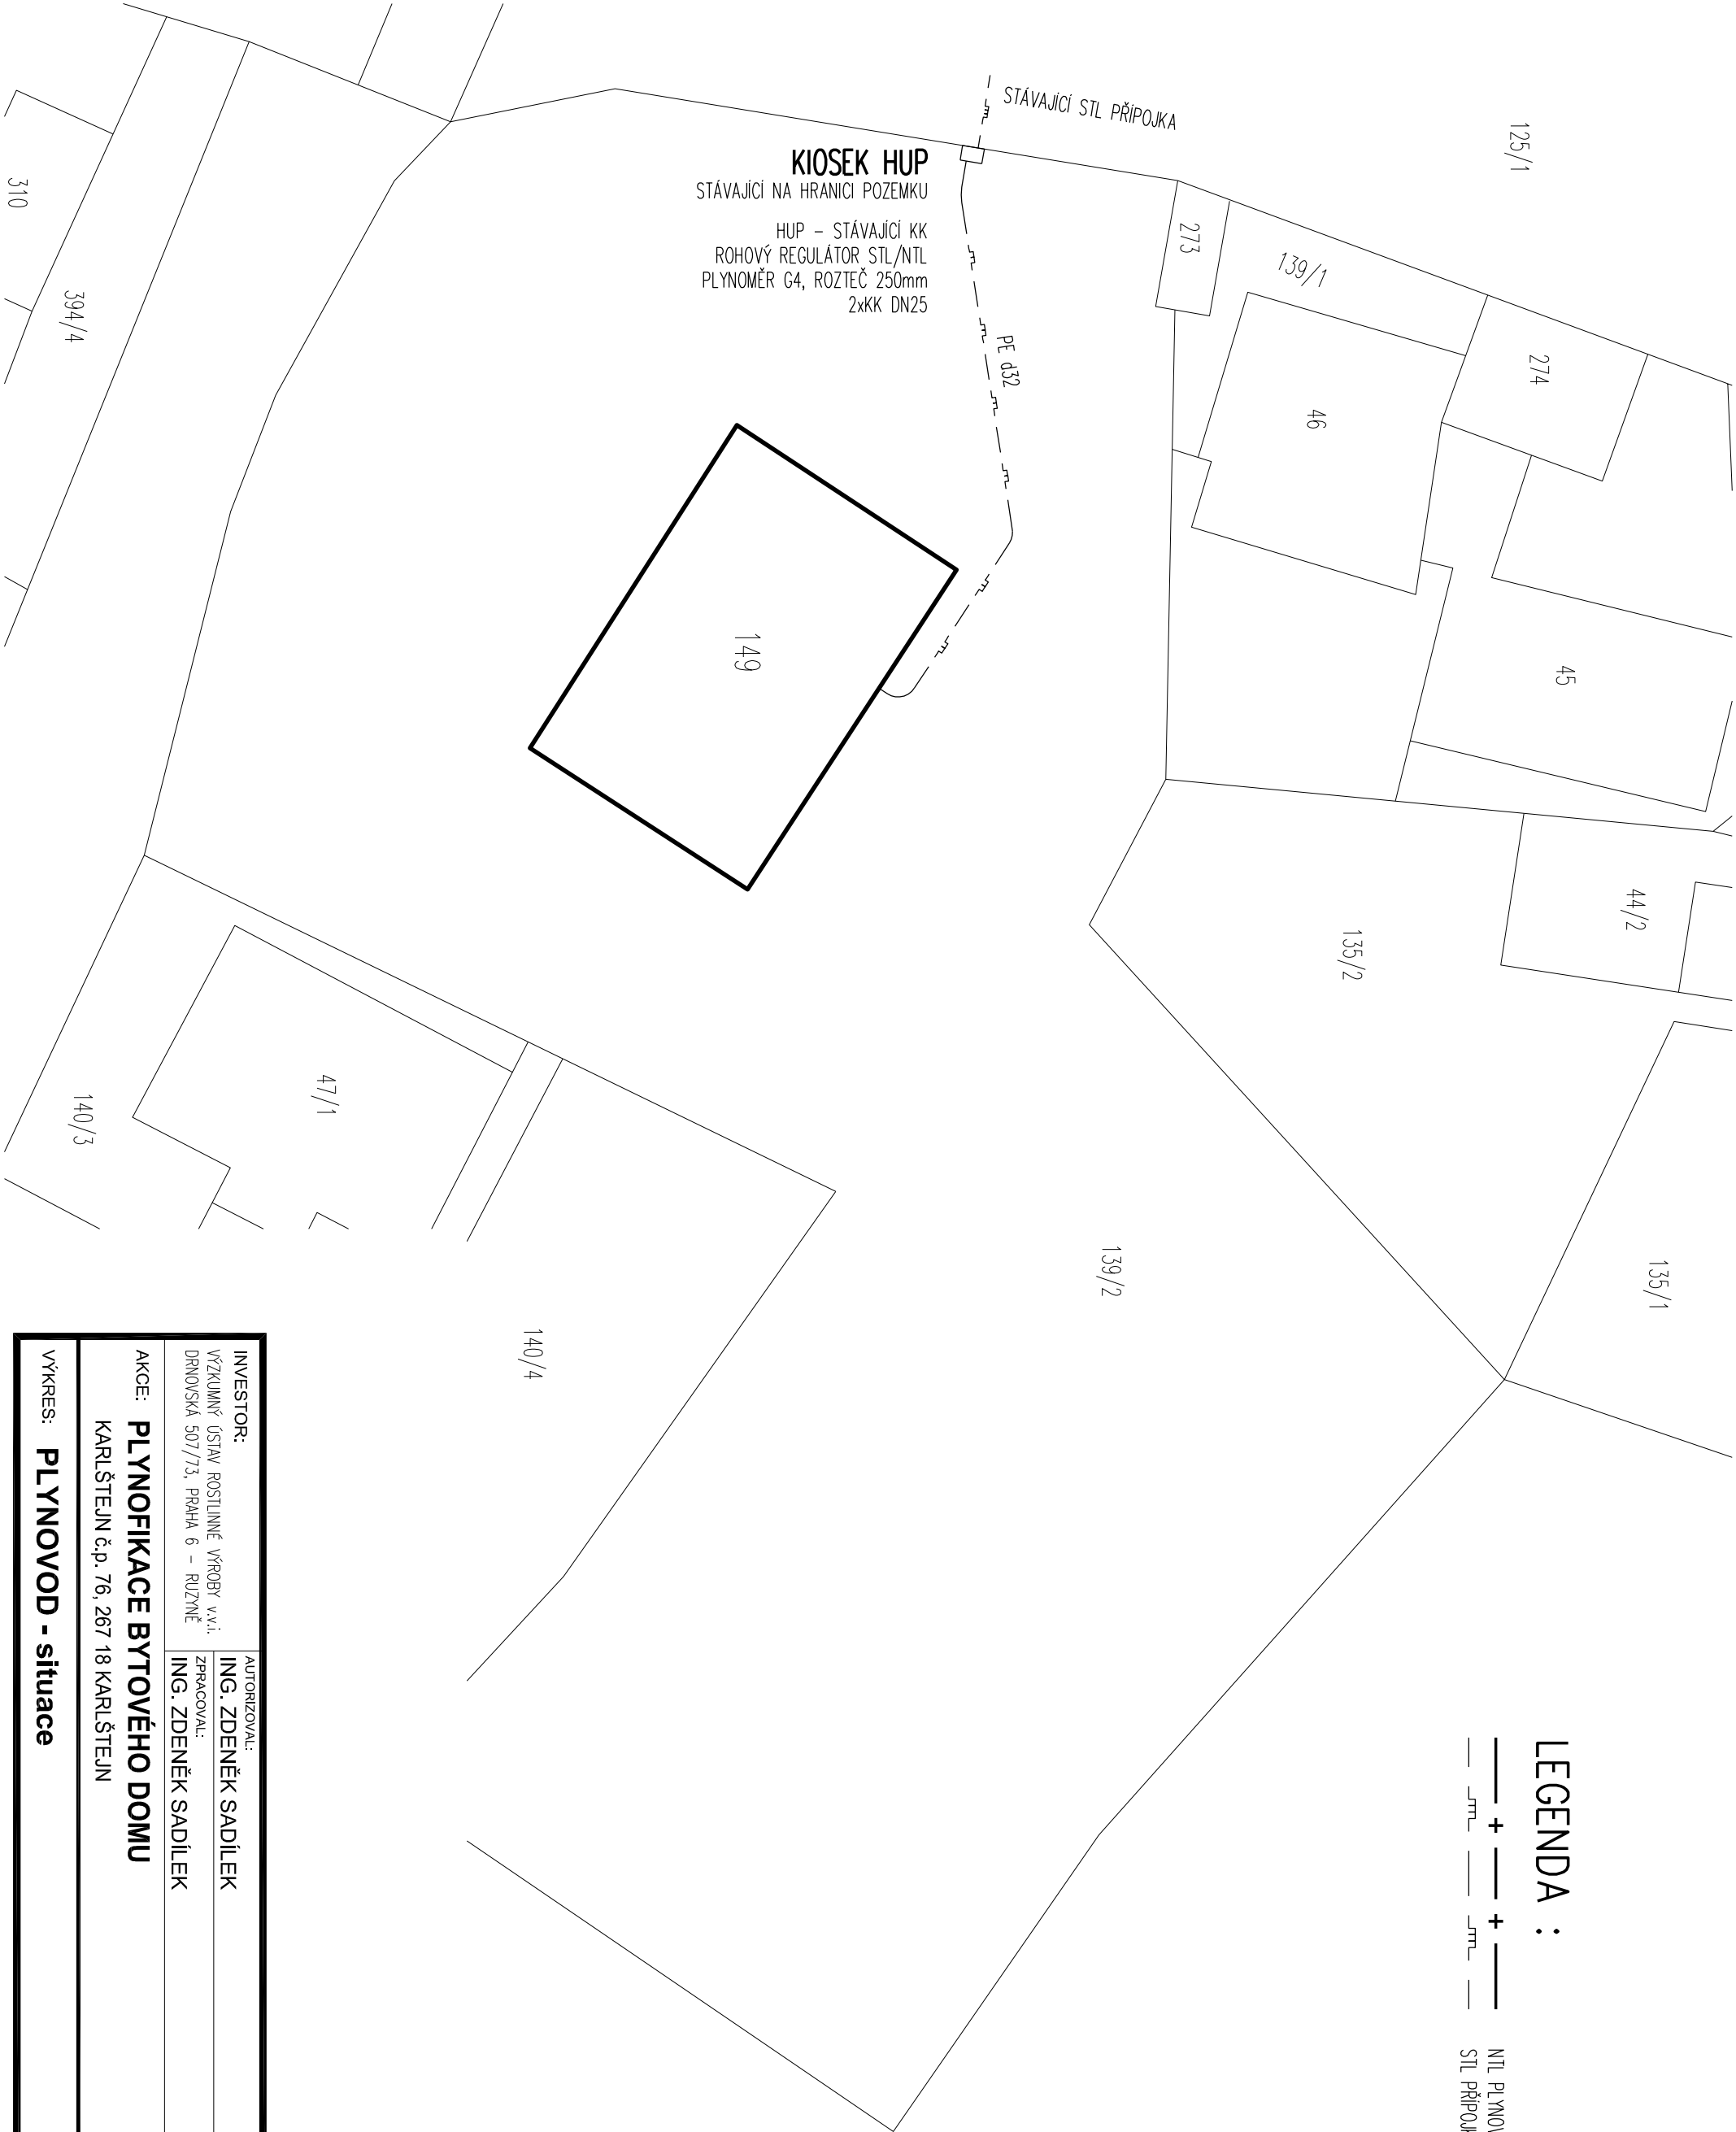

| | | | |
|---|--|--|--|
| INVESTOR: | | AUTORIZOVAL: | |
| VÝZKUMNÝ ÚSTAV ROSTLINNÉ VÝROBY v.v.i. DRNOVSKÁ 507/73, PRAHA 6 – RUŽYŇĚ | | ING. ZDENĚK SADÍLEK | |
| | | ZPRACOVAL: | |
| | | ING. ZDENĚK SADÍLEK | |
| AKCE: PLYNOFIKACE BYTOVÉHO DOMU | | | |
| KARLŠTEJN č.p. 76, 267 18 KARLŠTEJN | | | |
| VÝKRES: PLYNOVOD - situace | | | |
| | | <div><p>Ing. Zdeněk Sadílek 252 63 Horníhořice Hrádká 460</p></div> | |
| DATUM: 09/2017 | | STUPEŇ: DPS | |
| MĚŘITKO: 1:250 | | F A4 2 | |
| | | VÝKRES Č: 02 | |