


SUTERÉN

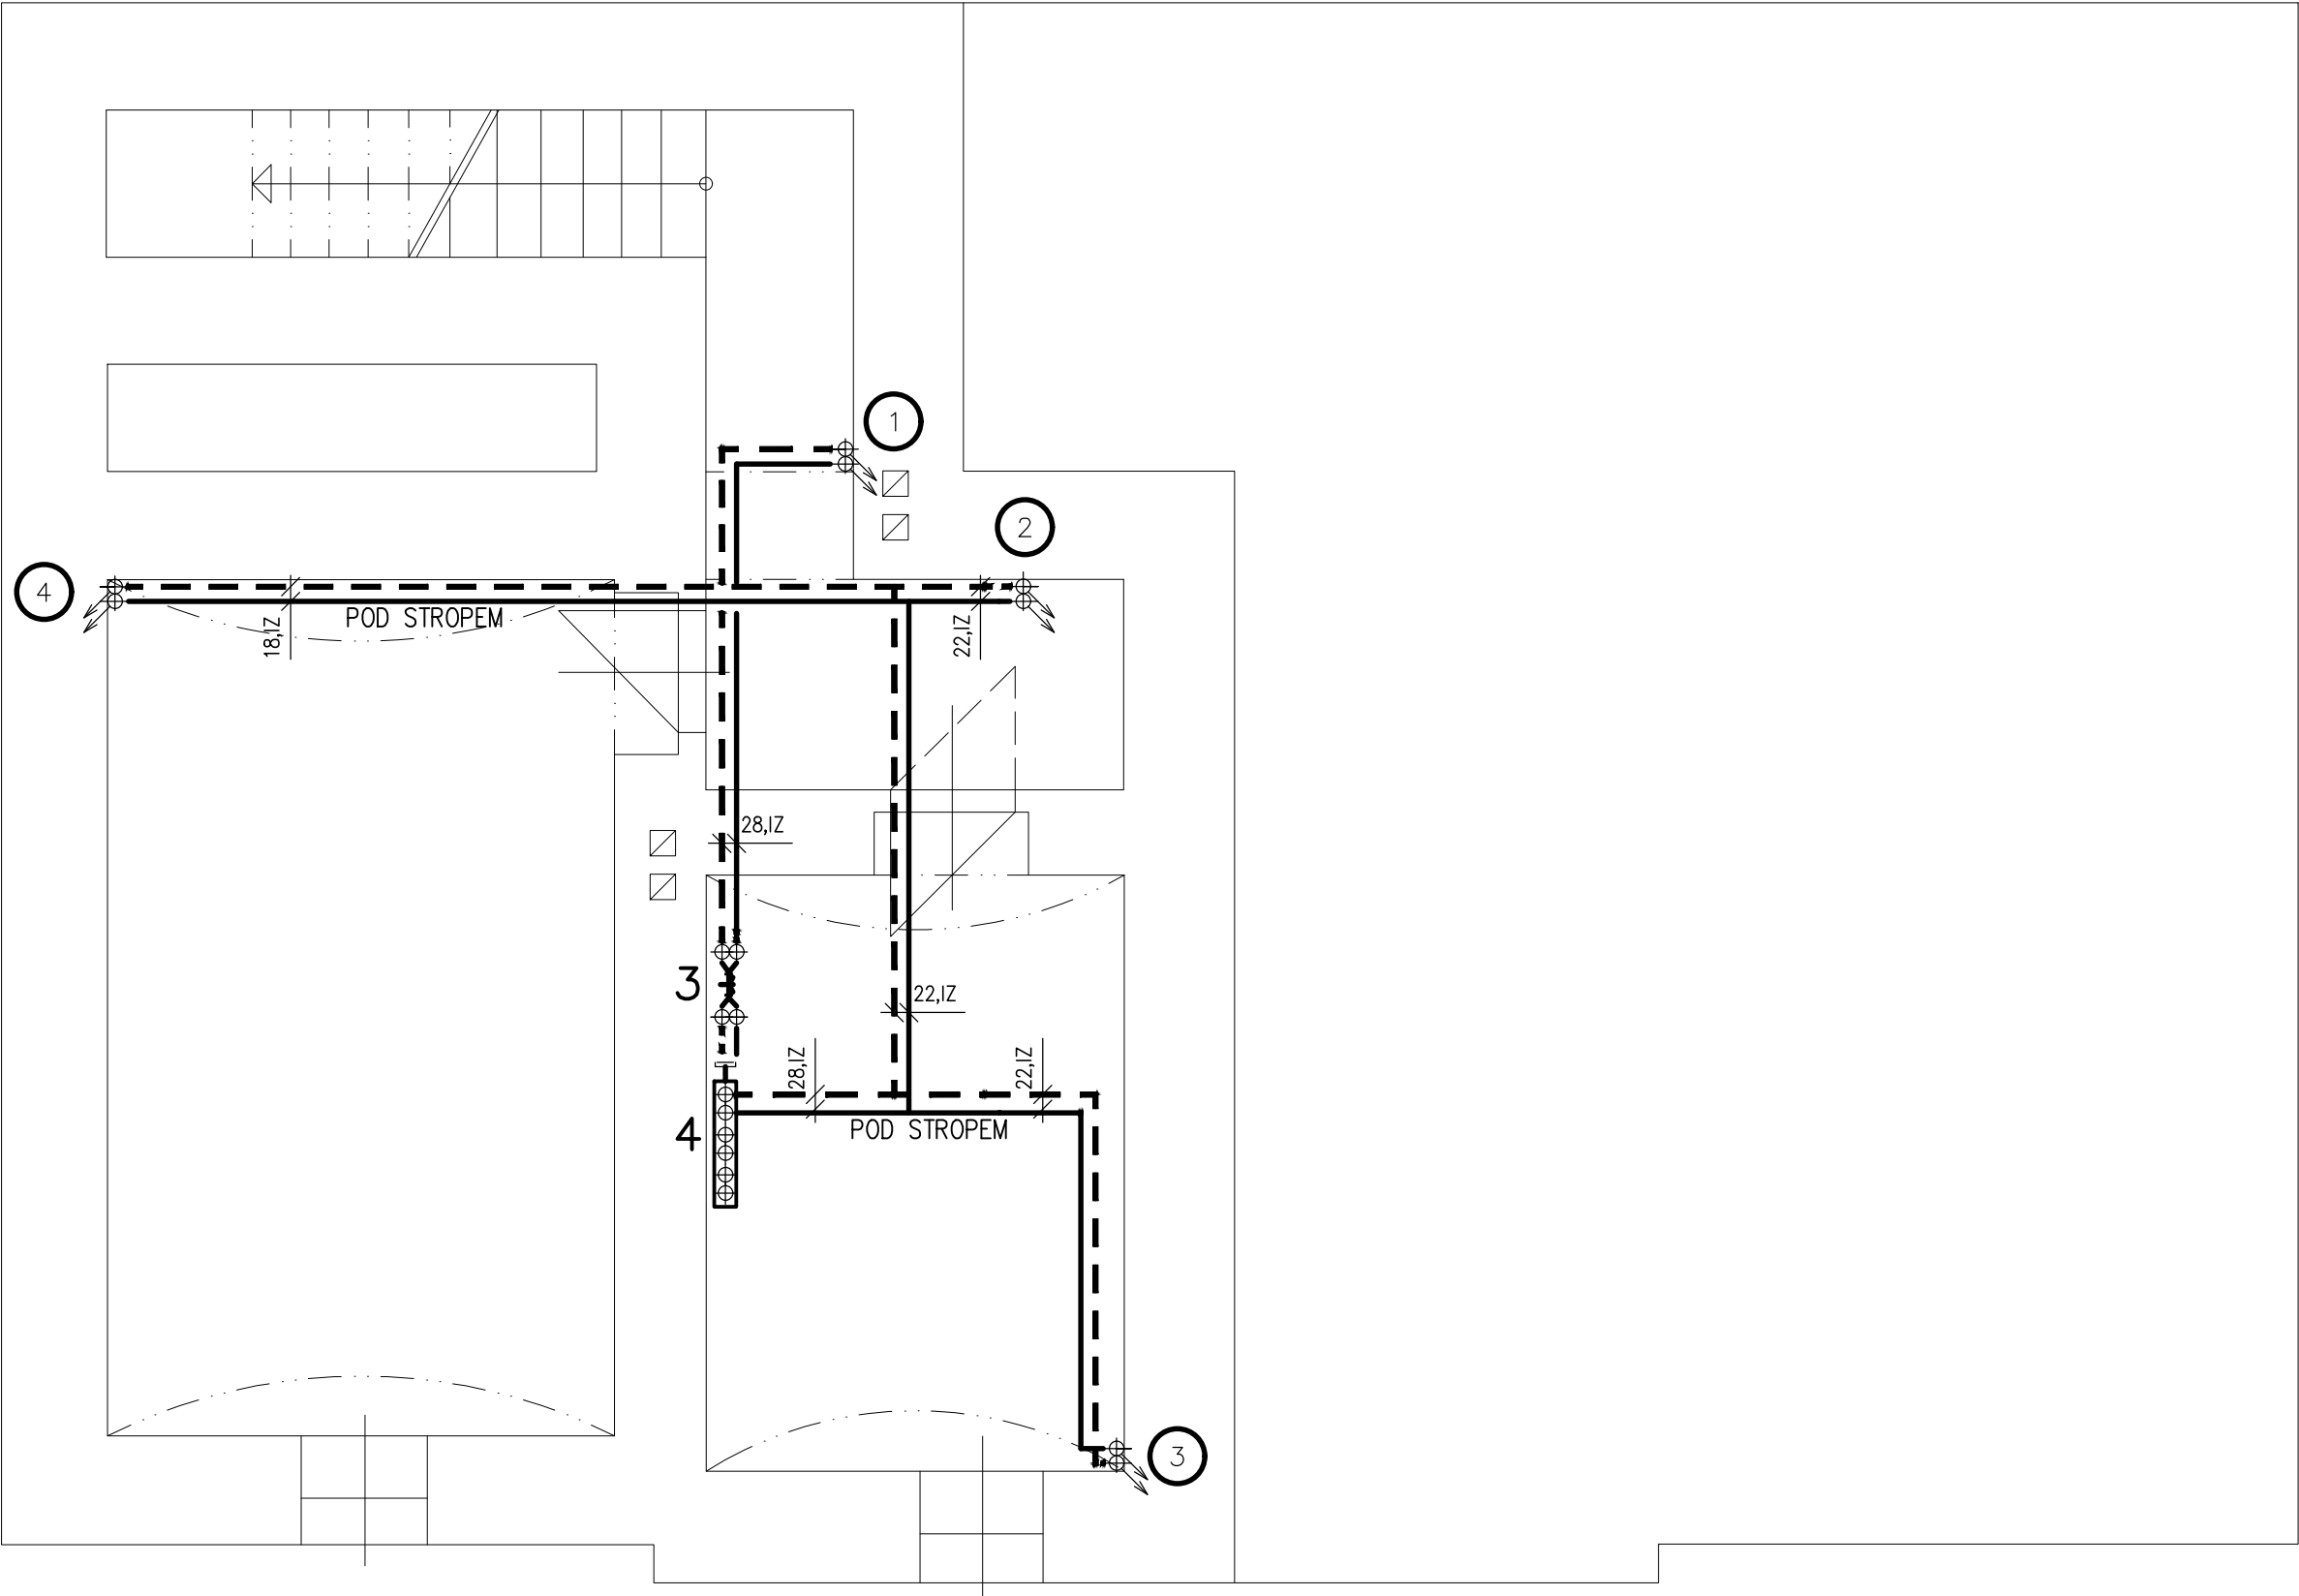

LEGENDA:

- 1.PLYNOVÝ KONDENZAČNÍ KOTEL VAILLANT VU 356/5–5 eco TEC plus – 6.4–37.0 kW, Qzp= 4.10 m3/hod – 1 kpl
- 2.PŘÍDAVNÁ TLAKOVÁ EXPANZNÍ NÁDOBA REFLEX F 24/3 – 24 l –3 bar – 1 ks
- 3.HYDRAULICKÝ VYROVNÁVAČ TLAKŮ TYP 24B– 1.8 m3/h – 1 ks
- 4.KOMBI ROZDĚLOVAČ A SBĚRAČ RS MINI 3 – 1 ks
- 5.ČERPADLO GRUNDFOS ALPHA2 25–60, 230V/50Hz, P= 3–34 W – 1 ks

architektonické řešení	technické řešení	kreslil	projektant		
	Petr Kliment	Petr Kliment	Petr Kliment		
investor: Výzkumný ústav rostlinné výroby, v.v.i., Drnovská 507/73, Ruzyně, Praha 6			projektant ÚT Štětínská 353/37,Praha 8 klimentpetr@seznam.cz IČO: 43020615		
název akce:			č.zakázky:		
VYTÁPĚNÍ BYTOVÉHO DOMU			datum:	08/2017	
KARLŠTEJN č.p. 76, 267 18 KARLŠTEJN			stupeň:	DPS	
část dokumentace:		č.dílu:	formát:		
VYTÁPĚNÍ			měřítko:	1: 50	
výkres:			stav.objekt:	č.výkresu	č.paré
PŮDORYS 1.PP				1	