


ŘEZ OSOU SOUSTROJÍ TG1
M 1:100

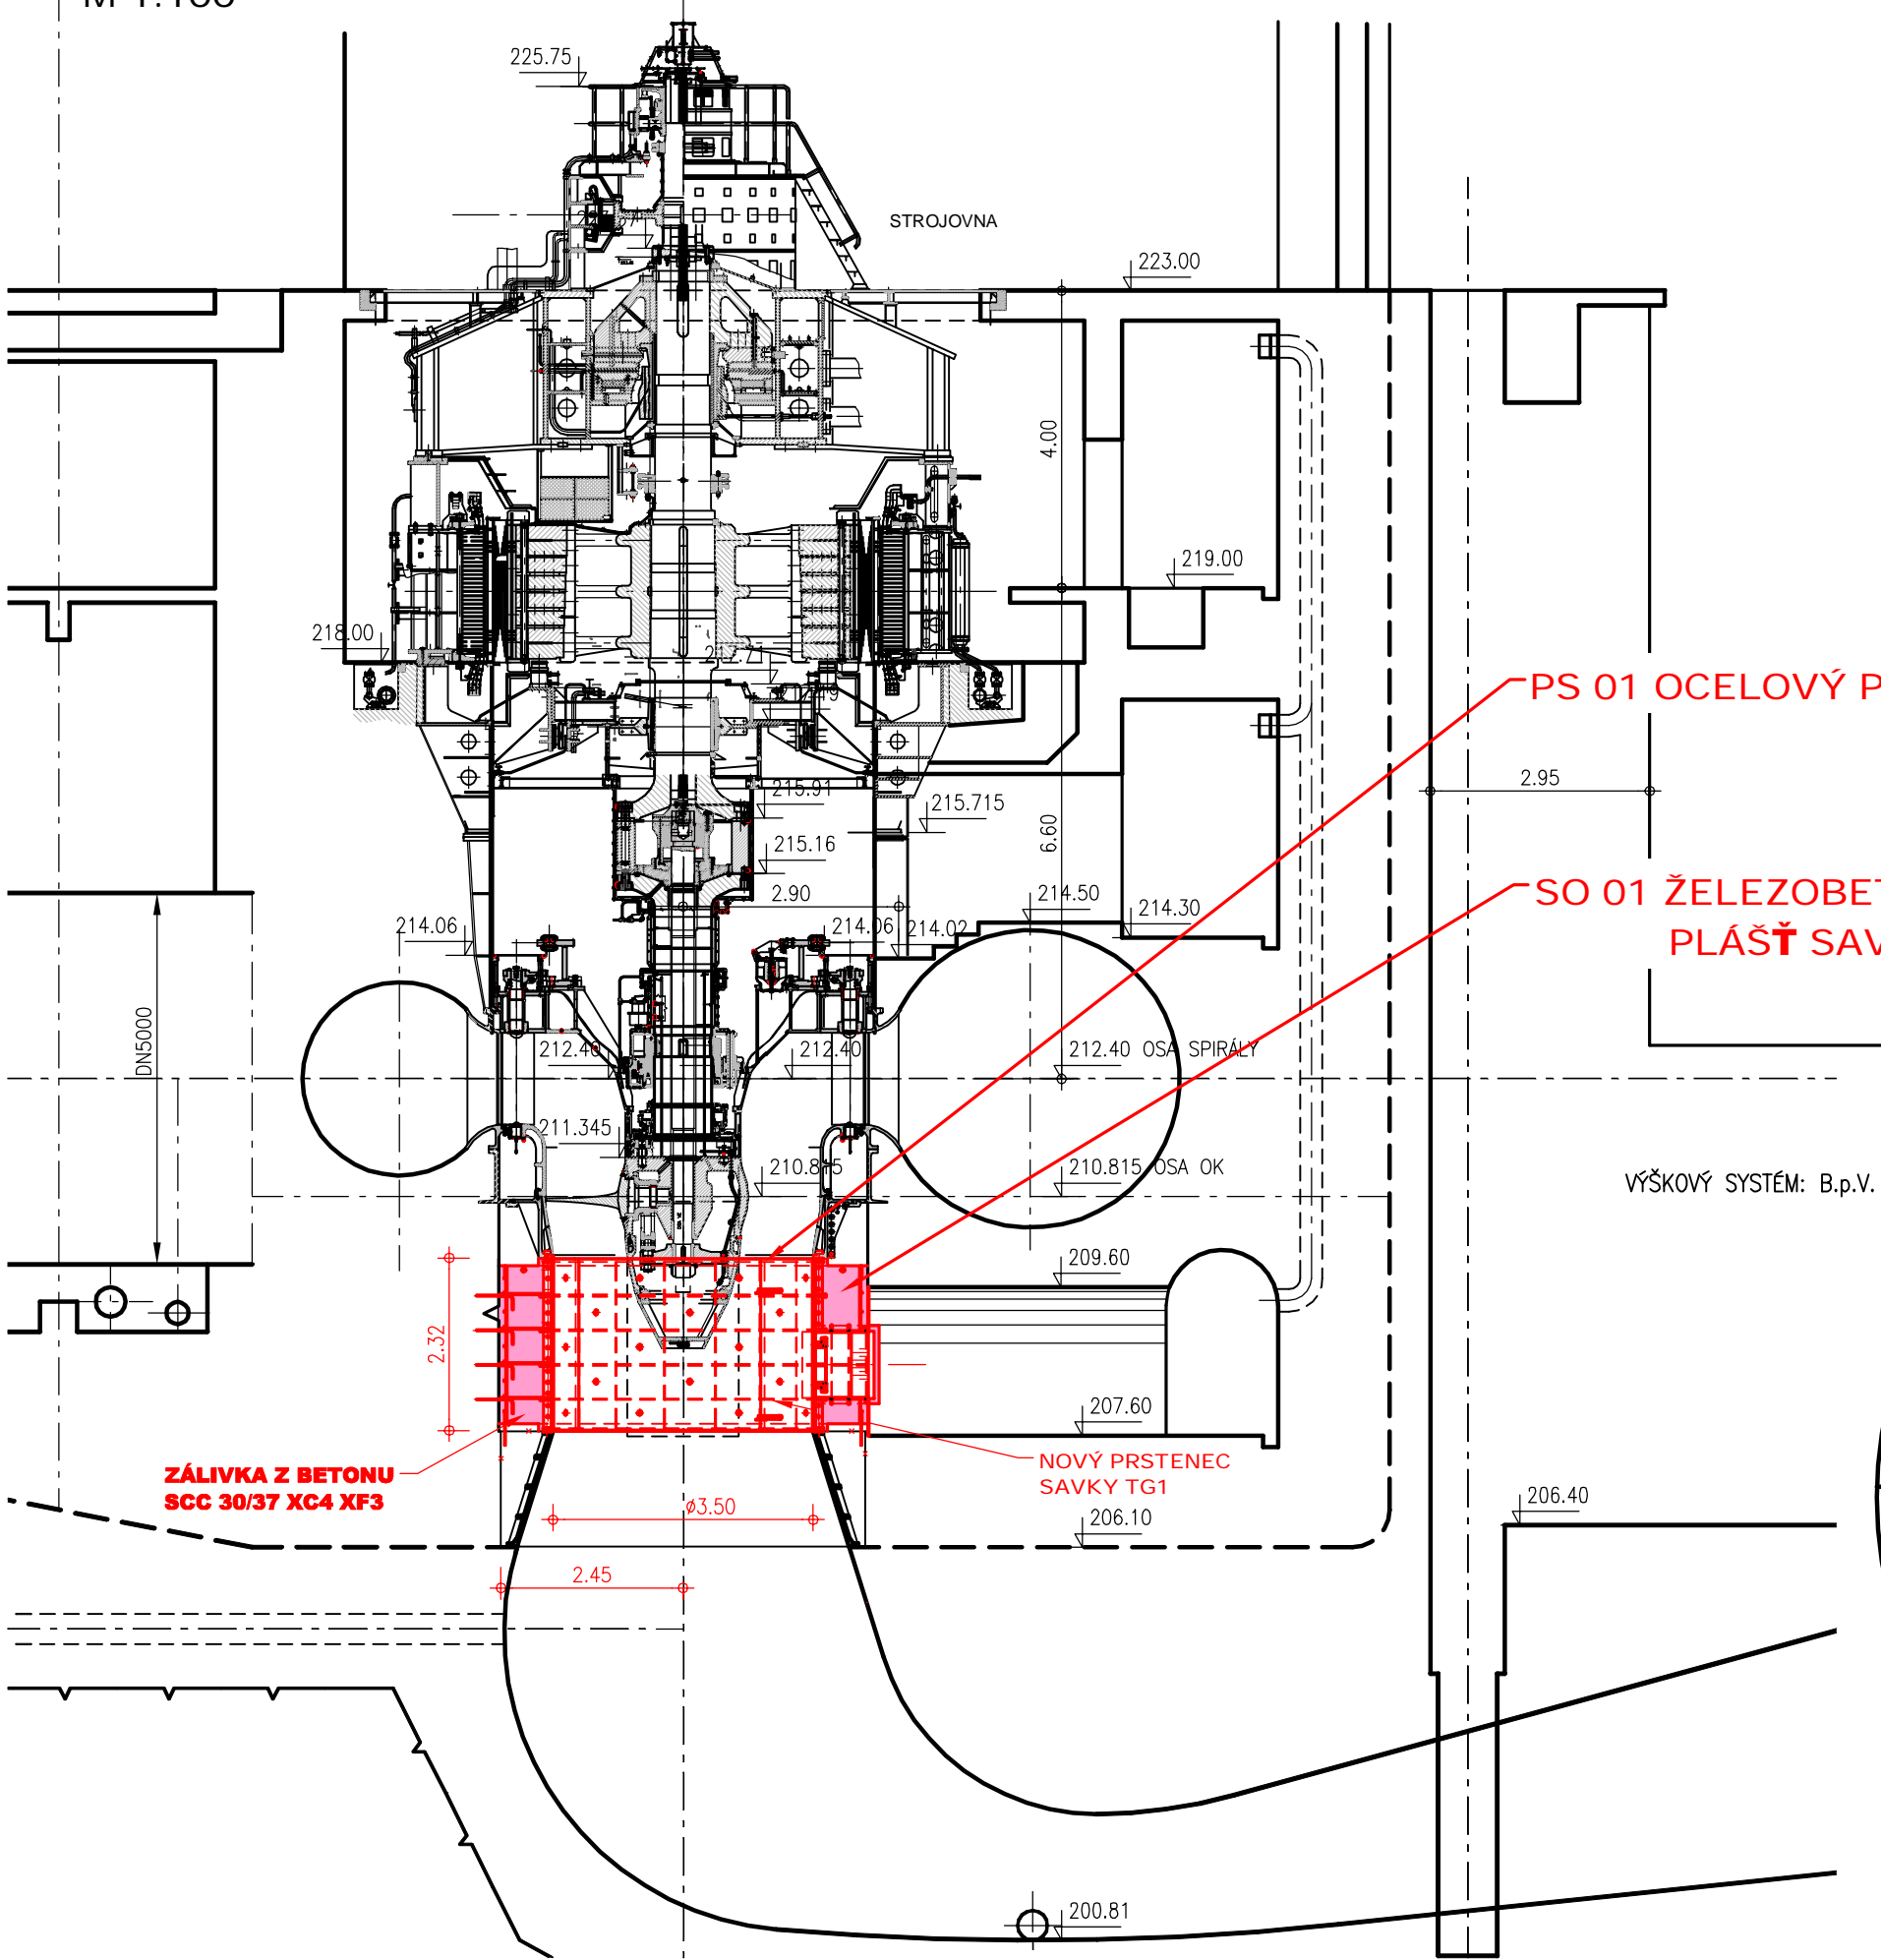

AQUATIS

AQUATIS a.s. Botanická 834/56, 602 00 Brno		Tel: +420 541 554 111 Fax: +420 541 211 205	E-mail: info@aquatis.cz http://www.aquatis.cz
Zodpovědný projektant ING. OLDŘICH NEUMAYER, CSc.	Hlavní inženýr projektu ING. OLDŘICH NEUMAYER, CSc.	Vedoucí střediska ING. OLDŘICH NEUMAYER, CSc.	
Vypracoval RENATA NĚMEČKOVÁ	Kontroloval ING. MILOSLAV KUPSKÝ	Zakázkové číslo 171197.32	
Datum ŘÍJEN, 2017	Stupeň dokumentace DZVZ	Název souboru B_TG1_Celkove.dwg	
Akce			
VE SLAPY - REKONSTRUKCE SAVKY TG1 B. CELKOVÉ VÝKRESY			
Příloha			
ŘEZ OSOU SOUSTROJÍ TG1			
Měřítko 1 : 100		Číslo přílohy B.1.	
Objednatel Povodí Vltavy, státní podnik			