


#### C.4. katastrální situační výkres


1 : 1 000

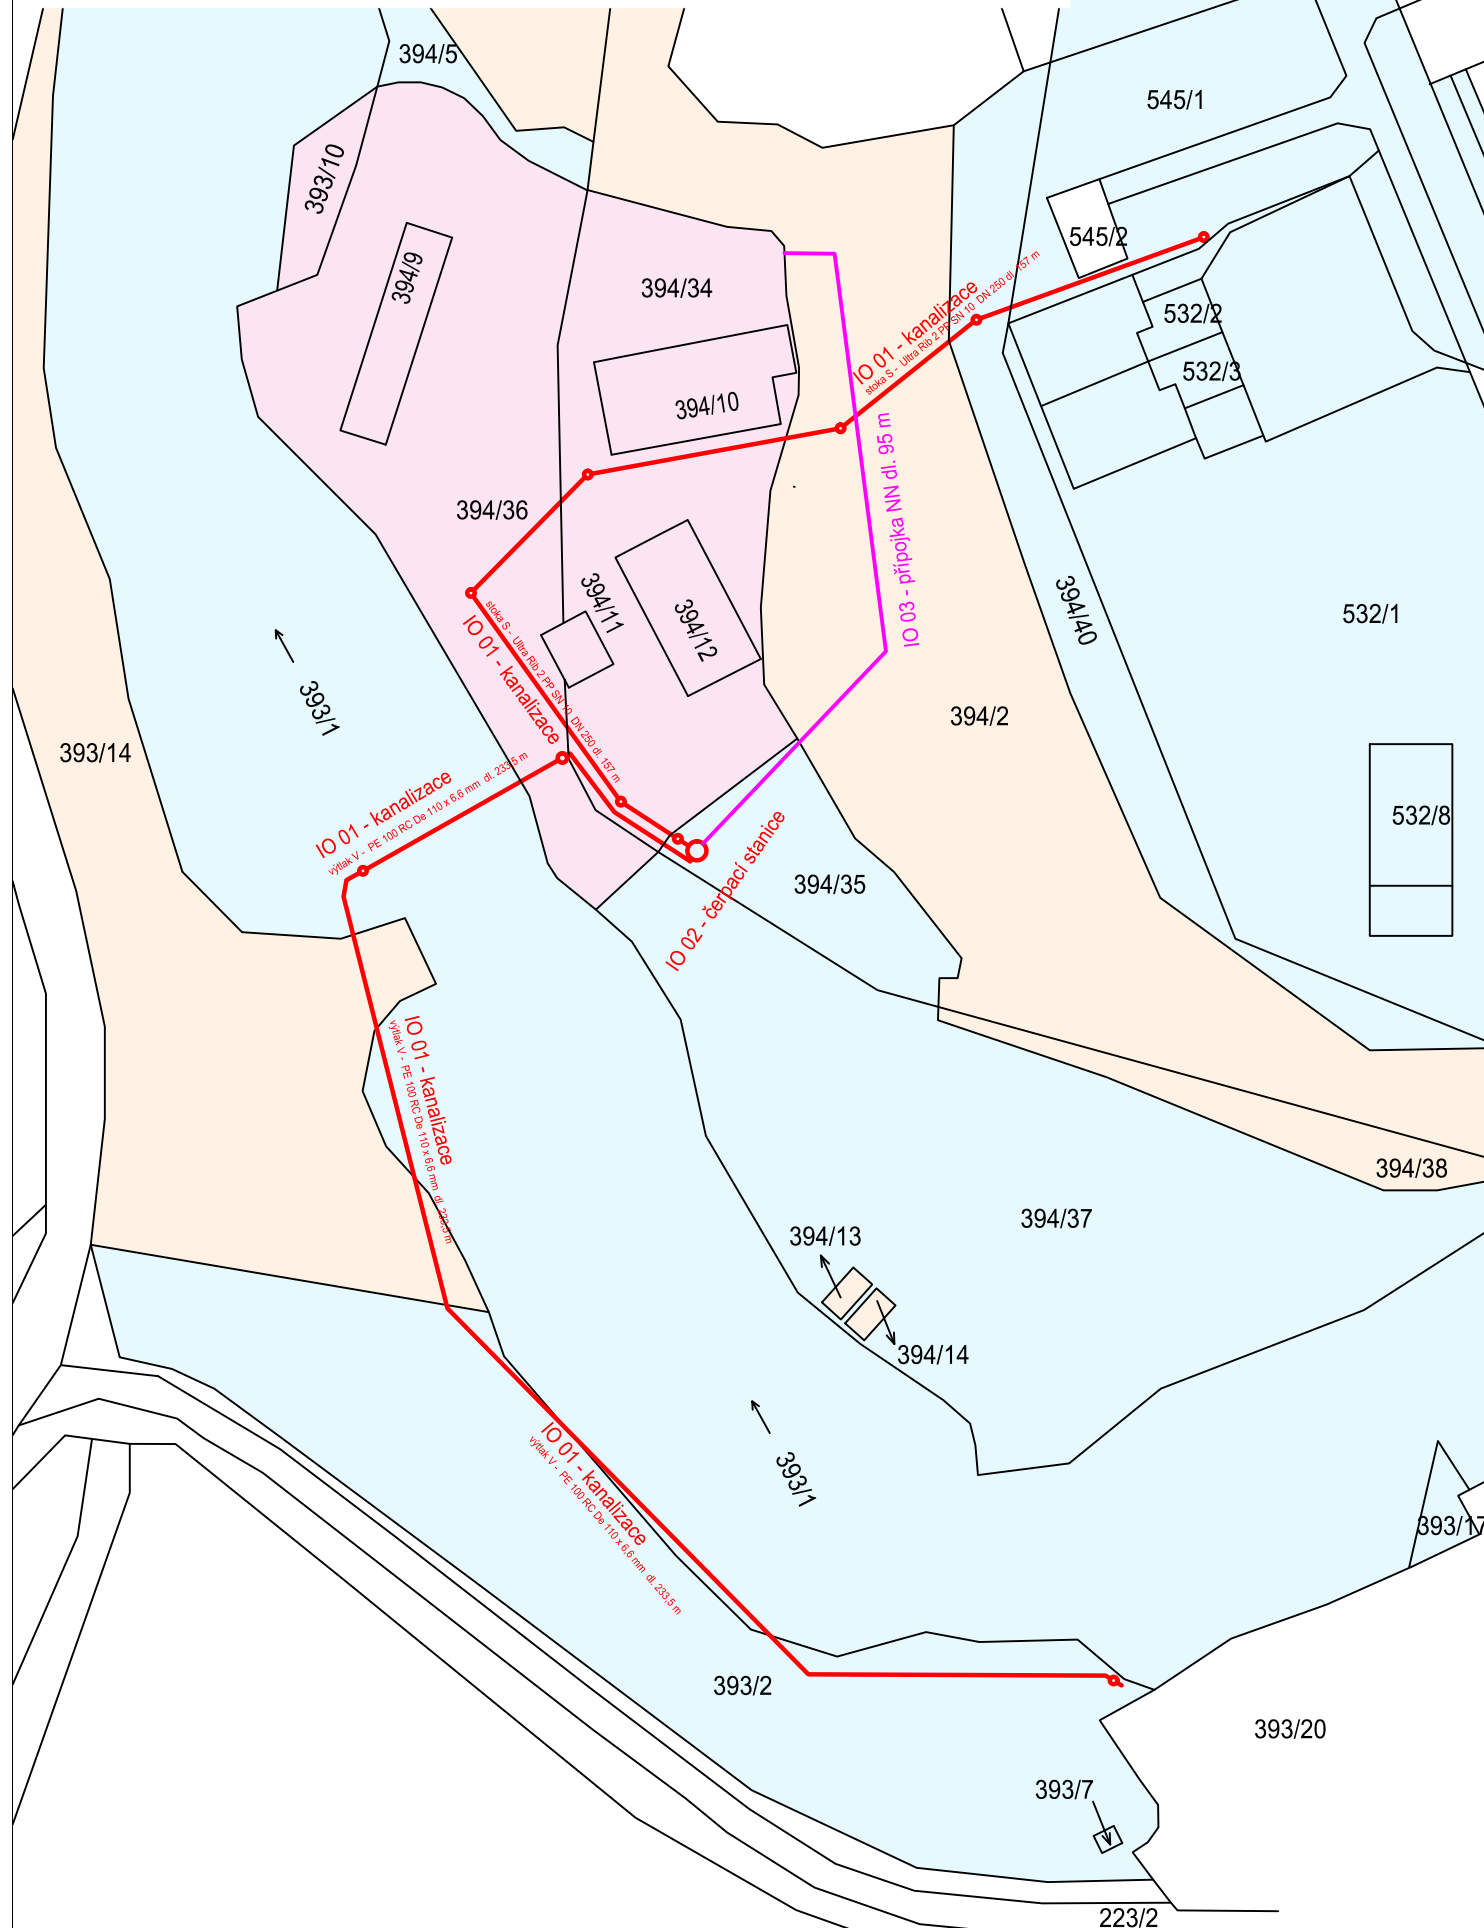

k.ú. České Vrbné (622 729)

| parc. č. | vlastník (ve správě)   | druh pozemku, způsob využití               |
|----------|--|--|
| 393/1    | ČR, Povodí Vltavy, s.p.<br>Holečkova 106/8, 150 24 Praha 5                               | koryto vodního toku umělé,<br>vodní plocha |
| 393/2    | ČR, Povodí Vltavy, s.p.<br>Holečkova 106/8, 150 24 Praha 5                               | ostatní plocha, jiná plocha                |
| 393/14   | Statutární město České Budějovice<br>nám. Přem. Otakara II. 1/1, České Budějovice 370 01 | ostatní plocha, jiná plocha                |
| 394/2    | Statutární město České Budějovice<br>nám. Přem. Otakara II. 1/1, České Budějovice 370 01 | neplodná půda, ostatní plocha              |
| 394/34   | Sportovní Klub Vodní Slalom ČB<br>České Vrbné 1995, České Budějovice 37011               | neplodná půda, ostatní plocha              |
| 394/35   | ČR, Povodí Vltavy, s.p.<br>Holečkova 106/8, 150 24 Praha 5                               | neplodná půda, ostatní plocha              |
| 394/36   | Sportovní Klub Vodní Slalom České Budějovice<br>České Vrbné 1995, České Budějovice 37011 | neplodná půda, ostatní plocha              |
| 394/40   | ČR, Povodí Vltavy, s.p.<br>Holečkova 106/8, 150 24 Praha 5                               | neplodná půda, ostatní plocha              |
| 545/1    | ČR, Povodí Vltavy, s.p.<br>Holečkova 106/8, 150 24 Praha 5                               | ostatní plocha, jiná plocha                |

|          |  |                              |
|----------|--|------------------------------|
| parc. č. | vlastník (ve správě)                                       | druh pozemku, způsob využití |
| 393/24   | ČR, Povodí Vltavy, s.p.<br>Holečkova 106/8, 150 24 Praha 5 | ostatní plocha, jiná plocha  |

|  |   |   |                               |
|--|---|---|-------------------------------|
|  <p><b>Povodí Vltavy, státní podnik</b><br/>Holečkova 3178/8, Smíchov, 150 00 PRAHA 5</p> |   | PRACOVISTĚ:<br>oddělení projektových činností<br>Litvinovická 709/5<br>370 00 České Budějovice<br>tel.: 387 683 111 |                               |
|  |   | VEDOUCÍ PRACOVISTĚ:<br><b>Ing. Pavel Filip</b>  |                               |
| KRESLIL:<br><b>Ing. Martina HAVLOVÁ</b>  | VYPRACOVAL:<br><b>Ing. Martina HAVLOVÁ</b>                    | HLAVNÍ INŽENÝR PROJEKTU:<br><b>Ing. Martina HAVLOVÁ</b>   |                               |
| AKCE:<br><b>Areál jezu České Vrbné - odkanalizování provozního objektu</b>   |   |   |                               |
| PŘÍLOHA:<br><b>Katastrální situační výkres</b>   |   | MĚŘÍTKO:<br><b>1 : 1 000</b>  |                               |
|  |   | FORMÁT:<br><b>2 A4</b>  |                               |
| STUPĚN:<br>dokumentace pro provádění stavby  | OBJEDNATEL:<br><b>Povodí Vltavy s.p. - závod Horní Vltava</b> |   | ČÍSLO PŘÍLOHY:<br><b>C.4.</b> |
| KRAJ:<br><b>Jihočeský</b>  | DATUM:<br><b>únor 2018</b>                                    | ČÍSLO ZAKÁZKY:<br><b>720/2459/18</b>  |                               |