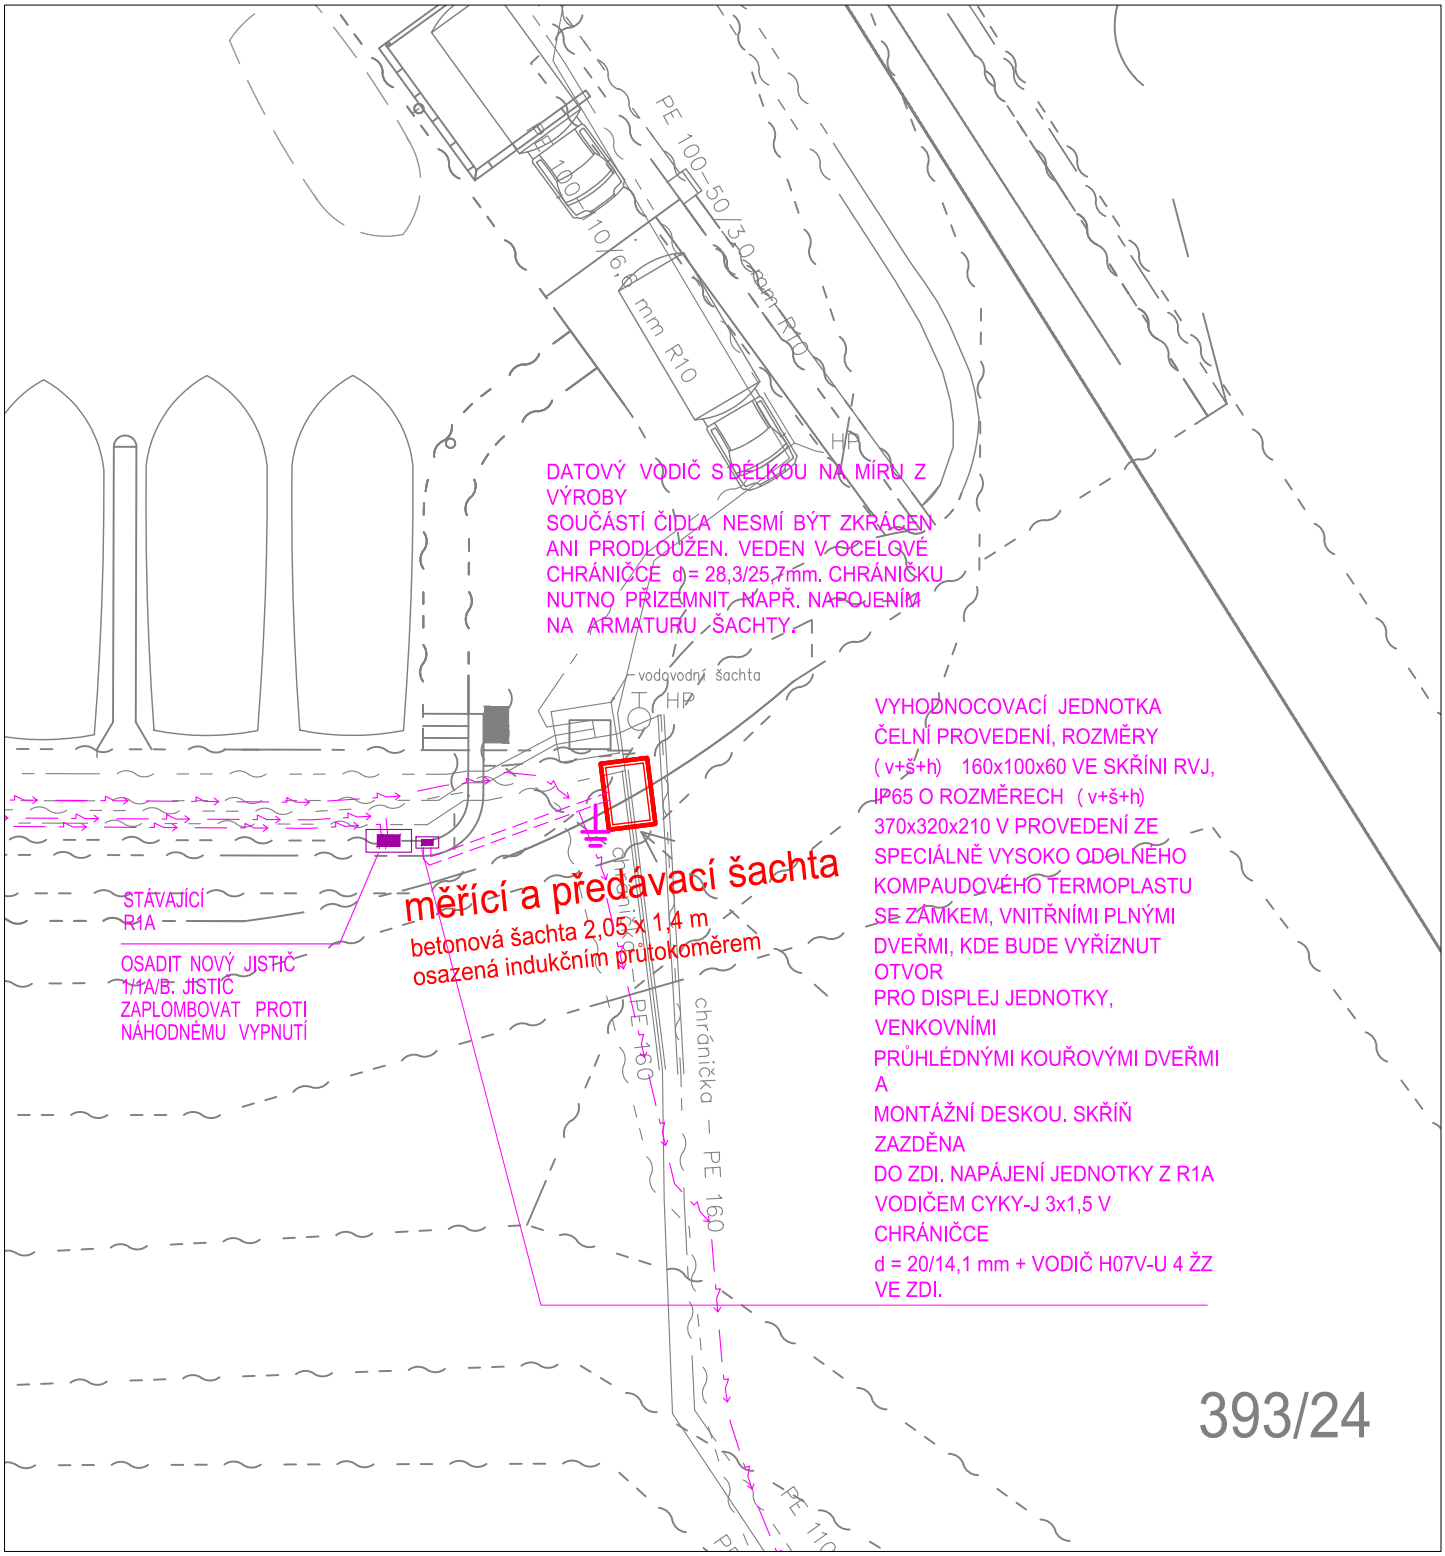

Napěťová soustava 230/400V AC 50Hz
Ochrana PND: Automatickým odpojením od zdroje doplněná proudovými chrániči a pospojováním

IO 03 PŘÍPOJKA NN

Proj.:		Vyprac.: P.Vondrášek,DiS.	VONDRÁŠEK Projektování elektrických zařízení
Investor:	Povodí Vltavy, státní podnik, HOLEČKOVA 8, 150 24 PRAHA 5		
Kraj :	Jihočeský	Obec: České Budějovice	
Akce:	Areál jezu České Vrbné odkanalizování provozního objektu		Stupeň : PD PRO PROVÁDĚNÍ STAVBY Č.zakázky : 2017-10 Datum : 01/2018
Obsah:	IO03 - IO03 - MĚŘENÍ V PŘEDÁVACÍM MÍSTĚ		Měřítko : 1 : 250

Vyhotov.:	Číslo výkr.
	03