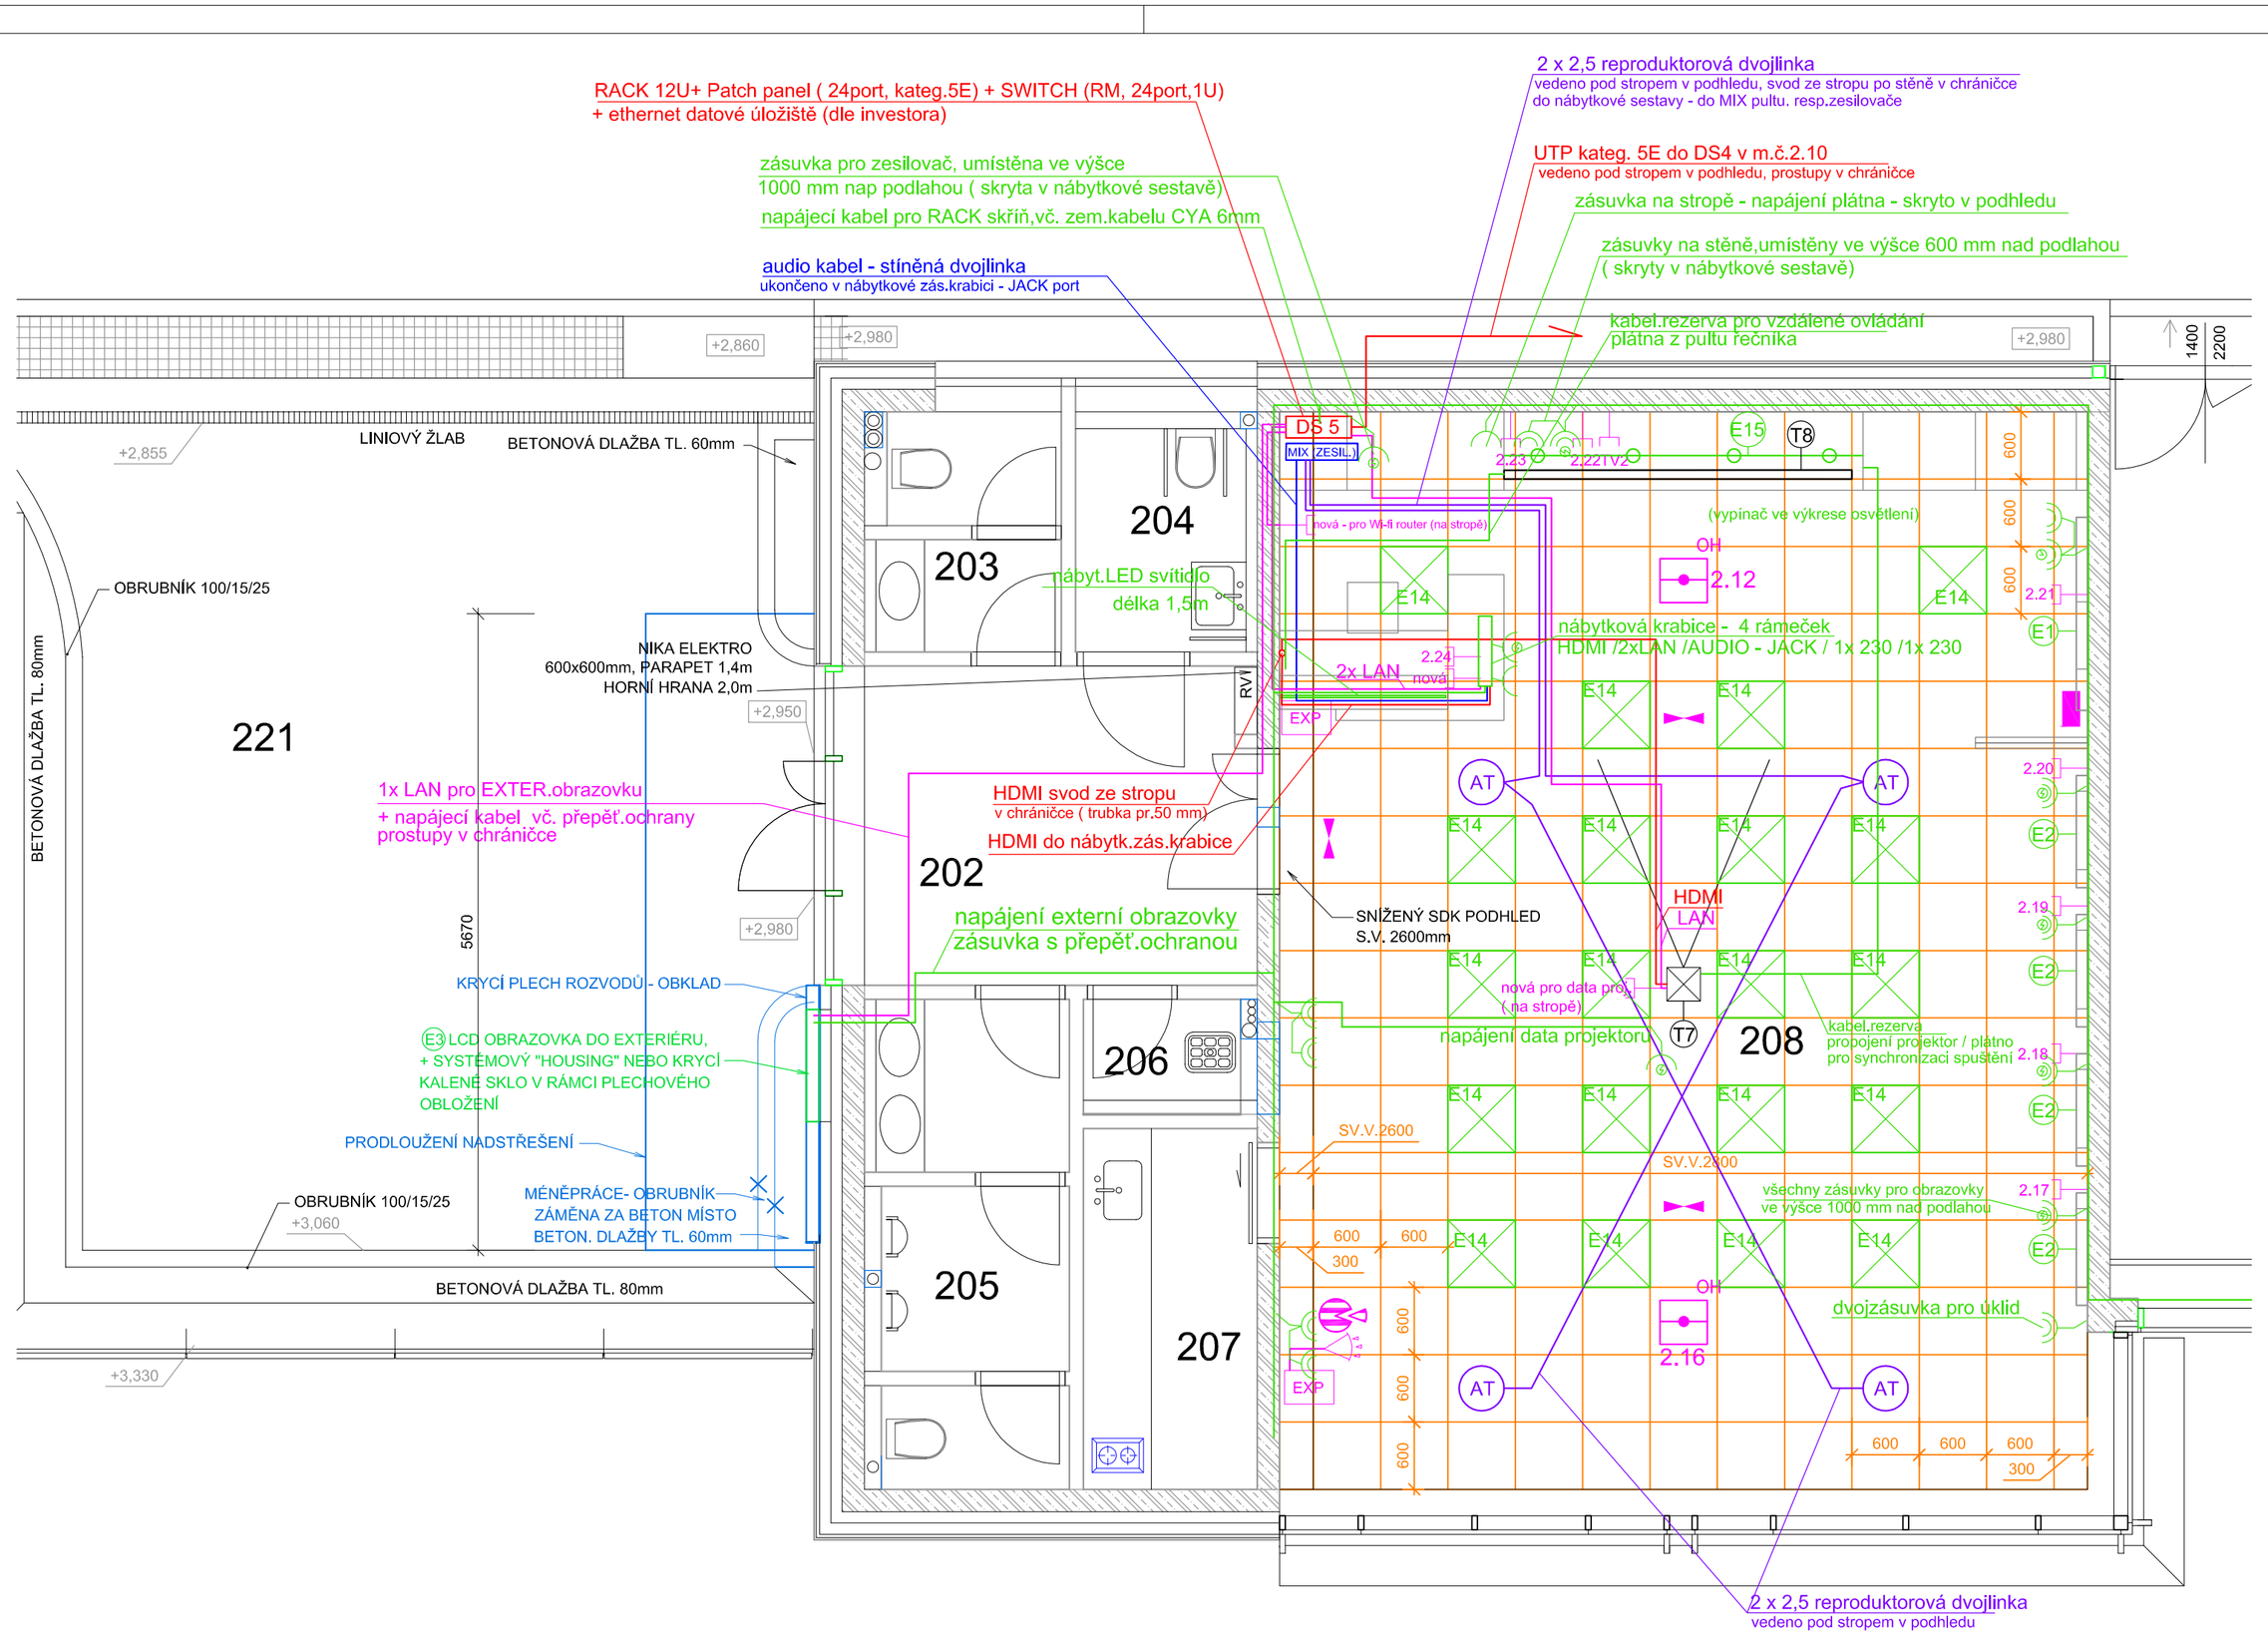

KONCOVÉ PRVKY ELEKTRO

OZN.	NÁZEV PRVKU	KS	
E1	LCD OBRAZOVKA	1	208
E2	LCD OBRAZOVKA DOTYKOVÁ	4	208
E3	LCD OBRAZOVKA EXTERNÍ	1	PŘED VSTUPEM
E14	KAZET.SVÍTIDLO LED dle KNIHY SVÍT.	1	208
E15	SVÍTIDLO NA LISTĚ dle KNIHY SVÍT.	4	208
LED	LED PÁSEK NA PULTU INFOCENTRA	1	208
T7	STROPNÍ DRŽÁK NA PROJEKTOR	1	208
T8	PROMÍTACÍ PLÁTNO	1	208

LEGENDA

- RASTR PODHLEDŮ 600 x 600 mm
- PRVKY SILNOPROUDU
- PRVKY SLABOPROUDU
- PRVKY SLABOPROUDU - AUDIOTECHNIKA

LEGENDA MÍSTNOSTÍ VE 2. NP

OZN.	ÚČEL MÍSTNOSTI	PLOCHA (m2)	PODLAHOVÁ KRYTINA
201	CHODBA	39,37	KERAM. DLAŽBA
202	VSTUPNÍ HALA	9,96	KERAM. DLAŽBA
203	WC ŽENY	3,33	KERAM. DLAŽBA
204	WC PRO TĚLESNĚ POSTIŽENÉ	3,02	KERAM. DLAŽBA
205	WC MUŽI	7,12	KERAM. DLAŽBA
206	ÚKLIDOVÁ MÍSTNOST	1,40	KERAM. DLAŽBA
207	KUCHYŇKA	4,98	KERAM. DLAŽBA
208	INFORMAČNÍ SÁL	69,12	PVC

PROJEKTSTUDIO EUCZ, s.r.o. - nositel veškerých majetkových autorských práv. Obsah tohoto dokumentu, vyobrazení a návrhy řešení na nich zobrazená požívají jako autorské dílo ochrany dle zákona č. 121/2000 Sb. (autorský zákon). Originál tohoto dokumentu, vyobrazení a návrhy řešení na něm zobrazená (dále jen "autorské dílo") jsou majetkem PROJEKTSTUDIO EUCZ, s.r.o. Předmětné autorské dílo ani jeho části nesmí být žádným způsobem v rozporu s ustanoveními autorského zákona a bez udělení licence ze strany nositele majetkových autorských práv či v rozporu s podmínkami takové licence užito ani poskytnuto třetí osobě.

ZODPOVĚDNÝ PROJEKTANT	MANAŽER PROJEKTU	PROJEKTANT
	ING.ARCH. DAVID KOTEK	ING.ARCH. ZUZANA SÝKOROVÁ
	HLAVNÍ INŽENÝR PROJEKTU	VYPRACOVAL
	ING.ARCH. ZUZANA SÝKOROVÁ	ING.ARCH. ZUZANA SÝKOROVÁ
	ZODPOVĚDNÝ PROJEKTANT	KONTROLOVAL
	ING. ARCH. JAROSLAV KOTEK	ING. ARCH. JAROSLAV KOTEK

GENERÁLNÍ PROJEKTANT (ZHOTOVITEL)

PROJEKTSTUDIO®
PROJEKTSTUDIO EUCZ, s.r.o.
Opavská 6230/29A, 708 00 Ostrava
tel./fax: 596 911 126
e-mail: info@projektstudio.cz
IČ: 27787443
www.PROJEKTSTUDIO.cz

ZPRACOVATEL ČÁSTI PD

STAVEBNÍK (OBJEDNATEL)
POVODÍ ODRY, STÁTNÍ PODNIK, VARENSKÁ 3101/49, 701 26

MÍSTO STAVBY
Ostravice, Staré Hamry; k.ú.: Ostravice 1, Ostravice 2, Staré Hamry 1, Staré Hamry 2
Předmětná stavba se nachází v prostoru hráze vodního díla Šance

NÁZEV STAVBY (DÍLO)
VODNÍ DÍLO ŠANCE - INTERIÉROVÉ VYBAVENÍ PROVOZNÍ BUDOVY

STAVEBNÍ OBJEKT (SO)

ČÁST DOKUMENTACE
D.2 - TPS - VNITŘNÍ VYBAVENÍ (INTERIÉR)

DOKUMENT
PŮDORYS 2.NP - INFOCENTRUM - KOORDINAČNÍ VÝKRES

DATUM	10 / 2017
ZAKÁZKA č.	PS 17 156
FORMÁT	3 x A4
STUPEŇ PD	DPS
PARÉ	
MĚŘÍTKO	1 : 50
ČÍSLO DOKUMENTU	D.2.1 - 101