A23 JÍDELNÍ STŮL - MATERIÁLOVÁ SPECIFIKACE

- PRACOVNÍ DESKA: LAMINÁTOVÁ DŘEVOTŘÍSKOVÁ DESKA (LDT) tl. 25 mm, DEKOR DUB
- OBVODOVÉ HRANY: ABS tl. 2 mm, ŠÍŘKA DLE LAMINA
- STOLOVÁ KONSTRUKCE: RÁMOVÁ STOLOVÁ KONSTRUKCE DLE ROZMĚRU STOLU, OCELOVÝ JÄKL 40 x 40 mm, POVRCH. ÚPRAVA V ODSTÍNU BÍLÉ (NAPŘ. STOLOVÁ KONSTRUKCE ALUPRESS SKP-1

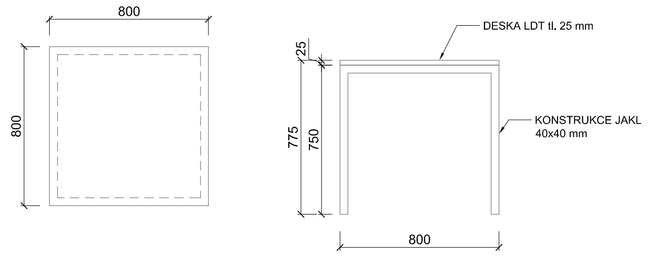

A24 ŠATNÍ SKŘÍŇ - MATERIÁLOVÁ SPECIFIKACE

- BOKY, VRCHNÍ A SPODNÍ DESKA, DVEŘE: LAMINÁTOVÁ DŘEVOTŘÍSKOVÁ DESKA (LTD) tl. 18 mm, DEKOR DUB
- OBVODOVÉ HRANY: ABS TL. 2 mm
- ZÁDA: SOLOLAK, DLE LDT, tl. max 3 mm
- VNITŘNÍ VYBAVENÍ: POLICE - LDT tl. 18 mm, DEKOR DUB; ŠATNÍ TYČ - OCEL, ŠÍŘKA 100 mm
- ZÁSUVKY: 2 ks, BOČNICE - LDT DEKOR DUB, tl.12 mm, DNO - LAKOVANÁ MDF DLE LTD tl. 3mm DO DRÁŽKY V BOČNICÍCH ŠUPLÍKU, ČELO - LDT tl. 18 mm, DEKOR DUB, POJEZDY S DOTAHEM A TLUNENÍM
- ÚCHYTKY: KOVOVÉ - PORTA ALU 160 mm (ROZTEČ) - ELOX. HLINÍK
- NOHY: NÁBYTKOVÉ NOHY, VÝŠKA 100 mm
- SOKL: SOKL LDT, DEKOR DUB, VÝŠKA 100mm

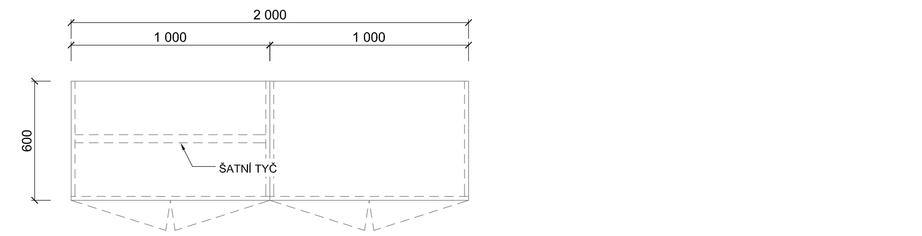

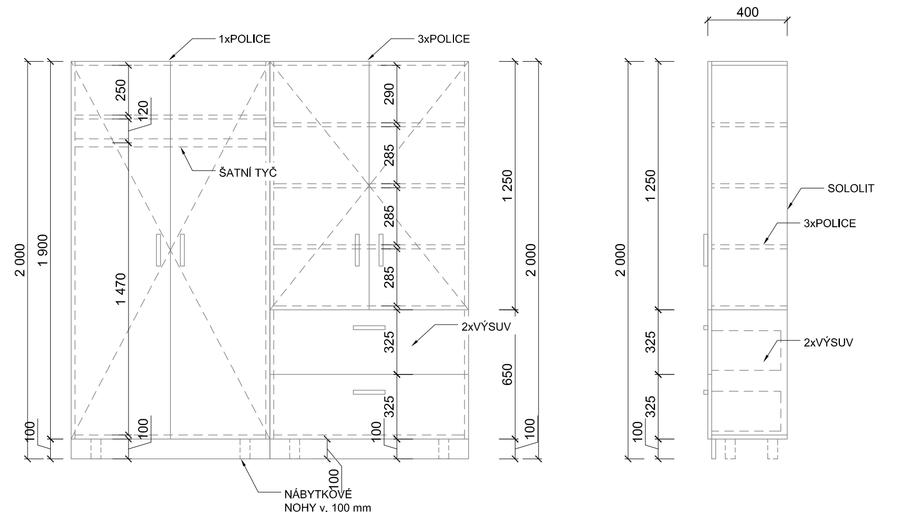

A25 TV KOMODA - MATERIÁLOVÁ SPECIFIKACE

- BOKY, SPODNÍ DESKA, DVEŘE: LAMINÁTOVÁ DŘEVOTŘÍSKOVÁ DESKA (LTD) tl. 18 mm, DEKOR DUB
- VRCHNÍ DESKA: LAMINÁTOVÁ DŘEVOTŘÍSKOVÁ DESKA (LTD) tl. 25 mm, DEKOR DUB
- OBVODOVÉ HRANY: ABS TL. 2 mm
- ZÁDA: SOLOLAK, DLE LDT, tl. max 3 mm
- ZÁSUVKY: 2 ks, BOČNICE - LDT DEKOR DUB, tl.12 mm, DNO - LAKOVANÁ MDF DLE LTD tl. 3mm DO DRÁŽKY V BOČNICÍCH ŠUPLÍKU, ČELO - LDT tl. 18 mm, DEKOR DUB, POJEZDY S DOTAHEM A TLUNENÍM
- ÚCHYTKY: KOVOVÉ - PORTA ALU 160 mm (ROZTEČ) - ELOX. HLINÍK
- DOPLŇKY: KABELOVÁ PRŮCHODKA KULALÁT, HLINÍKOVÁ - PRŮMĚR 60 mm
- NOHY: NÁBYTKOVÉ NOHY, VÝŠKA 100 mm
- SOKL: SOKL LDT, DEKOR DUB, VÝŠKA 100mm

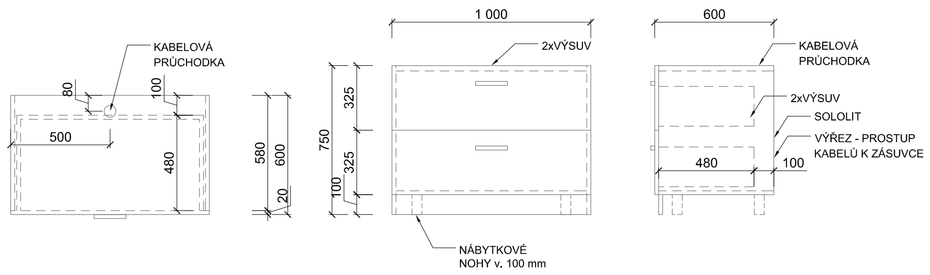

A26 PSACÍ STŮL - MATERIÁLOVÁ SPECIFIKACE

- PRACOVNÍ DESKA: LAMINÁTOVÁ DŘEVOTŘÍSKOVÁ DESKA (LDT) tl. 25 mm, DEKOR DUB
- OBVODOVÉ HRANY: ABS tl. 2 mm, ŠÍŘKA DLE LAMINA
- STOLOVÁ KONSTRUKCE: RÁMOVÁ STOLOVÁ KONSTRUKCE DLE ROZMĚRU STOLU, OCELOVÝ JÄKL 40 x 40 mm, POVRCH. ÚPRAVA V ODSTÍNU - RAL 9006 (NAPŘ. STOLOVÁ KONSTRUKCE ALUPRESS SKP-1

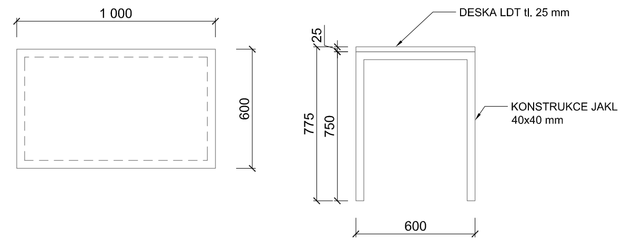

A27 POSTEL - MATERIÁLOVÁ SPECIFIKACE

- RÁM POSTELE S ČELEM: LAMINÁTOVÁ DŘEVOTŘÍSKOVÁ DESKA (LTD), tl. 18 mm, DEKOR DUB
- OBVODOVÉ HRANY: ABS TL. 2 mm, ŠÍŘKA DLE LAMINA
- DOPLŇKY: OCELOVÝ NOSNÍK - L PROFIL PRO UCHYCENÍ LAMELOVÉHO ROŠTU
- LAMELOVÝ ROŠT: SAMOSTANÉ LAMELY Z BŘEZOVÉHO DŘEVA V GUMOVÉM DRŽÁKU
- MATRACE: PĚNOVÁ MATRACE - VYSOCE PRUŽNÁ POLYURETANOVÁ PĚNA (STUDENÁ PĚNA), STŘEDNĚ TVRDÁ, V. 180 mm, 200 x 90 mm
- CHRÁNIČ MATRACE: PRATELNÝ LÁTKOVÝ CHRÁNIČ MATRACE S POLYESTEROVOU VÝPLNÍ, ELASTICKÁ PÁSKA V ROZÍCH PRO UCHYCENÍ NA MATRACI

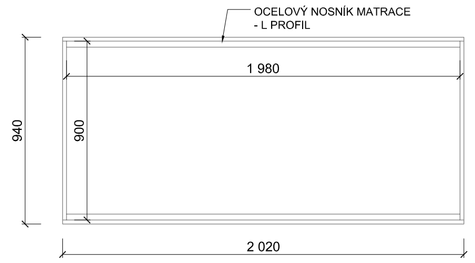

ILUSTRAČNÍ FOTO - lamelový rošt

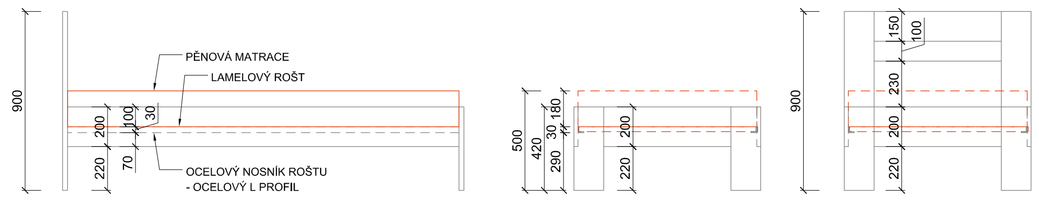

A28 NOČNÍ STOLEK

- DESKY: LAMINÁTOVÁ DŘEVOTŘÍSKOVÁ DESKA (LTD), tl. 18 mm, DEKOR DUB
- OBVODOVÉ HRANY: ABS TL. 2 mm
- ZÁSUVKY: 1 ks, BOČNICE - LDT DEKOR DUB, tl.12 mm, DNO - LAKOVANÁ MDF DLE LTD tl. 3mm DO DRÁŽKY V BOČNICÍCH ŠUPLÍKU, ČELO - LDT tl. 18 mm, DEKOR DUB, POJEZDY S DOTAHEM A TLUNENÍM
- ÚCHYTKY: BEZÚCHYTKOVÉ, ZKOSENÁ HRANA ČELA 45°

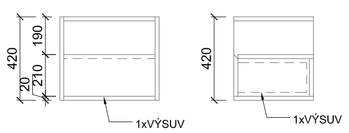

A30 KONFERENČNÍ STOLEK - MATERIÁLOVÁ SPECIFIKACE

- DESKY: LAMINÁTOVÁ DŘEVOTŘÍSKOVÁ DESKA (LTD), tl. 25 mm, DEKOR DUB
- OBVODOVÉ HRANY: ABS TL. 2 mm

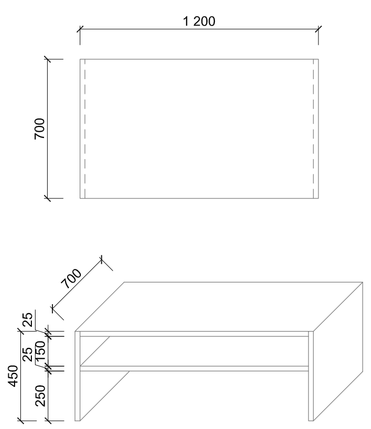

A22 VĚŠÁKOVÁ STĚNA S BOTNÍKEM - M.Č. 307 - MATERIÁLOVÁ SPECIFIKACE

- KONSTRUKCE: LAMINÁTOVÁ DŘEVOTŘÍSKOVÁ DESKA (LDT) tl. 25 mm, DEKOR DUB
- POLICE: LTD tl. 25 mm, DEKOR DUB
- OBVODOVÉ HRANY: ABS TL. 2 mm, ŠÍŘKA DLE TLOUŠŤKY DESKY
- KOTVENÍ DO ZDI: PODKLADNÍ SVISLÉ LIŠTY NA HMOŽDINKY DO ZDI
- HÁČKY NA KABÁTY: KOVOVÉ - POVRCHOVÁ ÚPRAVA MATNÝ CHROM, 4 KS

ILUSTRAČNÍ FOTO

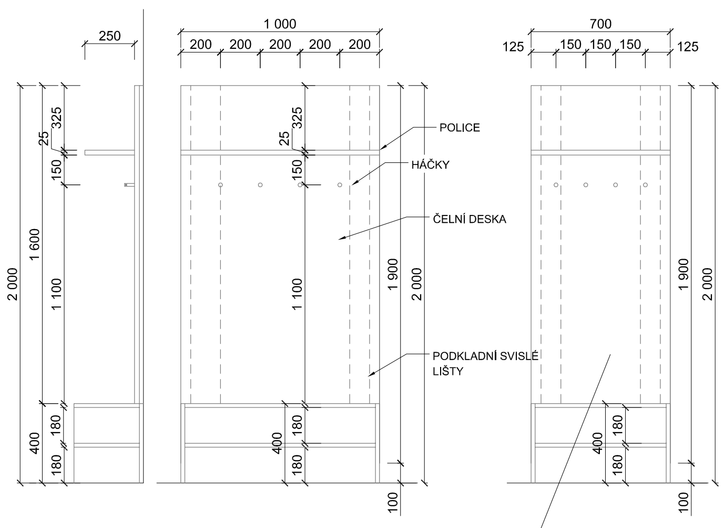

A22b **VĚŠÁKOVÁ STĚNA S BOTNÍKEM DÉLKY 700 mm** - M.Č. 304

A29 TV KOMODA - MATERIÁLOVÁ SPECIFIKACE

- BOKY, VRCHNÍ A SPODNÍ DESKA, DVEŘE: LAMINÁTOVÁ DŘEVOTŘÍSKOVÁ DESKA (LTD) tl. 18 mm, DEKOR DUB
- OBVODOVÉ HRANY: ABS TL. 2 mm
- ZÁDA: SOLOLAK, DLE LDT, tl. max 3 mm
- VNITŘNÍ VYBAVENÍ: POLICE - LDT tl. 18 mm, DEKOR DUB;
- ÚCHYTKY: KOVOVÉ - PORTA ALU 160 mm (ROZTEČ) - ELOX. HLINÍK
- NOHY: NÁBYTKOVÉ NOHY, VÝŠKA 50 mm
- SOKL: SOKL LDT, DEKOR DUB, VÝŠKA 50 mm

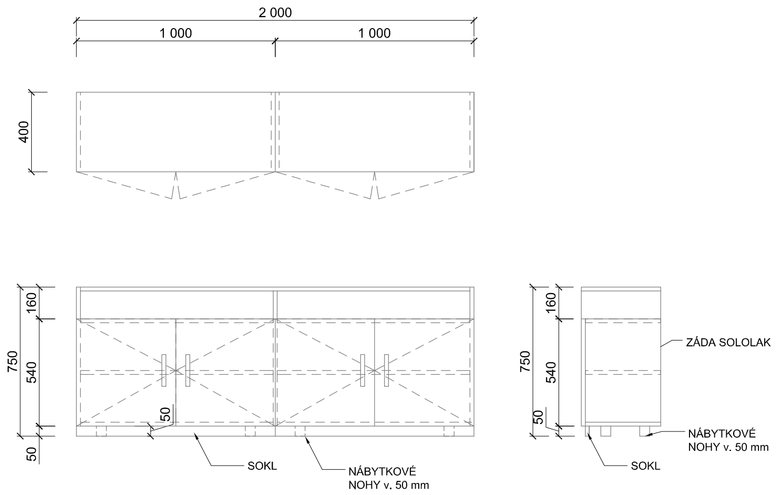

ÚCHYTKY

- PORTA ALU 160 (NEBO DLE SPEC. PRVKU)
- ROZMĚRY: DÉLKA 172 mm, HL. 35 mm, ROZTEČ 160 mm
- POVRCH: HLINÍK

ILUSTRAČNÍ FOTO

DEKOR DUB

PŘESNÝ ODSTÍN, DEKOR A STRUKTURA NÁBYTKU BUDE S DOSTATEČNÝM PŘEDSTIHEM VYVZORKOVÁNA A OSOUHLASENA INVESTOREM A ARCHITEKTEM V RÁMCI AD

POZNÁMKA:

- **VÝROBEK, BAREVNOST A POVRCHOVÁ ÚPRAVA BUDE PŘED DODÁNÍM ODSOUHLASENA S INVESTOREM** A V RÁMCI A.D. I S ARCHITEKTEM
- VŠECHNY NESPECIFIKOVANÉ MATERIÁLY, ODSTÍNY A SOUČÁSTI INTERIÉRU BUDOU UPŘESNĚNY V RÁMCI AD ARCHITEKTEM
- JEDNÁ SE O VÝKRES TVARU, NIKOLIV O DÍLENSKOU ČI VÝROBNÍ DOKUMENTACI, JE PROTO NUTNÉ VEŠKERÉ ROZMĚRY A MÍRY VZÍT PŘÍMO NA STAVBĚ (ZEJMÉNA PRO VESTAVĚNÝ NÁBYTEK). VÝROBNÍ VÝKRES A POSTUPY KONZULTOVAT S PROJEKTANTEM

V PŘÍPADĚ NEJASNOSTÍ ČI ZJIŠTĚNÍ NEPŘEDPOKLÁDANÝCH SKUTEČNOSTÍ KONTAKTUJTE ODPOVĚDNÉHO PROJEKTANTA.

!!!TENTO VÝKRES NENAHRAZUJE VÝROBNÍ DOKUMENTACI!!!!

PROJEKTSTUDIO EUCZ, s.r.o. • veškeré vlastnická majetkových autorských práv. Obsah tohoto dokumentu, vyobrazení a návrhy řešení na něm zobrazená požívají jako autorské dílo ochrany dle zákona č. 121/2000 Sb. (autorský zákon). Otiskl. tohoto dokumentu, vyobrazení a návrhy řešení na něm zobrazená (dále jen "autorská dílo") jsou majetkem PROJEKTSTUDIO EUCZ, s.r.o. Předmětná autorská díla určená pro účel resort být žádným způsobem - v rozporu s ustanoveními autorského zákona a bez udělení licence ze strany rozdílné majetkových autorských práv či v rozporu s podmínkami takové licence užito ani poskytnuto třetí osobě.

GENERÁLNÍ PROJEKTANT (ZHOTOVITEL)		
PROJEKTSTUDIO®		
PROJEKTSTUDIO EUCZ, s.r.o. Opavská 6230/29A, 708 00 Ostrava tel./fax: 596 911 126 e-mail: info@projektstudio.cz IČ: 27787443 www.**PROJEKT**STUDIO.cz		
ZODPOVĚDNÝ PROJEKTANT	**MANAŽER PROJEKTU** ING.ARCH. DAVID KOTEK	**PROJEKTANT** ING. ARCH. TEREZA VALOŠKOVÁ
	HLAVNÍ INŽENÝR PROJEKTU ING.ARCH. ZUZANA SÝKOROVÁ	**VYPRACOVAL** ING. ARCH. TEREZA VALOŠKOVÁ
	ZODPOVĚDNÝ PROJEKTANT ING. ARCH. JAROSLAV KOTEK	**KONTROLOVAL** ING.ARCH. ZUZANA SÝKOROVÁ
STAVEBNÍK (OBJEDNATEL) POVODÍ ODRY, STÁTNÍ PODNIK, VARENSKÁ 3101/49, 701 26		ZPRACOVATEL ČÁSTI PD
MÍSTO STAVBY Ostravice, Staré Hamry; k.ú.: Ostravice 1, Ostravice 2, Staré Hamry 1, Staré Hamry 2 Předmětná stavba se nachází v prostoru hráze vodního díla Šance		
NÁZEV STAVBY (DÍLO) **VODNÍ DÍLO ŠANCE - INTERIÉROVÉ VYBAVENÍ PROVOZNÍ BUDOVY**	DATUM 10 / 2017 ZAKÁZKA č. PS 17 156 FORMÁT 8 x A4	
STAVEBNÍ OBJEKT (SO)	STUPEŇ PD **DPS**	PARÉ
ČÁST DOKUMENTACE D.2 - TPS - VNITŘNÍ VYBAVENÍ (INTERIÉR)	MĚŘÍTKO **1 : 20**	
DOKUMENT **VÝKRES ATYPICKÝCH PRVKŮ - INSPEKČNÍ POKOJE**	ČÍSLO DOKUMENTU **D.2.1 -110**	