



B3 INFORMAČNÍ NOSIČ

KONSTRUKCE: OCELOVÝ SVAŘENEC Z L PROFILŮ - 80/60/6 mm, OCEL TŘ. 11 ZINKOVANÁ A NÁSLEDNĚ OŠETŘENÁ PRÁŠKOVOU VYPALOVACÍ BARVOU

DESKA NESOUČÍ INFORMACI : HPL DESKA SE SKRYTÝMI DETAILS KOTVENÍ DO OCELOVÉ KONSTRUKCE, POTISK

BAREVNOST KONSTRUKCE: RAL 9006 (STŘÍBRNÁ, SVĚTLÝ HLINÍK)

KOTVENÍ: RÁM Z L PROFILŮ, PEVNĚ KOTVENÉ K PODKLADU DO BETONOVÝCH ZÁKLADŮ POMOCÍ ZÁVITOVÝCH TYČ (KOTVENÍ DLE DOPORUČENÍ VÝROBCE)

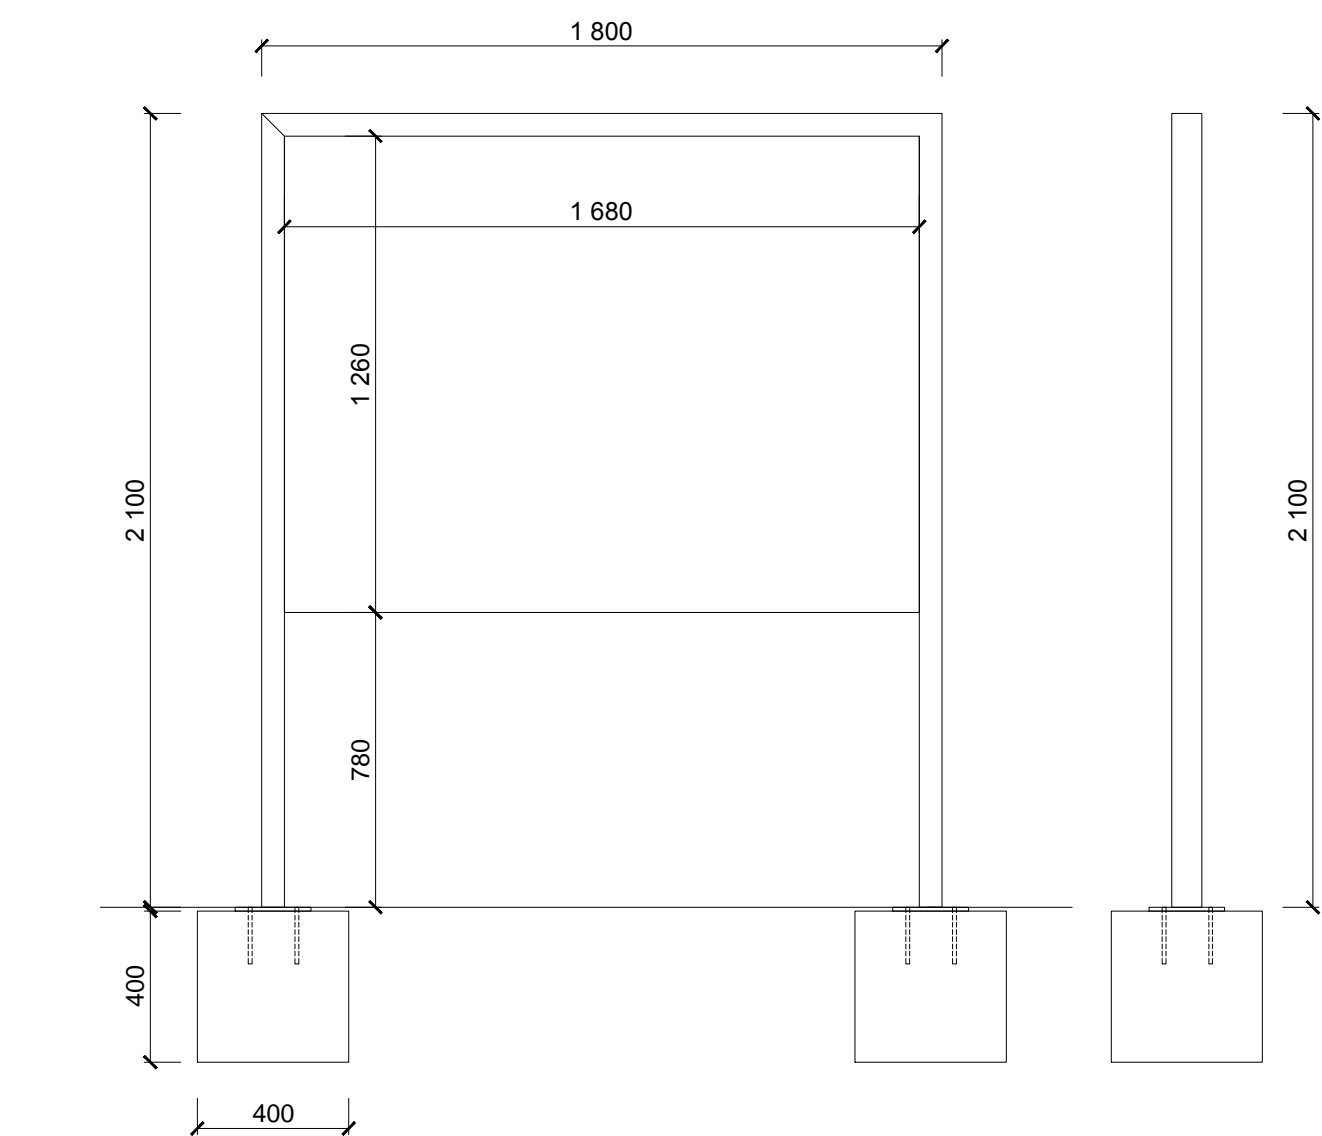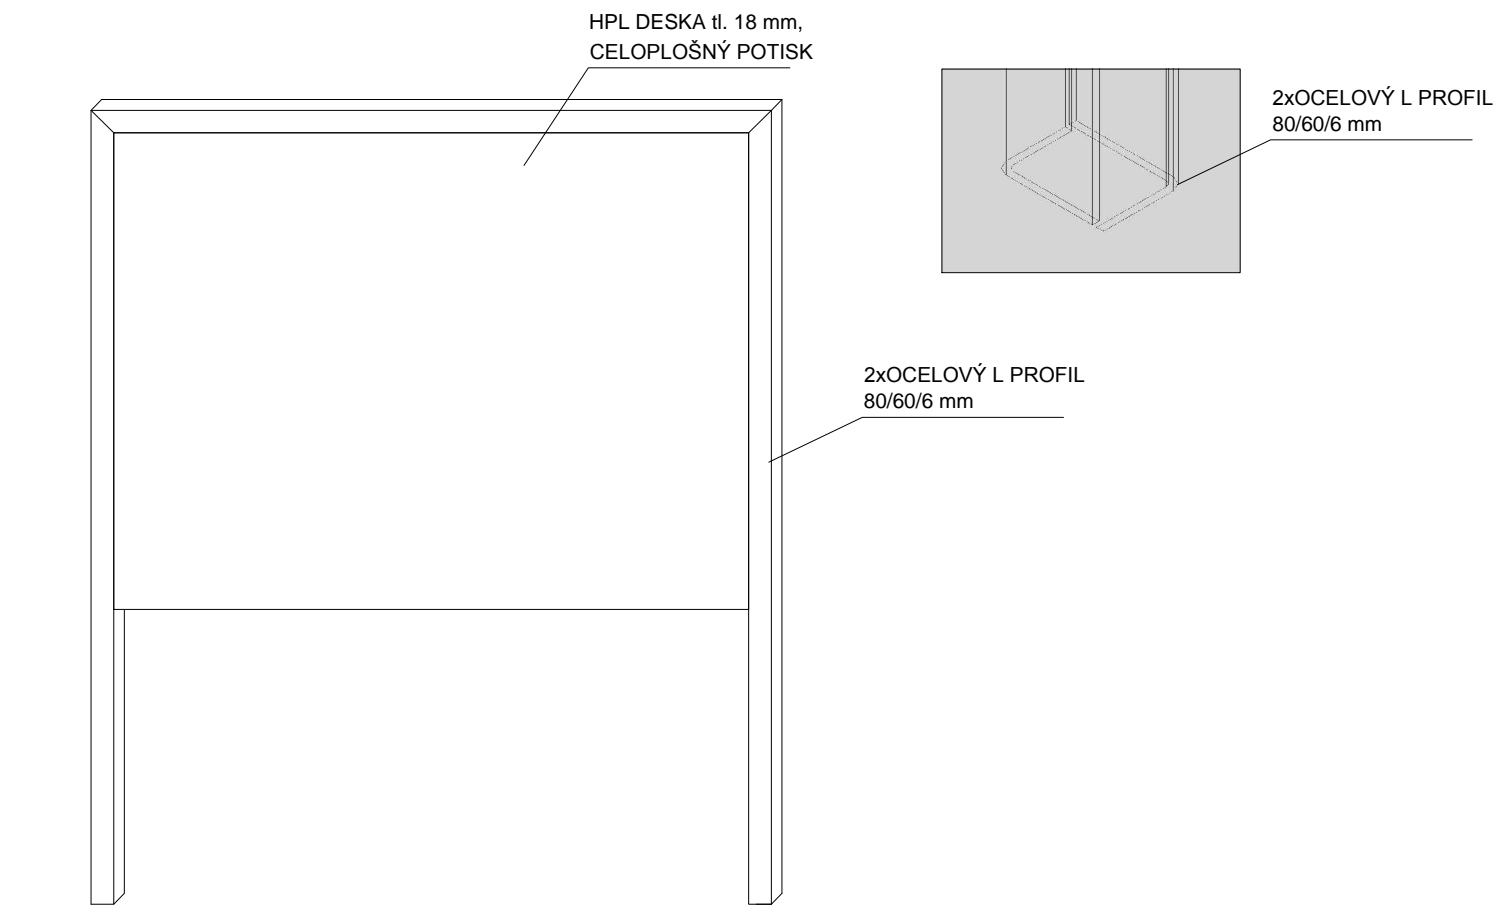

PROJEKTSTUDIO EUCZ, s.r.o. - nositel veškerých majetkových autorských práv. Obsah tohoto dokumentu, vyobrazení a návrhy řešení na nich zobrazená požívají jako autorské dílo ochrany dle zákona č. 121/2000 Sb. (autorský zákon). Originál tohoto dokumentu, vyobrazení a návrhy řešení na něm zobrazená (dále jen "autorské dílo") jsou majetkem: PROJEKTSTUDIO EUCZ, s.r.o. Předmětné autorské dílo ani jeho části nesmí být žádným způsobem v rozporu s ustanoveními autorského zákona a bez udělení licence ze strany nositele majetkových autorských práv či v rozporu s podmínkami takové licence užito ani poskytnuto třetí osobě.			GENERÁLNÍ PROJEKTANT (ZHOTOVITEL)	
ZODPOVĚDNÝ PROJEKTANT	MANAŽER PROJEKTU ING.ARCH. DAVID KOTEK	PROJEKTANT ING. ARCH. ZUZANA SÝKOROVÁ	<div>PROJEKTSTUDIO®</div> <div>PROJEKTSTUDIO EUCZ, s.r.o. Opavská 6230/29A, 708 00 Ostrava tel./fax: 596 911 126 e-mail: info@projektstudio.cz IČ: 27787443</div> <div>www . P R O J E K T S T U D I O . c z</div>	
	HLAVNÍ INŽENÝR PROJEKTU ING.ARCH. ZUZANA SÝKOROVÁ	VYPRACOVAL ING. ARCH. TEREZA VALOŠKOVÁ		
	ZODPOVĚDNÝ PROJEKTANT ING. PAVEL NITRA	KONTROLOVAL ING.ARCH. ZUZANA SÝKOROVÁ		
STAVEBNÍK (OBJEDNATEL) POVODÍ ODRY, STÁTNÍ PODNIK, VARENSKÁ 3101/49, 701 26			ZPRACOVATEL ČÁSTI PD	
MÍSTO STAVBY Ostravice, Staré Hamry; k.ú.: Ostravice 1, Ostravice 2, Staré Hamry 1, Staré Hamry 2 Předmětná stavba se nachází v prostoru hráze vodního díla Šance				
NÁZEV STAVBY (DÍLO) VODNÍ DÍLO ŠANCE - INTERIÉROVÉ VYBAVENÍ PROVOZNÍ BUDOVY			DATUM 10. 2017	
			ZAKÁZKA č. PS 17 156	
			FORMÁT 2 x A4	
STAVEBNÍ OBJEKT (SO)			STUPEŇ PD DPS	PARÉ
ČÁST DOKUMENTACE D.2.3 - EXTERIÉR			MĚŘÍTKO	
DOKUMENT INFORMAČNÍ NOSIČ			ČÍSLO DOKUMENTU D.2.3 -104	