

MĚSTSKÝ ÚŘAD UHERSKÉ HRADIŠTĚ
Masarykovo náměstí 19, 686 01 Uherské Hradiště
Odbor stavebního úřadu a životního prostředí
odloučené pracoviště: Protzkarova 33



muuhvp17v001ca

Doporučeně na dodejku (do vlastních rukou)

Váš dopis zn.:

Ze dne: 21. července 2017

Naše č. j.: MUUH-SŽP/53397/2017/HabM

Spisová zn.: Spis/ 10780/2017/US 55

Počet listů/příloh: 2/1

Vyřizuje: Ing. Michal Habarta

Telefon: 572525156

E-mail: michal.habarta@mesto-uh.cz

Datum: 27. července 2017

Povodí Moravy, s.p., IČ 70890013

Dřevařská č.p. 932/11

Veveří

602 00 Brno 2

zastoupený Ing. Jaroslavem Majíčkem

nar. 05.03.1979

Podolí č.p. 49

686 04 Kunovice

ÚZEMNÍ SOUHLAS

Dne 21.07.2017 podala společnost Povodí Moravy, s.p., IČ 70890013, Dřevařská č.p. 932/11, Veverí, 602 00 Brno 2, zastoupený Ing. Jaroslavem Majíčkem, nar. 05.03.1979, Podolí č.p. 49, 686 04 Kunovice, žádost o vydání územního souhlasu pro umístění stavby - „**Splašková kanalizace včetně žumpy u č.p. 244**“, na pozemku pozemková parcela číslo 1308/2 (vodní plocha) v katastrálním území Babice u Uherského Hradiště.

Městský úřad Uherské Hradiště, odbor stavebního úřadu a životního prostředí, oddělení územního plánování, stavebního řádu a památkové péče, jako stavební úřad příslušný dle ustanovení § 13 zákona č. 183/2006 Sb., o územním plánování a stavebním řádu, v platném znění (dále jen "stavební zákon"), posoudil podle § 96 odst. 1 a 2 stavebního zákona žádost o územní souhlas a na základě tohoto posouzení vydává v souladu s § 79 stavebního zákona

územní souhlas s umístěním stavby

„**Splašková kanalizace včetně žumpy u č.p. 244**“, na pozemku pozemková parcela číslo 1308/2 v katastrálním území Babice u Uherského Hradiště, dle navrženého záměru.

Popis stavby:

Splaškovou kanalizaci tvořenou potrubím DN 150 mm délky 4,55 m včetně plastové nádrže žumpy objemu 11 m³, z důvodu odpojení od stávající technicky nevyhovující ČOV, jejíž nátok bude zaslepen.

Vše výše uvedené bude umístěno na pozemku pozemková parcela číslo 1308/2 v katastrálním území Babice u Uherského Hradiště tak, jak je zakresleno ve výkrese „02 – situace“ v měřítku 1:250, který je nedílnou součástí dokumentace.

Další podmínky včetně podmínek pro realizaci stavby:

Slovácké vodárny a kanalizace, a.s., ze dne 12.07.2017

- Požadujeme, aby investor doložil na SVK, a.s. Uherské Hradiště osvědčení o vodotěsnosti plastové jímky na vyvážení.

Záměr splňuje podmínky podle § 96 odst. 1 stavebního zákona:

- je v zastavěném území nebo v zastavitelné ploše
- poměry v území se podstatně nemění
- záměr nevyžaduje nové nároky na veřejnou dopravní a technickou infrastrukturu

Územní souhlas lze, podle § 96 odst. 1 stavebního zákona, vydat:

- záměr nepodléhá posouzení ve zjišťovacím řízení
- nebylo vydáno stanovisko k posouzení vlivů provedení záměru na životní prostředí podle zákona o posuzování vlivů na životní prostředí.

Podmínka § 96 odst. 2 je splněna, protože se jedná o:

- stavební záměr uvedený v § 103, odst. 1 písm. e) bod 16 stavebního zákona

Z výše uvedeného vyplývá, že se nejedná o záměr, u něhož by došlo k naplnění důvodů uvedených v ustanovení § 96 odst. 5 stavebního zákona, kdy je stavební úřad povinen rozhodnout o provedení územního řízení. Na základě toho stavební úřad vydal územní souhlas s umístěním stavebního záměru.

Jelikož se jedná o stavbu, která podle § 103 odst. 1, písm. e) bod 16 stavebního zákona nevyžaduje ohlášení ani stavební povolení, lze tuto provést na základě tohoto územního souhlasu.

Upozorňujeme Vás, že svépomocí můžete ohlášenou stavbu provádět, jestliže zabezpečíte odborné vedení její realizace osobou, která má oprávnění k výkonu této činnosti podle zákona č. 360/1992 Sb., o výkonu povolání autorizovaných architektů a o výkonu povolání autorizovaných inženýrů a techniků činných ve výstavbě, ve znění pozdějších předpisů a dále podle § 158 a § 160 odst. 3 stavebního zákona.

Tento souhlas nenahrazuje rozhodnutí, stanovisko, vyjádření, souhlas, posouzení popřípadě jiné opatření dotčeného orgánu vyžadované zvláštním předpisem.

Žádost byla doložena těmito závaznými stanovisky, stanovisky a dalšími opatřeními:

- MěÚ Uherské Hradiště – odbor SŽP, ze dne 10.07.2017, zn.: MUUH-SŽP/47156/2017/HabM Spis/305/2017/KOS 707
- E.ON Servisní, s.r.o., ze dne 22.06.2017, zn.: M40715-16189493
- Slovácké vodárny a kanalizace, a.s., ze dne 12.07.2017
- Česká telekomunikační infrastruktura a.s., ze dne 22.06.2017, č.j. 648288/17
- GridServices, s.r.o., ze dne 22.06.2017, zn.: 5001538002


Poučení

Územní souhlas platí, podle § 96 odst. 7 stavebního zákona, 2 roky ode dne jeho vydání. Dobu platnosti nelze prodloužit.

Územní souhlas nepozbývá platnosti, bylo-li na základě žádosti podané v době jeho platnosti vydáno pravomocné stavební povolení nebo jiné obdobné rozhodnutí podle tohoto zákona nebo zvláštních právních předpisů nebo nabyli-li v době jeho platnosti právních účinků souhlas s provedením ohlášeného stavebního záměru nebo bylo-li v době jeho platnosti započato s využitím území pro stanovený účel v případech, kdy se povolovací rozhodnutí nebo jiný úkon nevydává nebo vzniklo-li na základě oznámení stavebního záměru posouzeného autorizovaným inspektorem podaného v době

platnosti právo stavební záměr realizovat nebo byla-li na základě návrhu veřejnoprávní smlouvy nahrazující stavební povolení podaného v době jeho platnosti uzavřena tato veřejnoprávní smlouva a tato veřejnoprávní smlouva nabyla účinnosti.

Územní souhlas nabývá právních účinků dnem doručení žadateli. Územní souhlas lze přezkoumat v přezkumném řízení, které lze zahájit do 1 roku ode dne, kdy územní souhlas nabyl právních účinků.

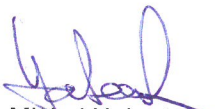

Ing. Michal Habarta
referent stavebního úřadu

MĚSTSKÝ ÚŘAD
UHERSKÉ HRADIŠTĚ
odbor stavebního úřadu
a životního prostředí
-7-

Správní poplatek podle zákona č. 634/2004 Sb., o správních poplatcích, ve znění pozdějších předpisů, stanovený podle položky 17 odst. 1, písm. e) ve výši 500,- Kč (za vydání územního souhlasu se stanovuje poplatek ve výši poloviny sazby příslušného poplatku), sazebníku správních poplatků v celkové hodnotě 500,- Kč byl uhrazen dne 27.07.2017.

Příloha

Situace stavby

Doručí se:

Ing. Jaroslav Majíček, Budovatelská č.p.4796, 760 05 Zlín 5

s nabytím účinnosti:

- o dotčené orgány:

MěÚ Uherské Hradiště, odbor SŽP, odd. VÚŽP, Masarykovo nám. č.p.19, 686 01 Uherské Hradiště

- o na vědomí:

Datová schránka:

Obec Babice, Babice č.p.508, 687 03 Babice u Uherského Hradiště, DS: OVM, fqzbfmm

Slovácké vodárny a kanalizace, a. s., Za Olšávkou č.p.290, Sady, 686 01 Uherské Hradiště 1, DS:

PO, uh2gb5e

PARCELY DOTČENÉ STAVBOU

PARCELNI ČÍSLO	DRUH POZEMKU	KATASTRÁLNÍ ÚZEMÍ	VLASTNICKÉ PRÁVO (PODÍL)
1308/2	Vodní plocha	Babice u Uherského Hradiště (600652)	Česká republika, (Povodí Moravy, s.p., Dřevařská 932/11, Veverí, 60200 Brno)

PARCELY VE VZDÁLENOST DO 2 METRŮ OD STAVBY

PARCELNI ČÍSLO	DRUH POZEMKU	KATASTRÁLNÍ ÚZEMÍ	VLASTNICKÉ PRÁVO (PODÍL)
1308/6	Vodní plocha	Babice u Uherského Hradiště (600652)	Česká republika, (Povodí Moravy, s.p., Dřevařská 932/11, Veverí, 60200 Brno)
1387/1	Zastavěná plocha a nádvoří	Babice u Uherského Hradiště (600652)	Česká republika, (Povodí Moravy, s.p., Dřevařská 932/11, Veverí, 60200 Brno)


LEGENDA NAVRŽENÝCH SÍTÍ:


 **SPLAŠKOVÁ KANALIZACE**

LEGENDA INŽENÝRSKÝCH SÍTÍ

-  silové vedení NN (nadzemní)
-  sdělovací vedení podzemní
-  silové vedení NN
-  kanalizace

LEGENDA KATASTRU NEMOVITOSTÍ

-  Hranice parcely KN
-  Vnitřní hranice parcely KN

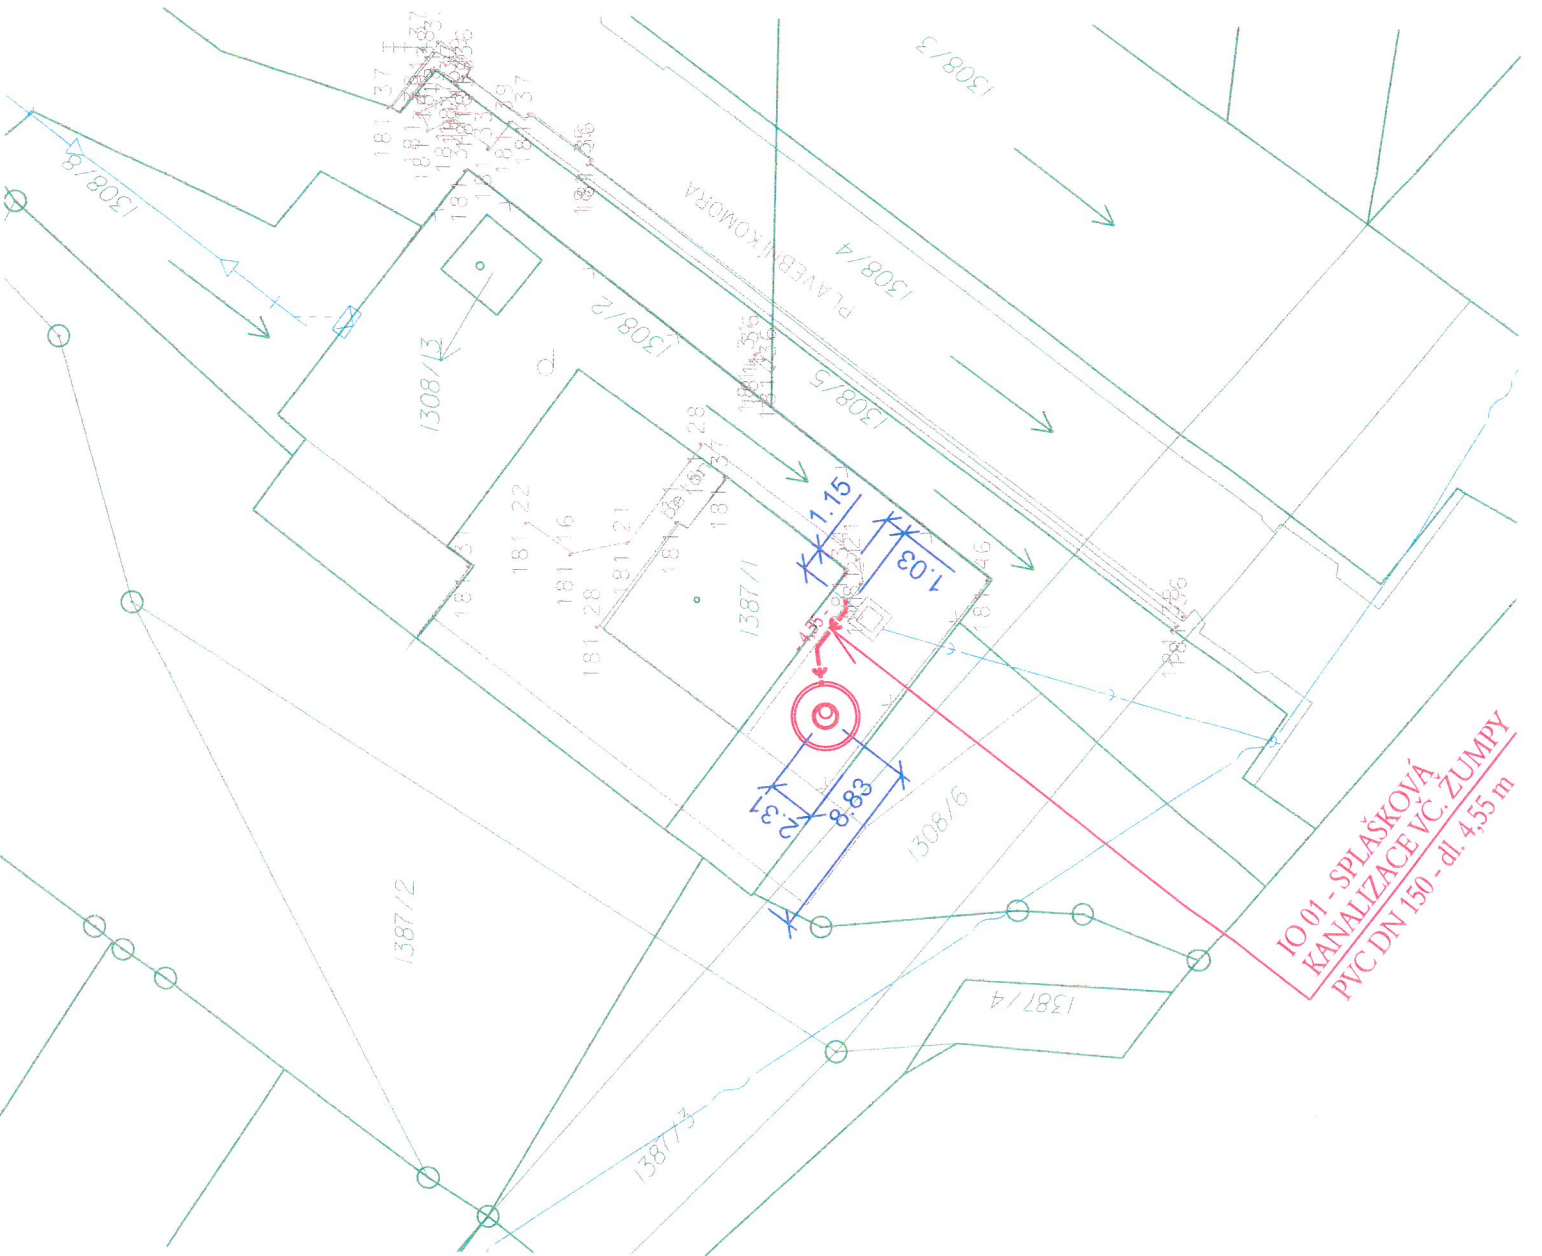

Polohu podzemních sítí nelze vytyčovat oadměrováním vzdáleností na výkres. Přesné vyznačení všech podzemních vedení na poruchu zajišťí investor před zahájením stavby.

HLAVNÍ PROJEKTANT ING. JAROSLAV MAJÍČEK <i>mgjch</i>	VYPRACOVAL ING. JAROSLAV MAJÍČEK <i>mgjch</i>	ZODP. PROJEKTANT ING. JAROSLAV MAJÍČEK <i>mgjch</i>	Ing. Jaroslav Majíček Podíl č.49 686 04 Kunovice
INVESTOR Povodí Moravy, s.p., Dřevařská 932/11, 602 00 Brno	NAZEV AKCE ČOV BABICE, REKONSTRUKCE NA JÍMKU NA VYVÁŽENÍ	NAZEV AKCE ČOV BABICE, REKONSTRUKCE NA JÍMKU NA VYVÁŽENÍ	ZAKÁZKA Č. 2017/000
NAZEV VÝKRESU IO 01 – SPLAŠKOVÁ KANALIZACE VČ. ŽUMPY	SITUACE	NAZEV VÝKRESU IO 01 – SPLAŠKOVÁ KANALIZACE VČ. ŽUMPY	STUPEŇ ÚZEMNÍ SOUHLAS
NAZEV VÝKRESU IO 01 – SPLAŠKOVÁ KANALIZACE VČ. ŽUMPY	SITUACE	NAZEV VÝKRESU IO 01 – SPLAŠKOVÁ KANALIZACE VČ. ŽUMPY	DATUM 08/2017
NAZEV VÝKRESU IO 01 – SPLAŠKOVÁ KANALIZACE VČ. ŽUMPY	SITUACE	NAZEV VÝKRESU IO 01 – SPLAŠKOVÁ KANALIZACE VČ. ŽUMPY	FORMÁT 2x44
NAZEV VÝKRESU IO 01 – SPLAŠKOVÁ KANALIZACE VČ. ŽUMPY	SITUACE	NAZEV VÝKRESU IO 01 – SPLAŠKOVÁ KANALIZACE VČ. ŽUMPY	Č. VÝKRESU 02