




PŮDORYS (DISPOZICE) M 1:50

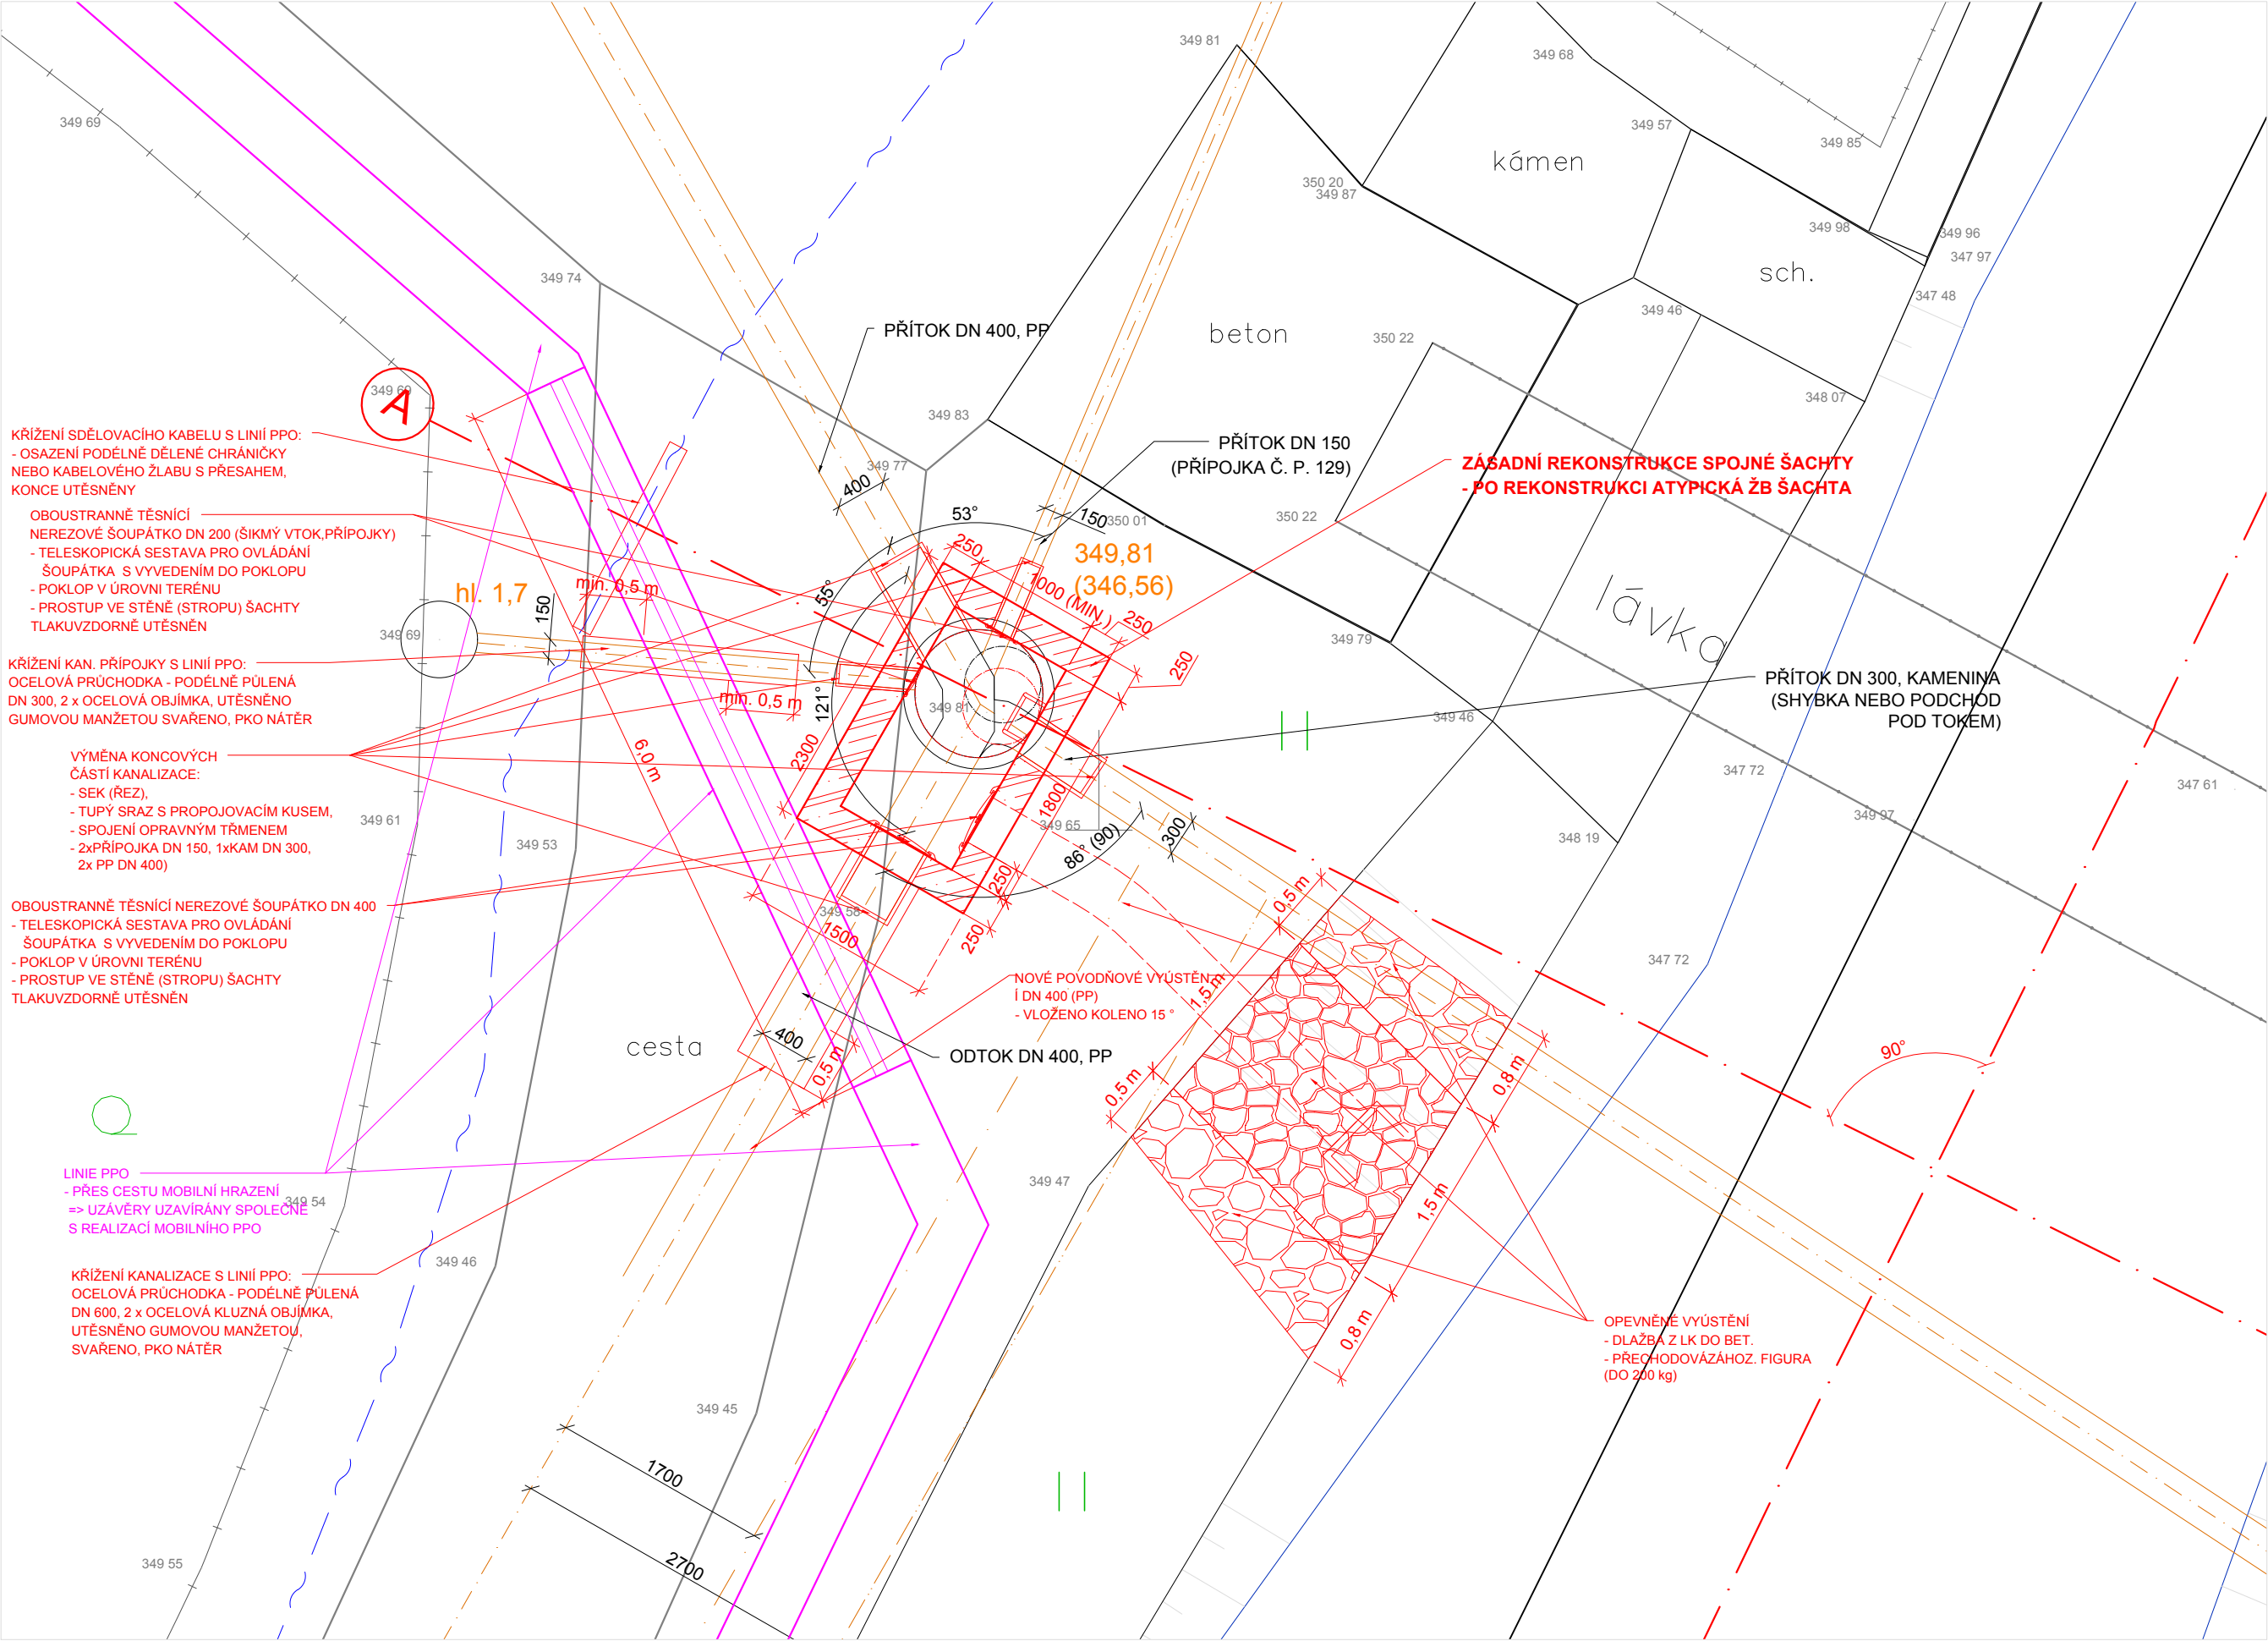

PŮDORYS M 1:20

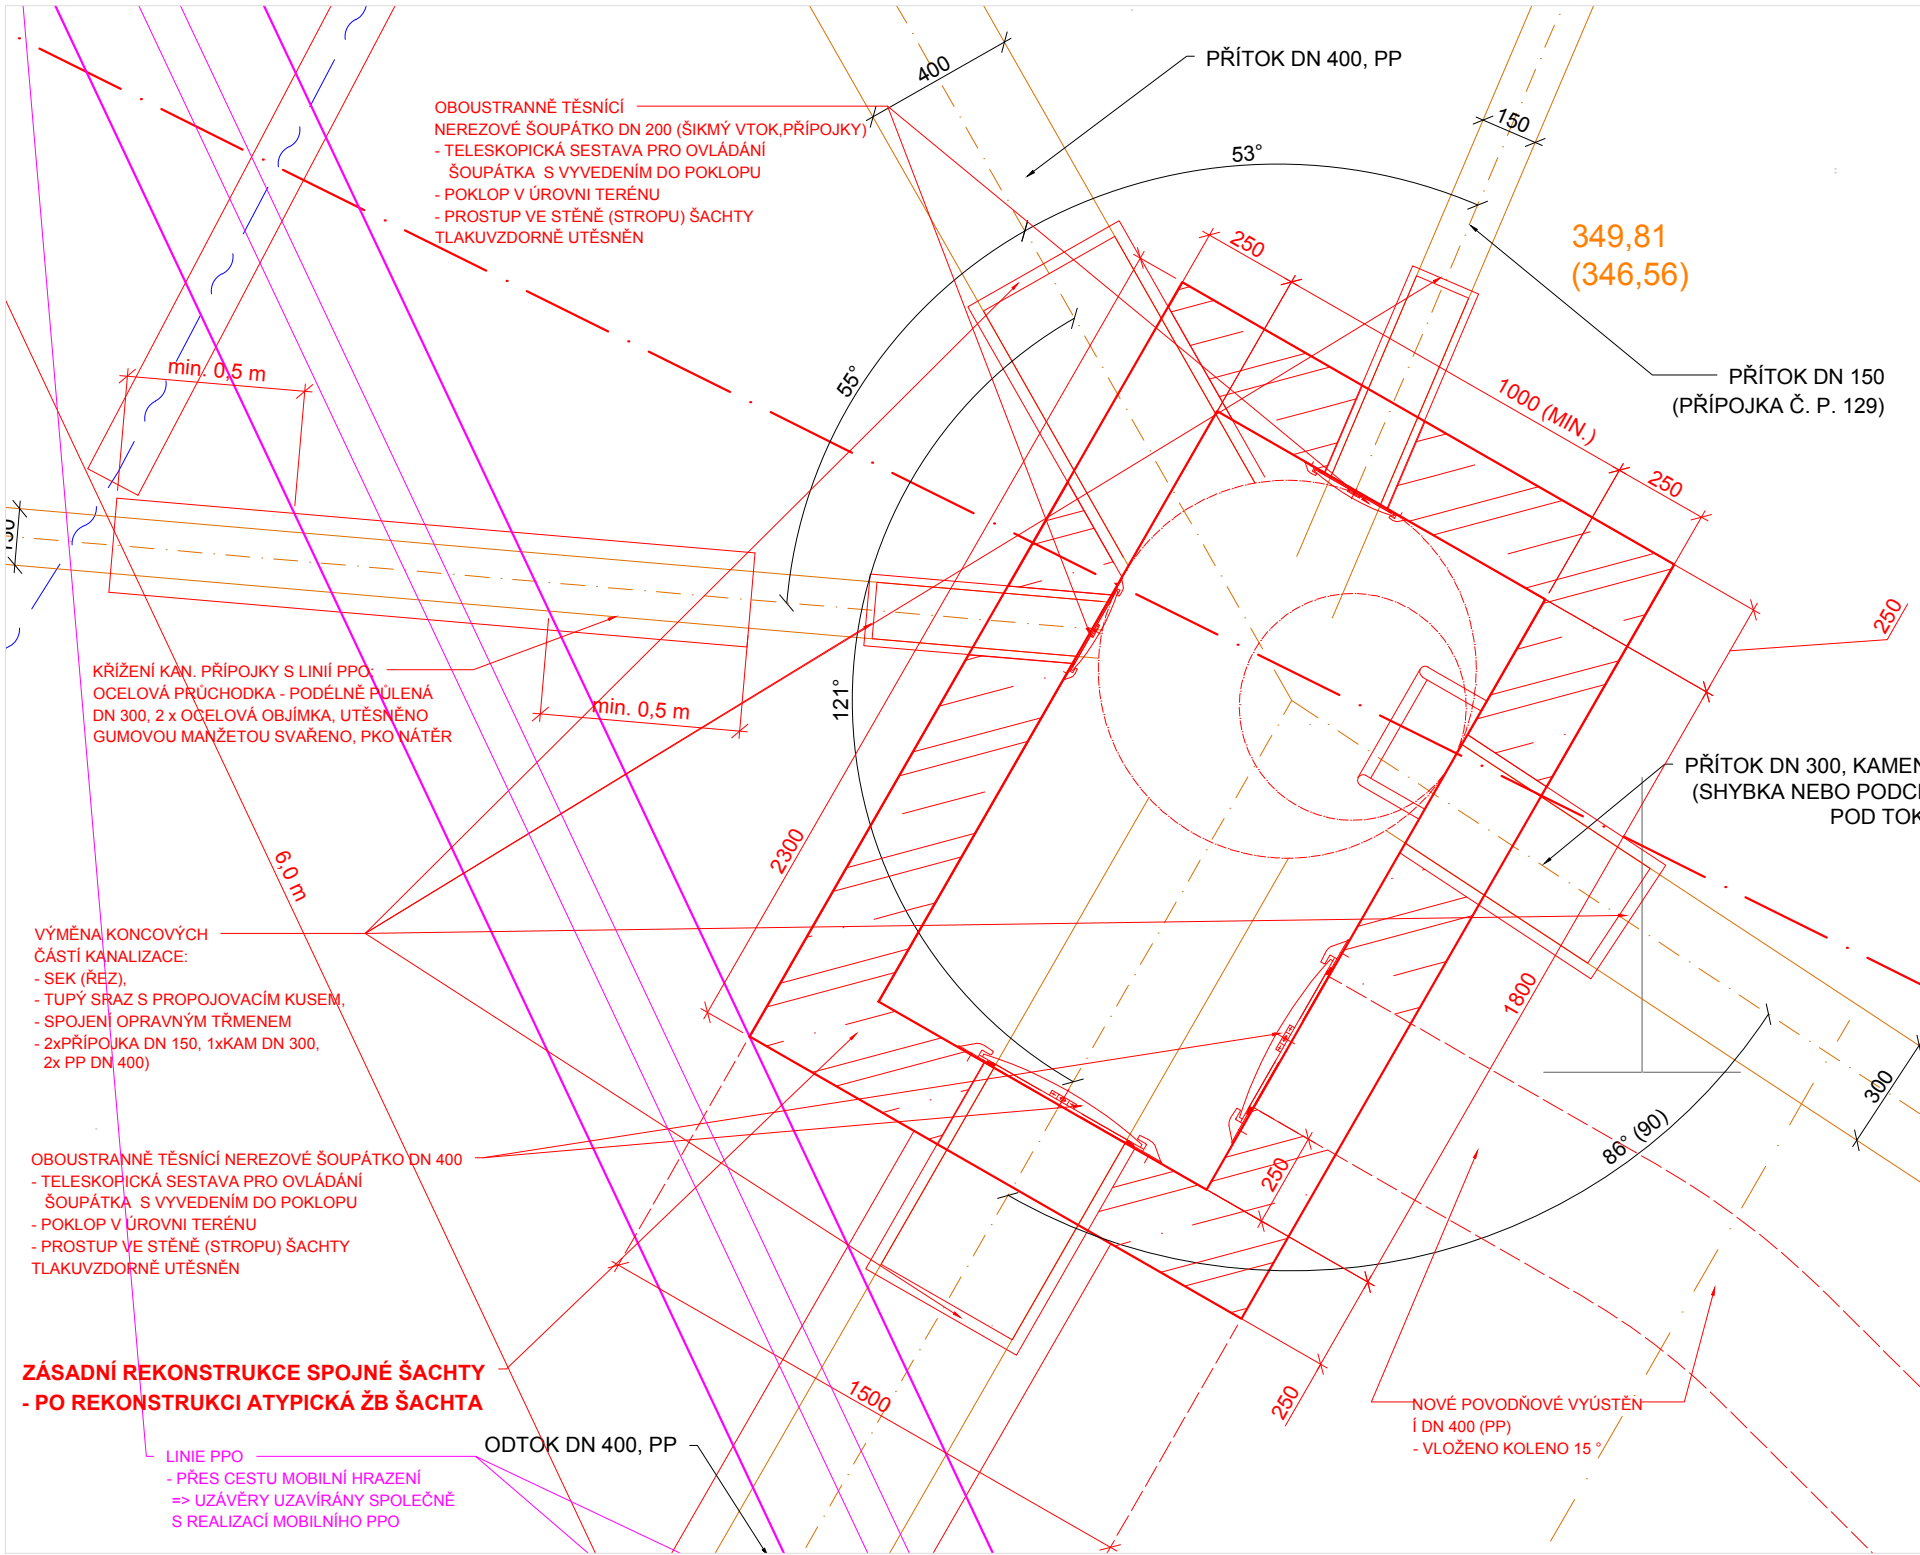

PR A: km 16,9522 M 1:50

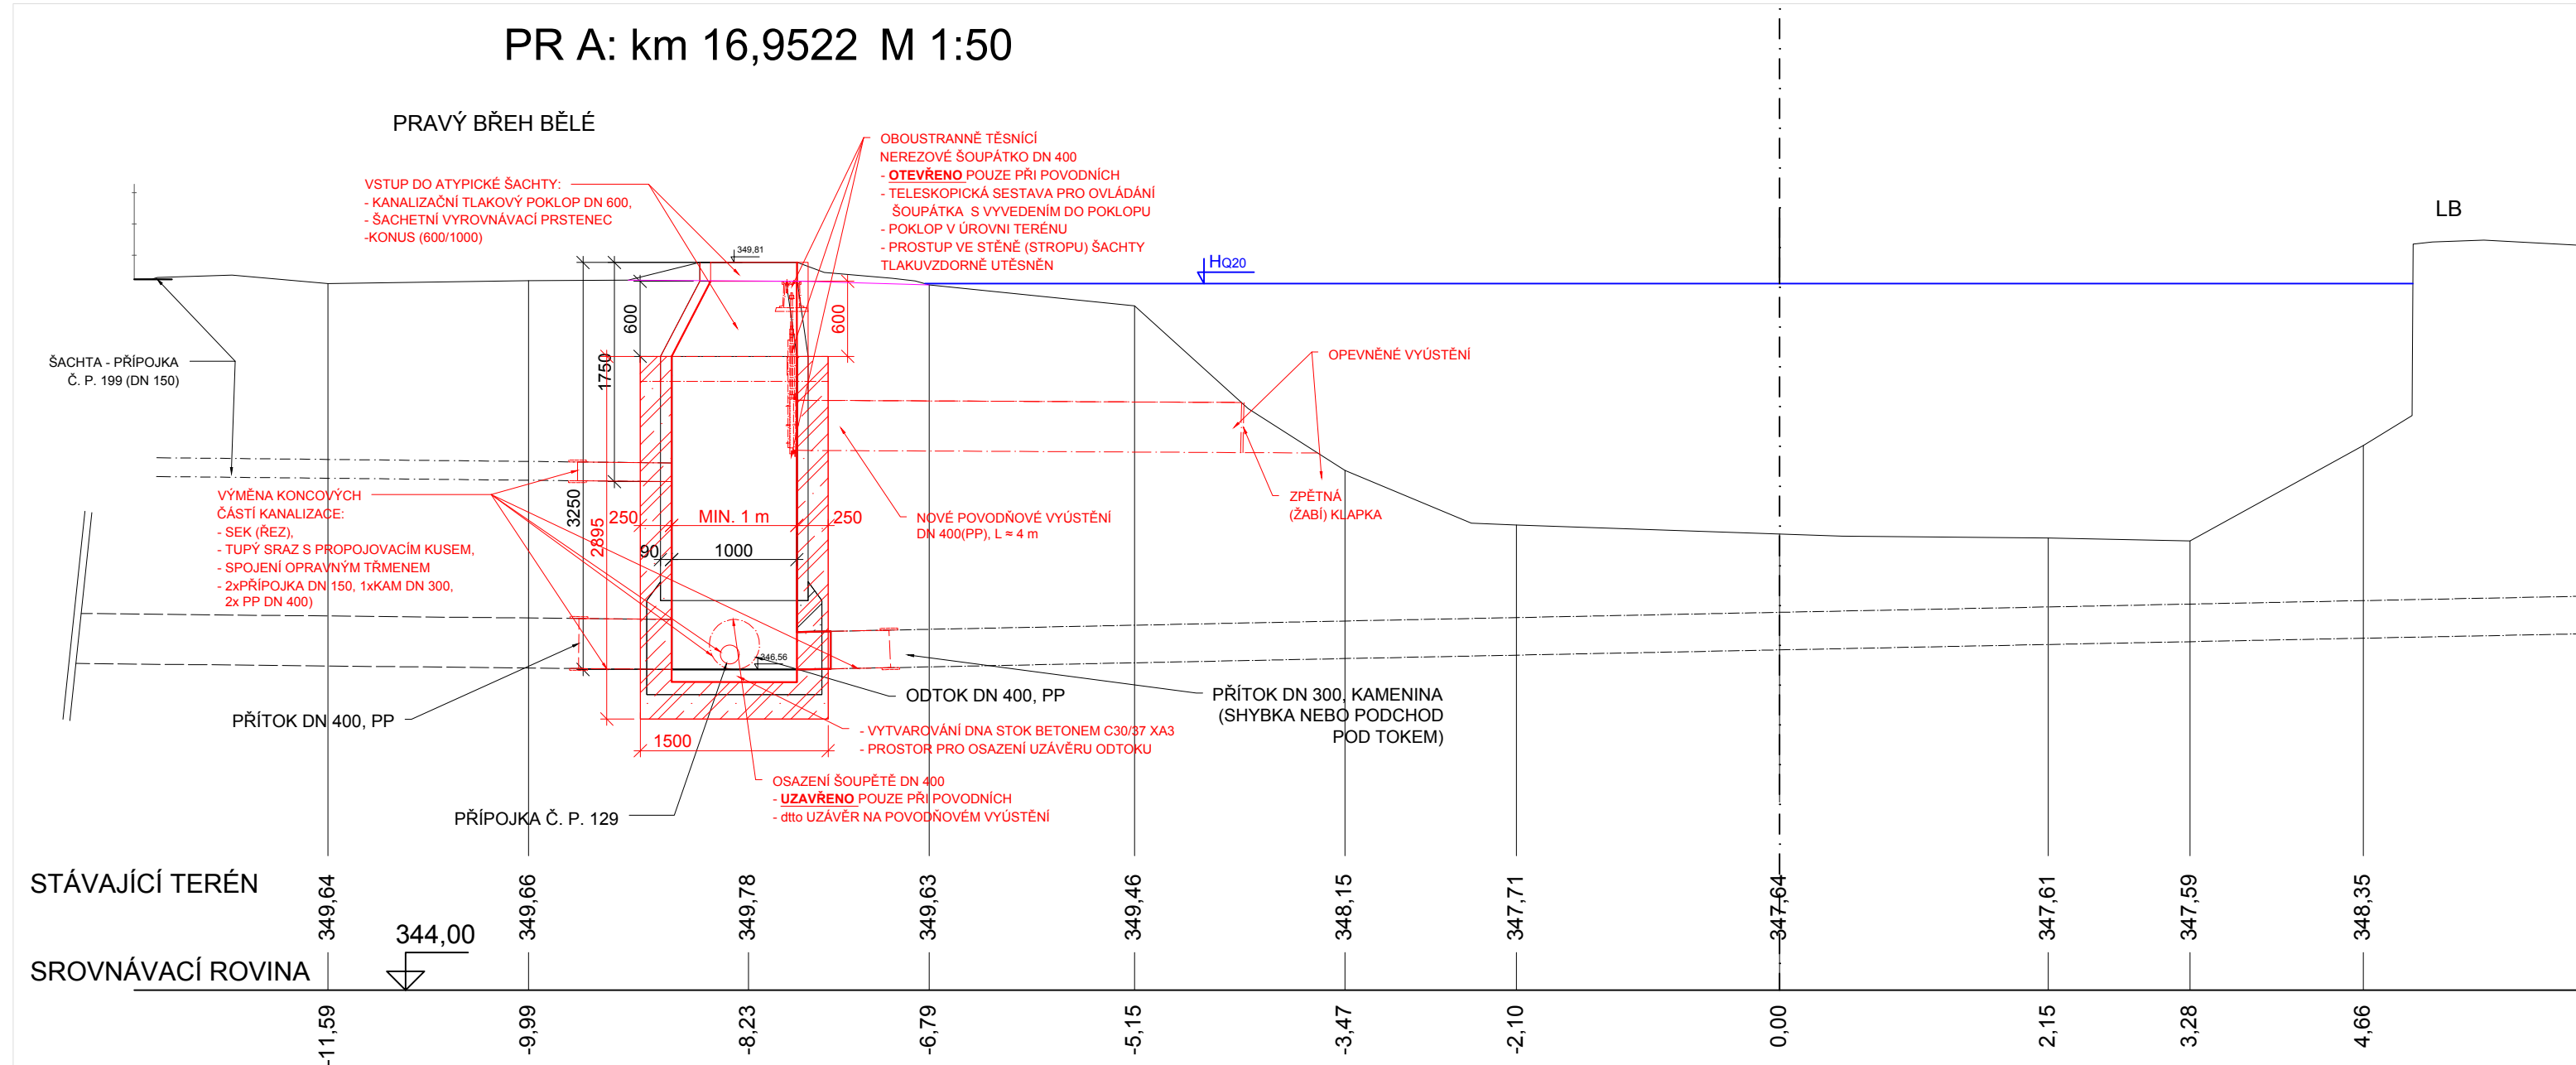

Krešlil ING. M.HOLEČEK, PH.D. <i>M. Holeček</i>	Projektant ING. M.HOLEČEK, PH.D. <i>M. Holeček</i>	Hlavní projektant ING. M.HOLEČEK, PH.D. <i>M. Holeček</i>	Technická kontrola ING. JAN ČIHLÁŘ <i>J. Čihlár</i>	<b>VRV</b> VODOHOSPODÁŘSKÝ ROZVOJ A VÝSTAVBA a.s. Nábrežní 4 150 56 Praha 5
Umístění stavby k.ú. KVASINY				Soubor D.1.3_rekonstrukce_spojne_sachty.dwg
Kraj KRÁLOVÉHRADECKÝ				Formát 6 A4
Investor OBEC KVASINY				Datum 2016
Název stavby PROTIPOVODNOVÁ OPATŘENÍ V OBCI KVASINY – DUR				Stupeň DUR
Část projektu:				Č. zakázky 2879/002
Příloha Rekonstrukce spojné šachty poblíž ČP 129 (SO 07, vyvoláno SO 04)				Č. přílohy D.1.3