



MĚSTSKÝ ÚŘAD HRONOV
odbor výstavby
nám. Čs. armády 5, 549 31 Hronov

Spisová značka: Výst./3350/2016/So
Číslo jednací dokumentu: Výst/3504/2016
Oprávněná úřední osoba: Ing. Soukup Václav
Telefon: 491 401 161
E-mail, IDDS: soukup@mestohronov.cz, cspbd24
Vaše č.j./zn.:

Hronov, dne 3.11.2016

Žadatel (doporučeně do vlastních rukou na dodejku):

- 1) Povodí Labe, s.p., IČ 70890005, Víta Nejedlého 951, 500 03 Hradec Králové zastoupen společností ATELIER M, Palackého 517, 549 31 Hronov pan Ing. Jaroslav Branda

SOUHLAS

Městský úřad Hronov, odbor výstavby, (dále jen „stavební úřad“) jako obecný stavební úřad místně příslušný podle § 11 odst. 1 písm. b/ zákona č. 500/2004 Sb., správní řád, v platném znění a věcně příslušný podle § 10 správního řádu a § 13 odst. 1 písm. d/ zákona č. 183/2006 Sb., o územním plánování a stavebním řádu, v platném znění (dále jen „stavební zákon“) na podkladě žádosti ze dne 21. 10. 2016 podané **Povodím Labe s.p., IČO 7089005**, se sídlem **Víta Nejedlého 951, 500 03 Hradec Králové** v zastoupení společností **ATELIER M, Palackého 517, 549 31 Hronov**, Ing. Jaroslavem Brandou a na základě předložené projektové dokumentace zpracované v listopadu 2016 panem Ing. Jaroslavem Brandou

s o u h l a s í

v souladu s § 15 odst. 2 stavebního zákona s vydáním stavebního povolení nebo ohlášení stavby vodního díla

**" Křepelka, Velké Poříčí zkapacitnění koryta ř.km. 0,000 - 0,340 č.a.
219160028 - 2 etapa "**

původní název

" Protipovodňová opatření na vodním toku Křepelka v k.ú. Velké Poříčí "

V projektové dokumentaci pro stavební povolení jsou dodrženy podmínky územního rozhodnutí č. 999 vydaného stavebním úřadem pod č.j.: Výst./1038/2016 (spis. zn.: Výst./1669/2015/So) ze dne 11. 04. 2016, s nabytím právní moci dne 10. 05. 2016.

Poučení (§ 4 odst. 2 a 4 správního řádu):

- Tento souhlas podle stavebního zákona **nenahrazuje** rozhodnutí ani opatření jiných správních úřadů, jichž je zapotřebí pro povolení speciální stavby podle zvláštních právních předpisů.

- Tento souhlas není rozhodnutím a nelze se proti němu odvolat.
- Při vzájemné komunikaci s Městským úřadem Hronov, odborem výstavby vždy uvádějte všechny identifikační údaje, zejména spisovou značku, pod kterou je příslušná záležitost vyřizována. Její neuvedení by mohlo způsobit nedorozumění při vyřizování příslušné záležitosti (§ 37 odst. 2 správního řádu).
- Případné podání je možno učinit písemně nebo ústně do protokolu anebo v elektronické podobě podepsané zaručeným elektronickým podpisem, s uvedením poskytovatele certifikačních služeb (který jeho certifikát vydal), nebo certifikát připojit k podání. Za podmínky, že podání je do 5 dnů potvrzeno, případně doplněno písemně nebo ústně do protokolu anebo v elektronické podobě podepsané zaručeným elektronickým podpisem (s uvedením poskytovatele certifikačních služeb), je možno jej učinit pomocí jiných technických prostředků, zejména prostřednictvím dálkopisu, telefaxu nebo veřejné datové sítě bez použití zaručeného elektronického podpisu (§ 37 odst. 4 správního řádu). Z podání musí být patrné, kdo je činí, které věci se týká a co se navrhuje. Právnícká osoba uvede v podání svůj název nebo obchodní firmu, identifikační číslo nebo obdobný údaj a adresu sídla, popřípadě jinou adresu pro doručování. Podání musí obsahovat označení správního orgánu, jemuž je určeno, další náležitosti, které stanoví zákon, a podpis osoby, která je činí (§ 37 odst. 2 správního řádu).
- Informace o pracovní době pracovníků Městského úřadu, ve kterých je otevřena i podatelna Městského úřadu Hronov, jsou zveřejněny na úřední desce a uvedeny na webových stránkách města Hronov www.mestohronov.cz (§ 26 odst. 1 správního řádu).

MĚSTSKÝ ÚŘAD HRONOV
Odbor výstavby
549 31 HRONOV


Ing. Václav Soukup
vedoucí odboru výstavby

Příloha:

- kopie situačního výkresu s vyznačením umístění stavby (m 1:1000)

Na vědomí:

- Městský úřad Náchod, odbor životního prostředí, Masarykovo nám. 40, 547 61 Náchod 1 (předá žadatel spolu s dalšími doklady)
- Povodí Labe, státní podnik, IDDS: dbyt8g2, Víta Nejedlého č.p. 951/8, Slezské Předměstí, 500 03 Hradec Králové 3

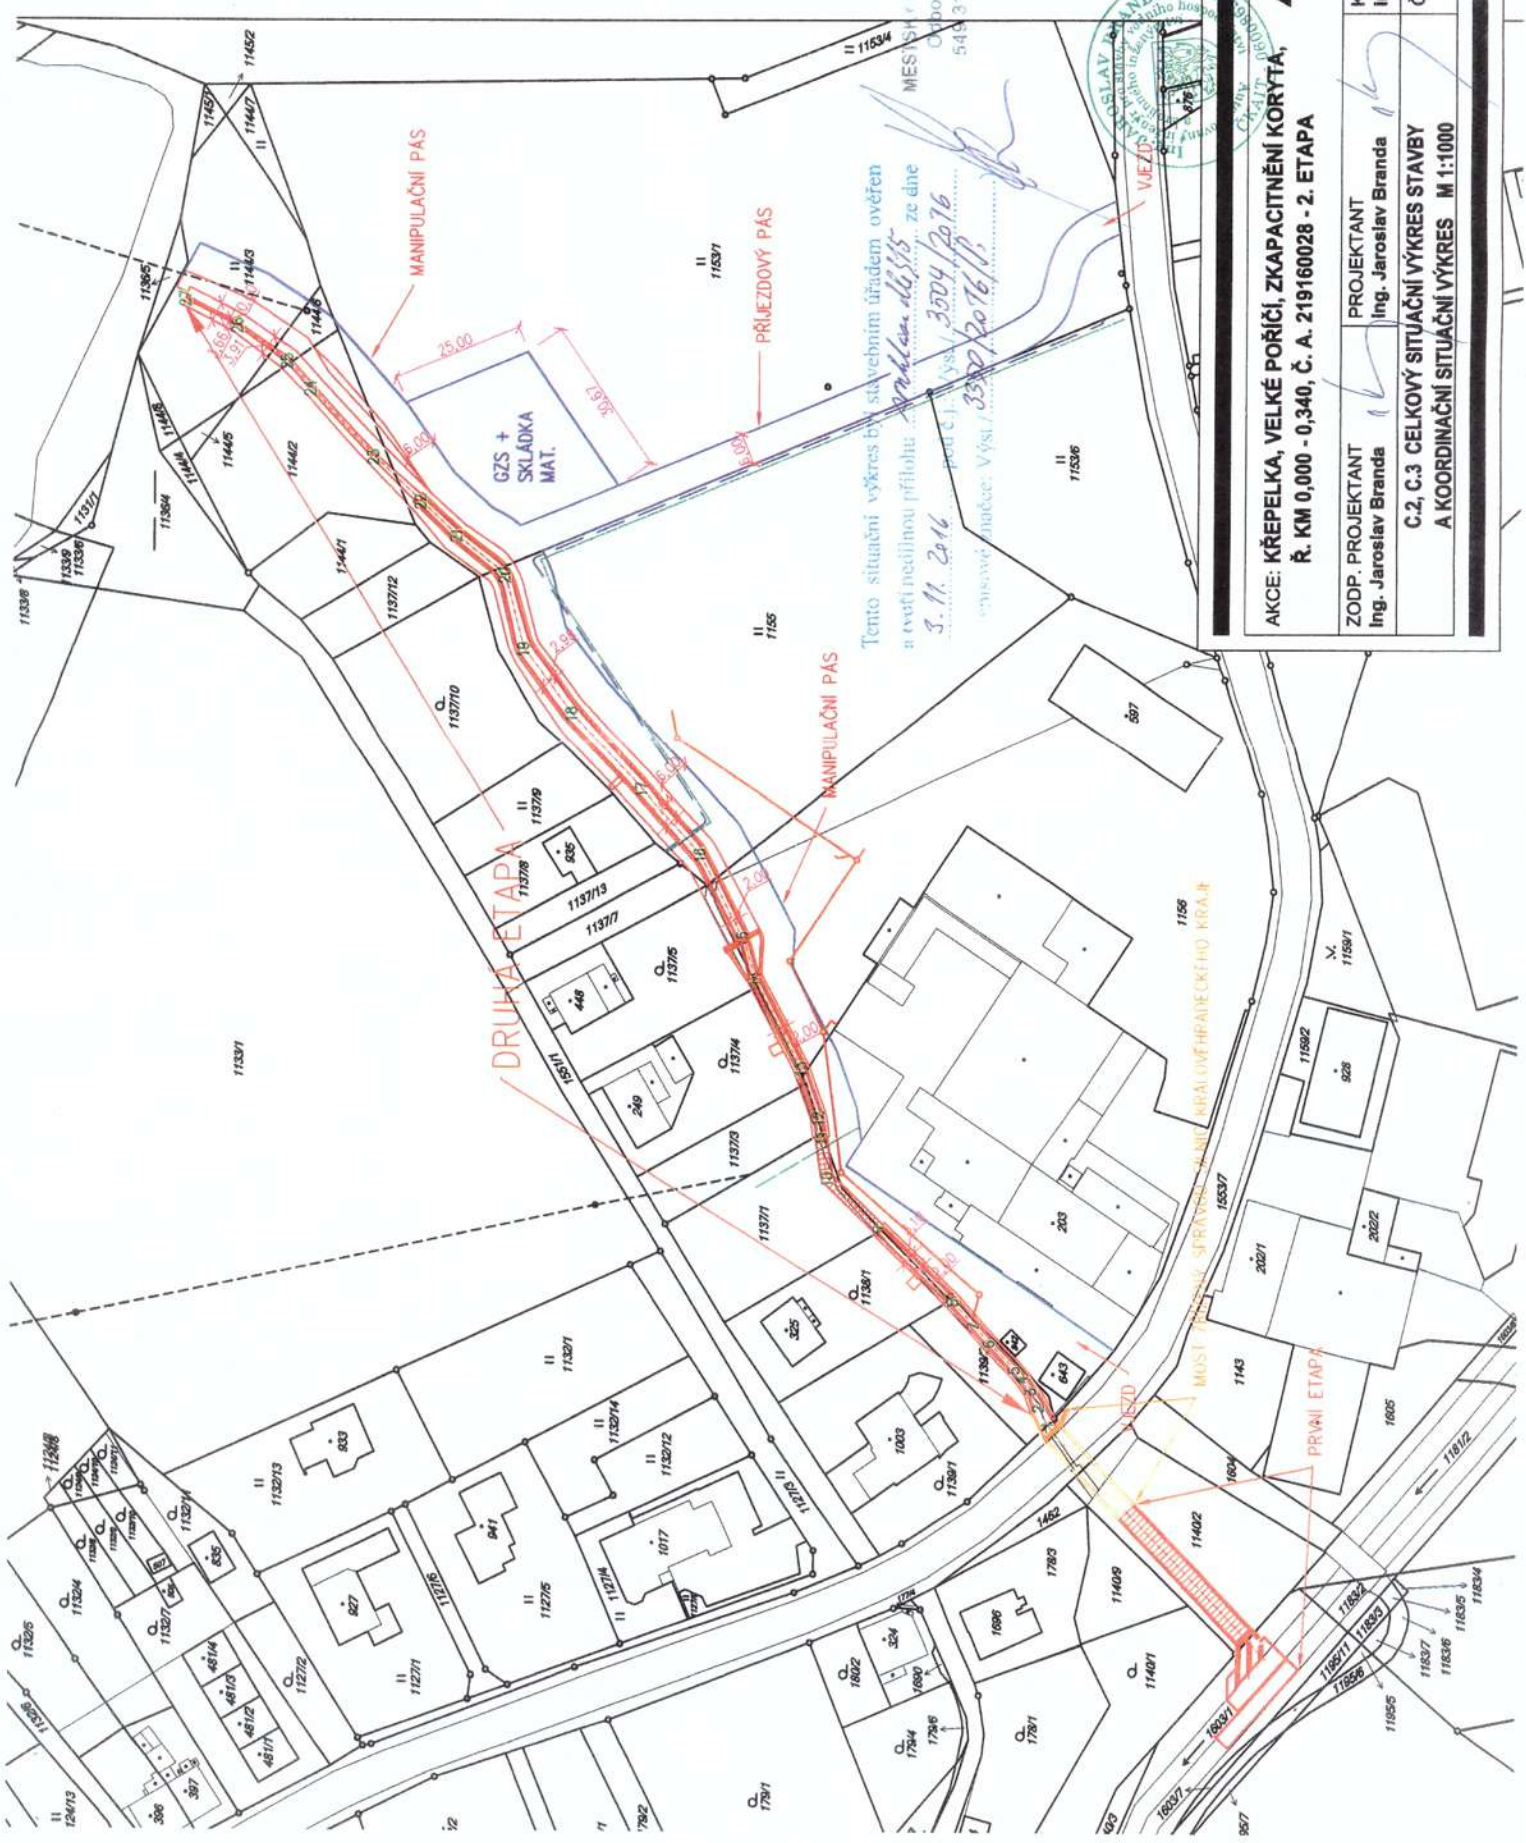

SOUŘADNICE LOMOVÝCH BODŮ

800	Y	X
1	-611948.52	-1018845.91
2	-611945.34	-1018844.16
3	-611942.19	-1018842.66
4	-611939.91	-1018840.99
5	-611938.26	-1018839.52
6	-611933.28	-1018834.68
7	-611930.00	-1018831.69
8	-611925.56	-1018827.67
9	-611917.76	-1018813.33
10	-611902.26	-1018803.47
11	-611894.70	-1018802.36
12	-611890.84	-1018801.80
13	-611881.49	-1018796.43
14	-611864.53	-1018789.39
15	-611856.99	-1018787.04
16	-611841.31	-1018778.72
17	-611828.90	-1018767.41
18	-611788.48	-1018754.00
19	-611802.29	-1018741.83
20	-611788.48	-1018732.09
21	-611781.10	-1018725.30
22	-611774.49	-1018716.31
23	-611766.00	-1018704.36
24	-611752.91	-1018695.94
25	-611747.87	-1018690.54
26	-611741.15	-1018680.74
27	-611736.12	-1018680.74

ATELIER M

Krausova 215, Vělná Pátek 546 32
tel.: 481 483 101, 603 887 988

KRESLIL Ing. Tomáš Kuřátko	Č. ZAKÁZKY 591PD/16	PARÉ 4
ZODP. PROJEKTANT Ing. Jaroslav Branda	C.2, C.3 CELKOVÝ SITUÁČNÍ VÝKRES STAVBY A KOORDINAČNÍ SITUÁČNÍ VÝKRES M 1:1000	

AKCE: KŘEPELKA, VELKÉ POŘÍČÍ, ZKAPACITNĚNÍ KORYTA,
Ř. KM 0,000 - 0,340, Č. A. 219160028 - 2. ETAPA

Tento situační výkres byl stavebním úřadem ověřen
a ověřením přílohu: *Průběh 46/15* ze dne
3. 11. 2016
podpis: *3504/2016*
číslo: *3504/2016*
číslo: *3504/2016*