



PF 03: Propustek výtok ř.km 0.110

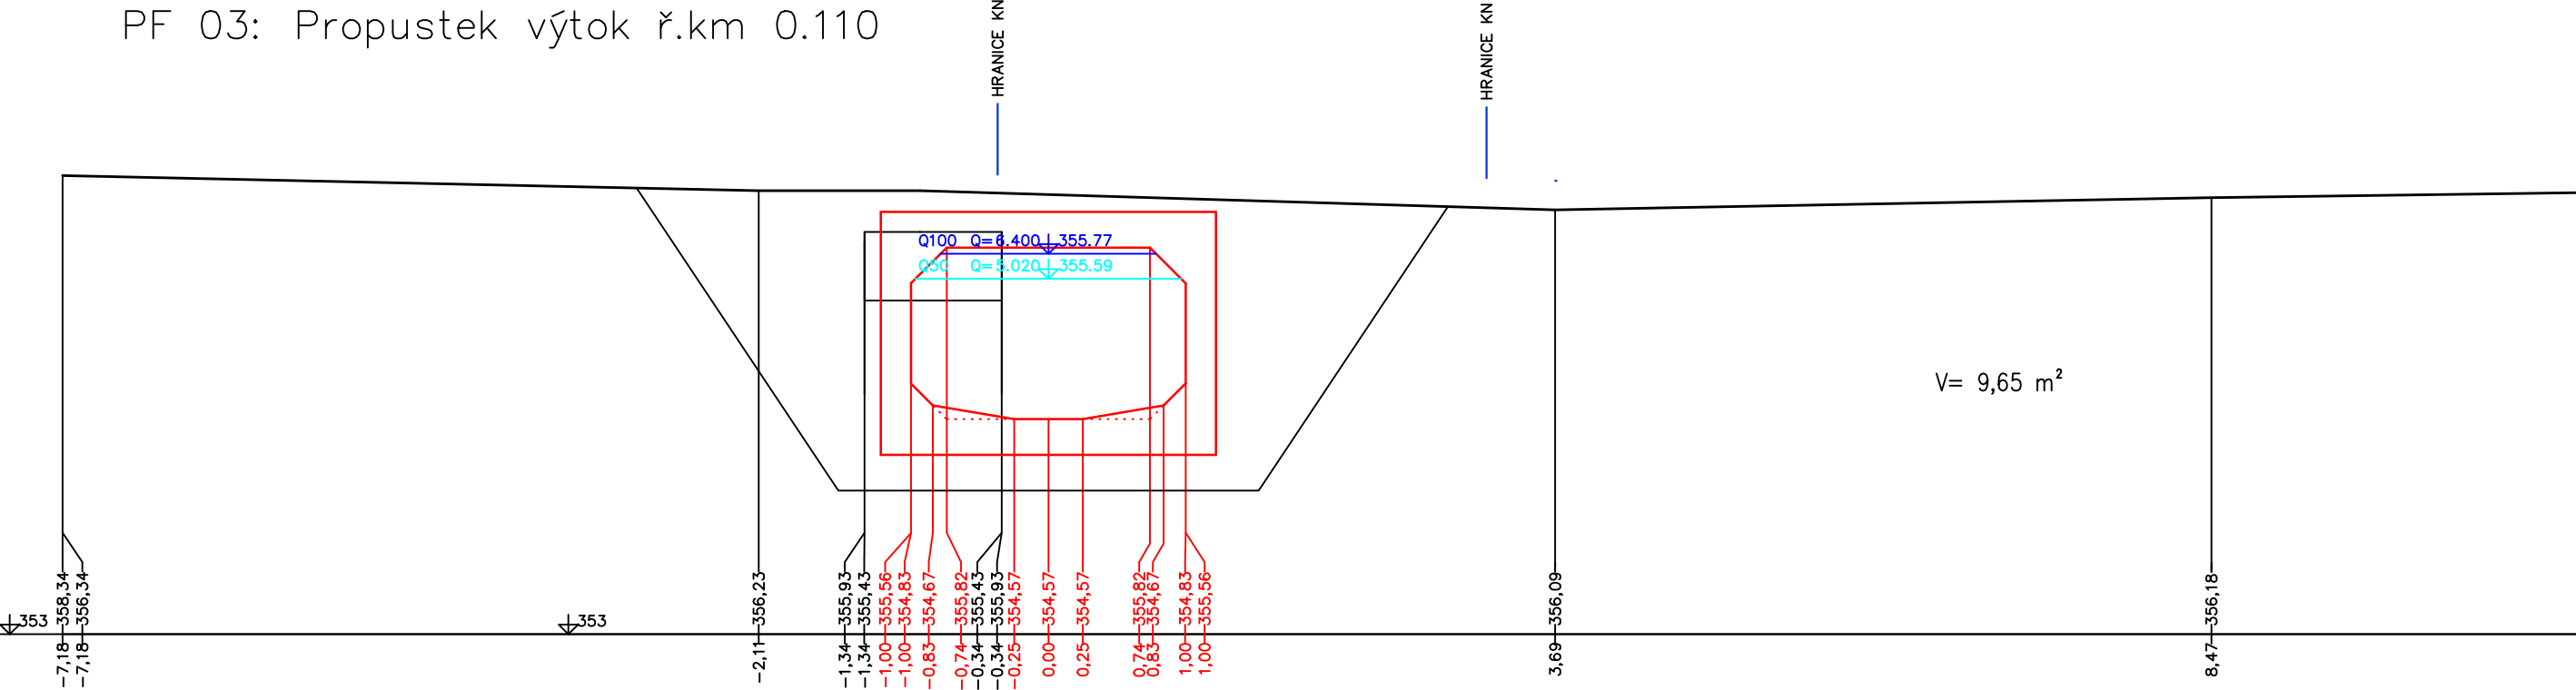

PF 04: Propustek vtok ř.km 0.131

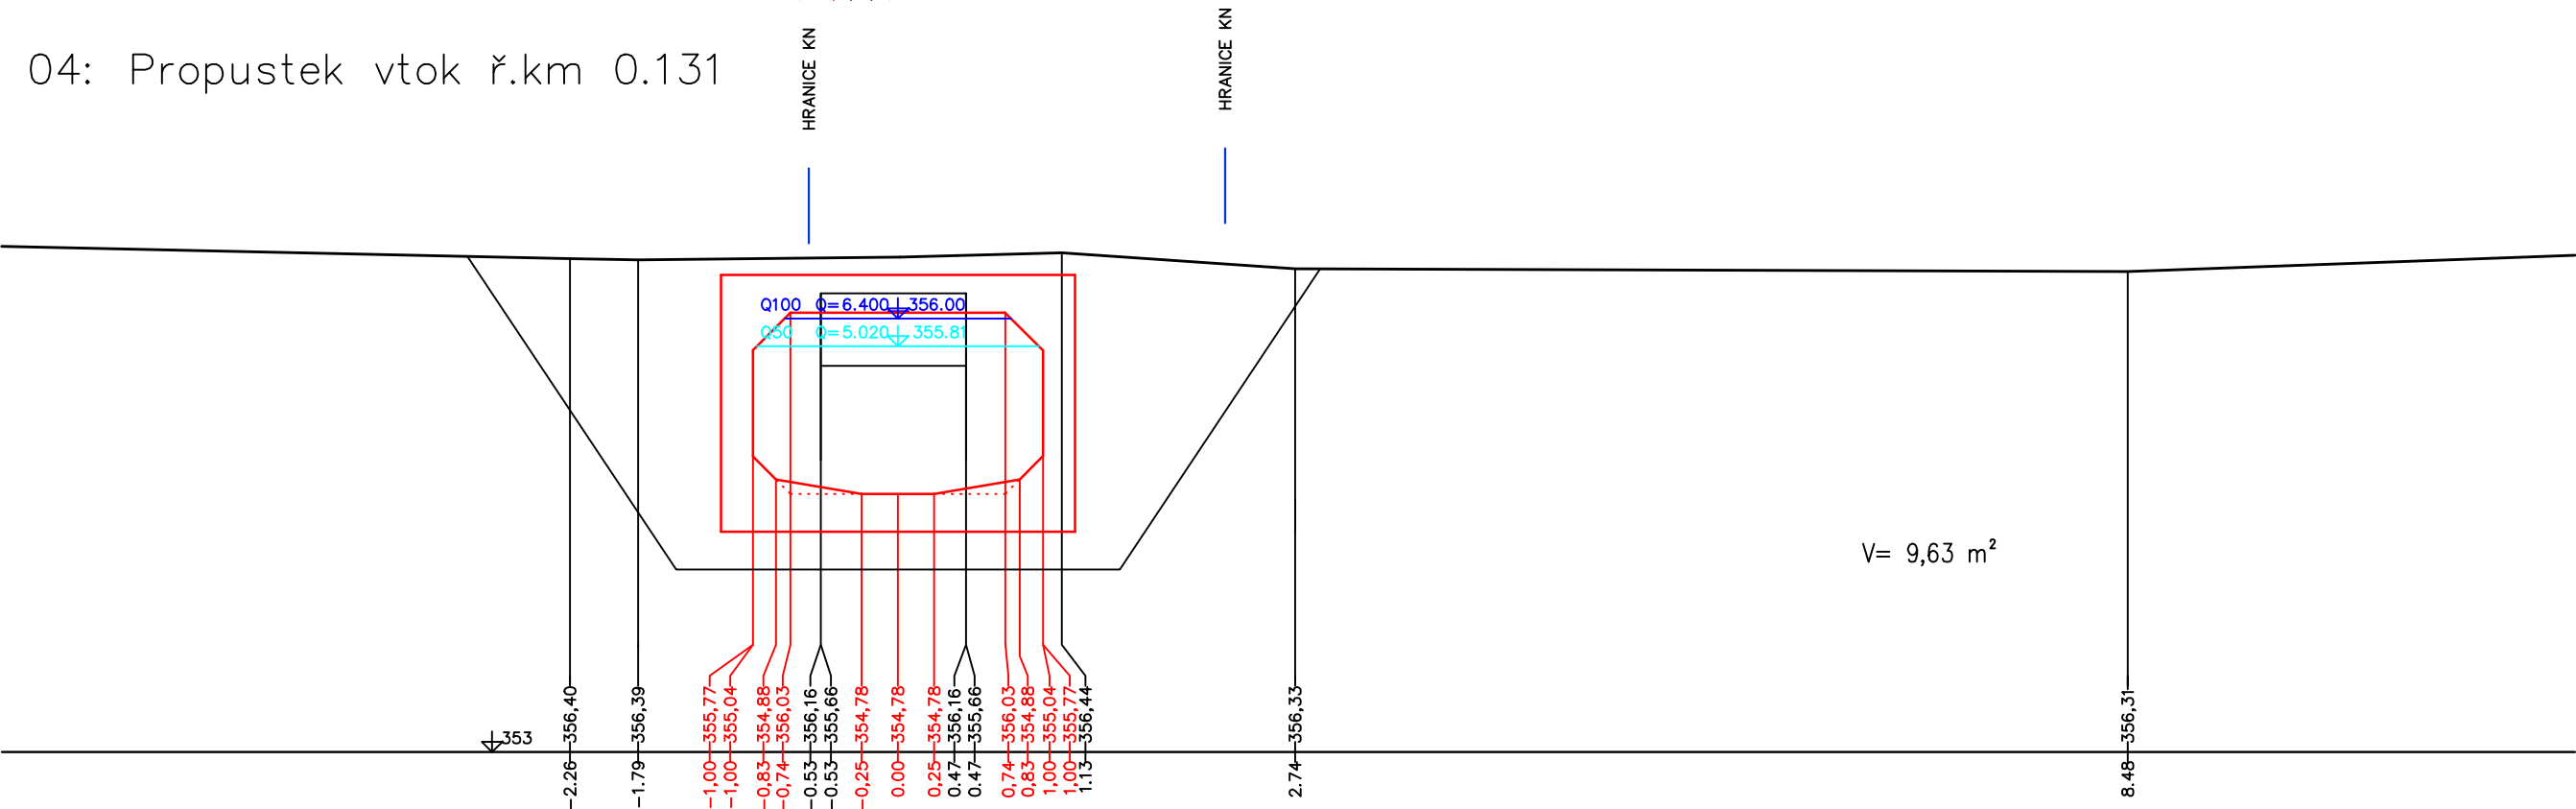

AKCE: KŘEPELKA, VELKÉ POŘÍČÍ, ZKAPACITNĚNÍ KORYTA, Ř. KM 0,000 - 0,340, Č. A. 219160028 - 2. ETAPA			ATELIER M Krausova 215, Velké Poříčí 549 32 tel.: 491 483 101, 603 887 988	
ZODP. PROJEKTANT Ing. Jaroslav Branda	PROJEKTANT Ing. Jaroslav Branda	KRESLIL Ing. Tomáš Kuřátko		
D.3.2 PŘÍČNÉ ŘEZY PF 03, PF 04 SO 1.2 M 1:50		Č. ZAKÁZKY 59/PD/16	PARÉ	