



ŘEZ C–C’ PODÉLNÝ ŘEZ OSOU TOKU IDEALIZOVANÝ

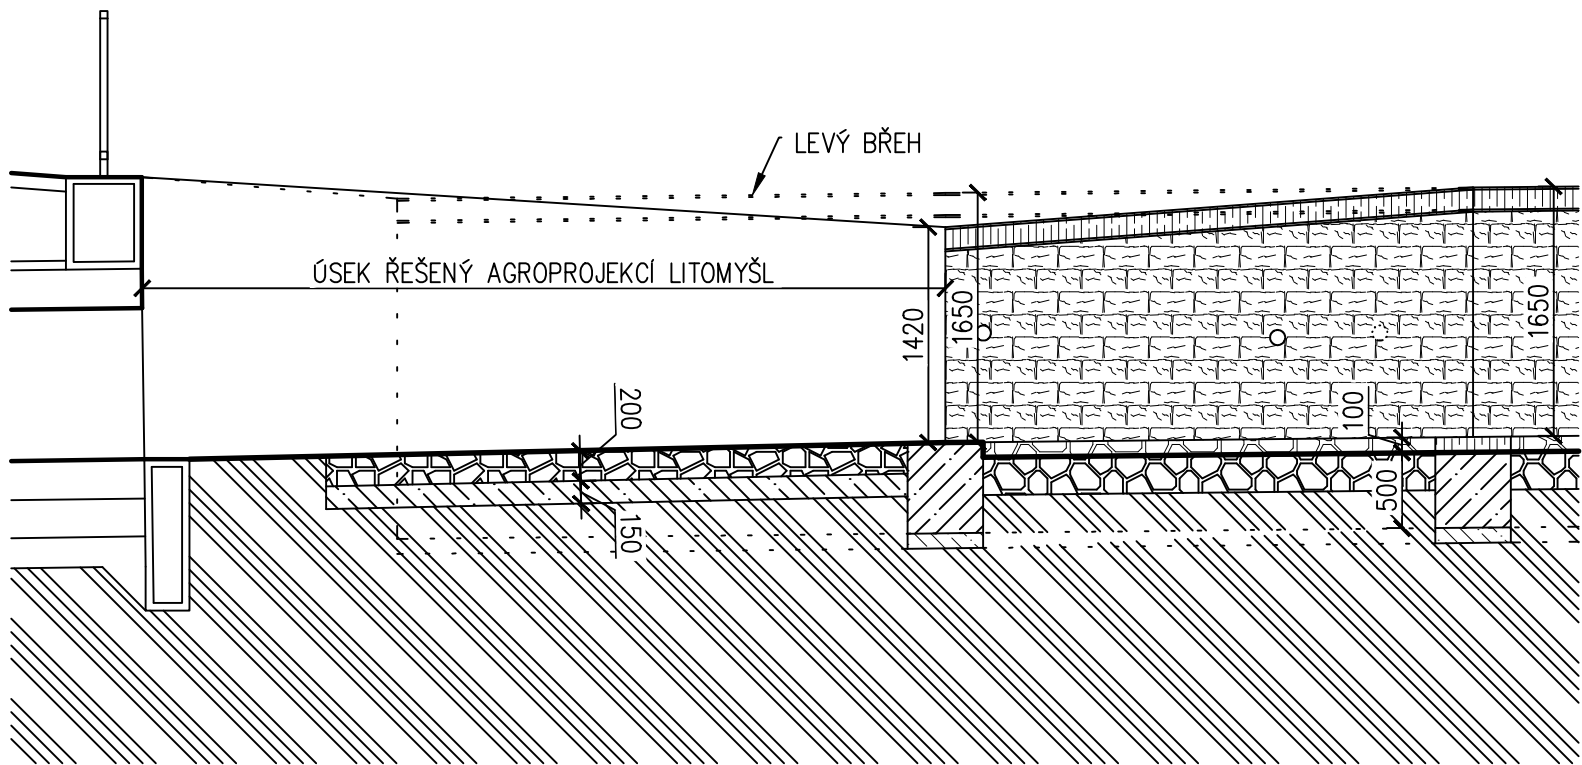


PŮDORYS

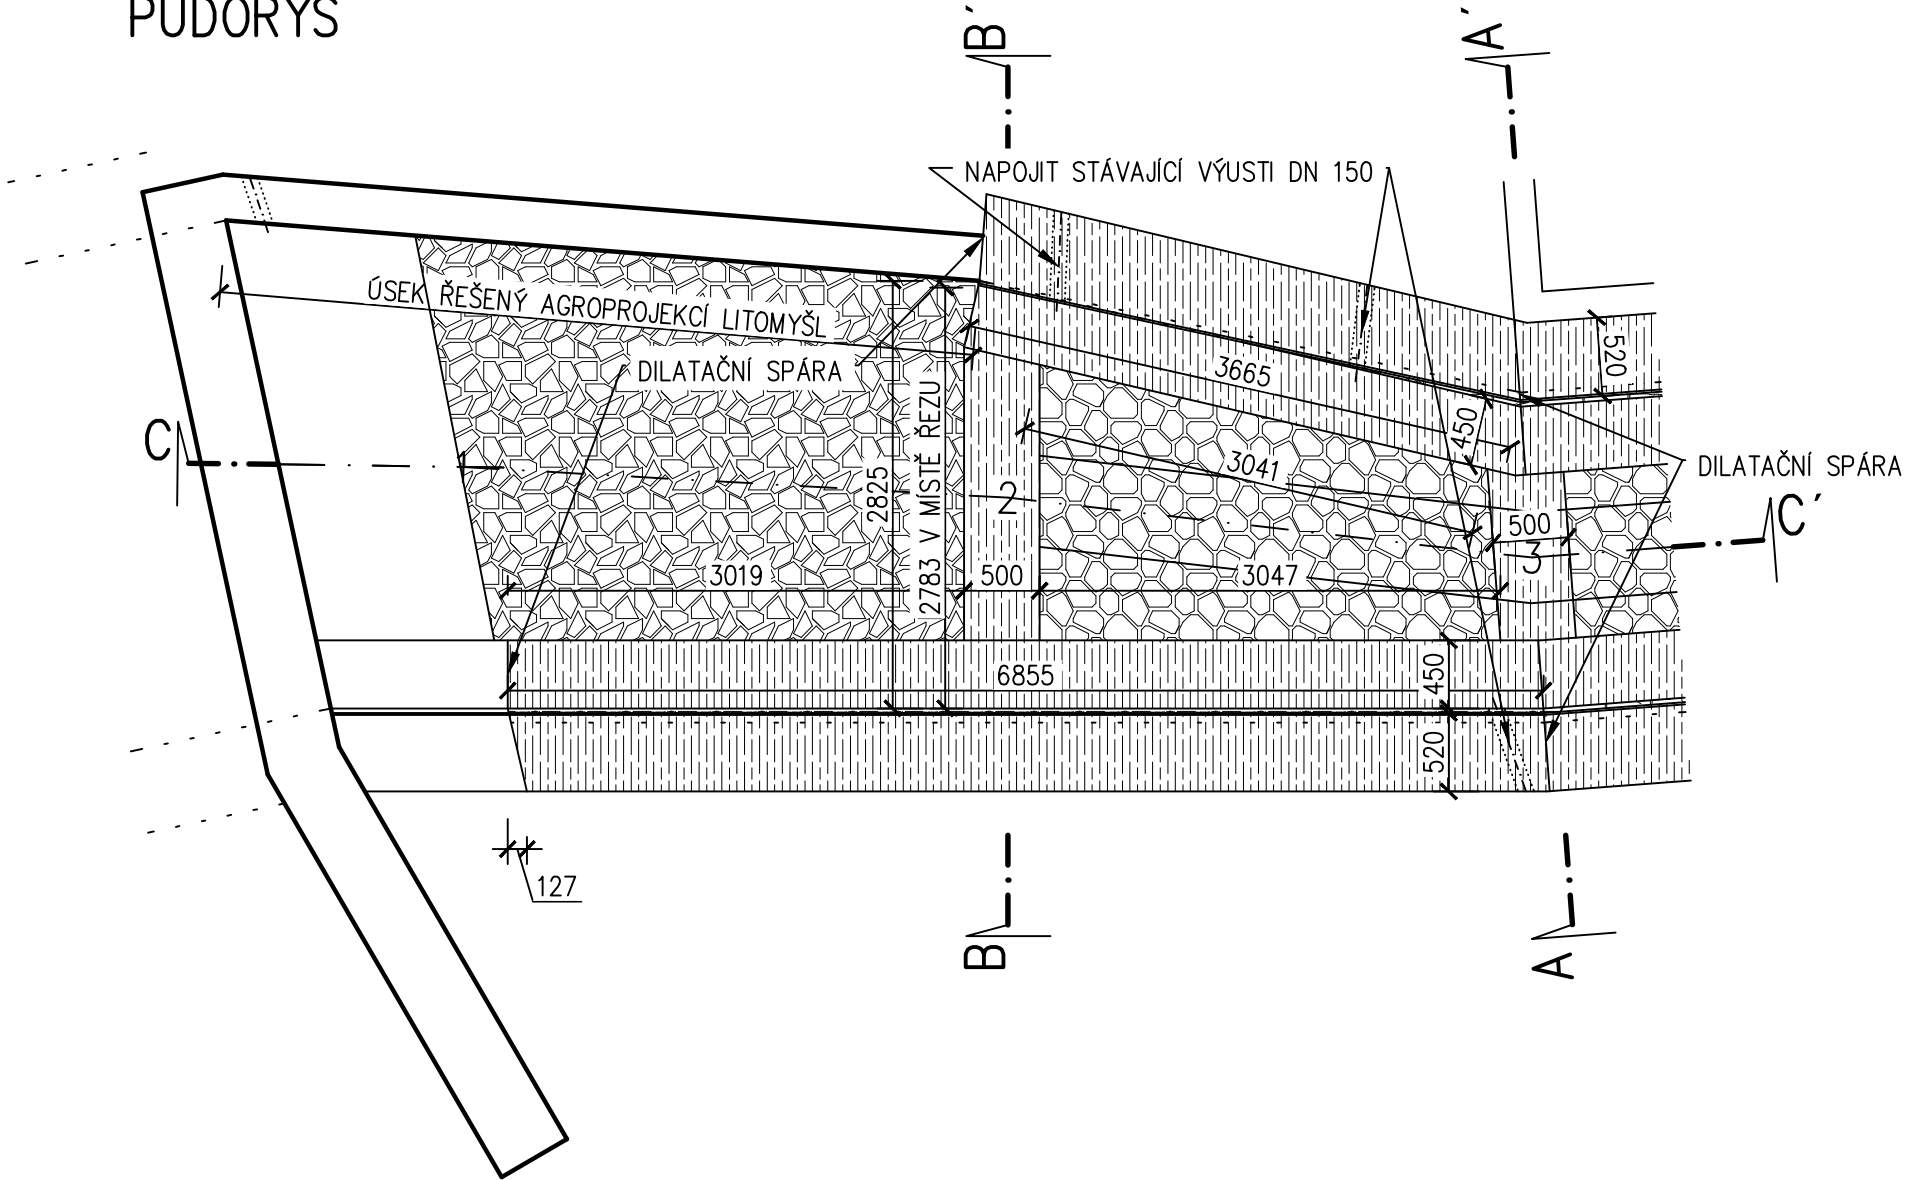


LEGENDA:

- NEVIDITELNÁ HRANA
- ROSTLÝ TERÉN
- KAMENNÝ OBKLAD TL. 200 mm
- ARMOVANÝ BETON C 30/37 XF3 XA1
- PODKLADNÍ BETON C 8/10
- ACO 8 CH
- ACP 16+
- DRC. KAMENIVO 32–63
- HUTNĚNÝ ZÁSYP KAMENIVEM Z PODKLADŮ
- ZÁSYP VHDNÝM VYTĚŽENÝM MATERIÁLEM
- OHUMUSOVÁNÍ
- POHLEDOVÝ BETON
- DRC. KAMENIVO 8–16
- PATKA–KAMENNÁ ROVNANINA DO 80 KG S PROŠTĚRKOVÁNÍM
- POHOZ DRC. KAMENIVO 63–125
- DLAŽBA TL. 200 mm DO BETONU C 25/30 XA1
- NETKANÁ GEOTEXTILIE 400g/m²

ŘEZ B–B’

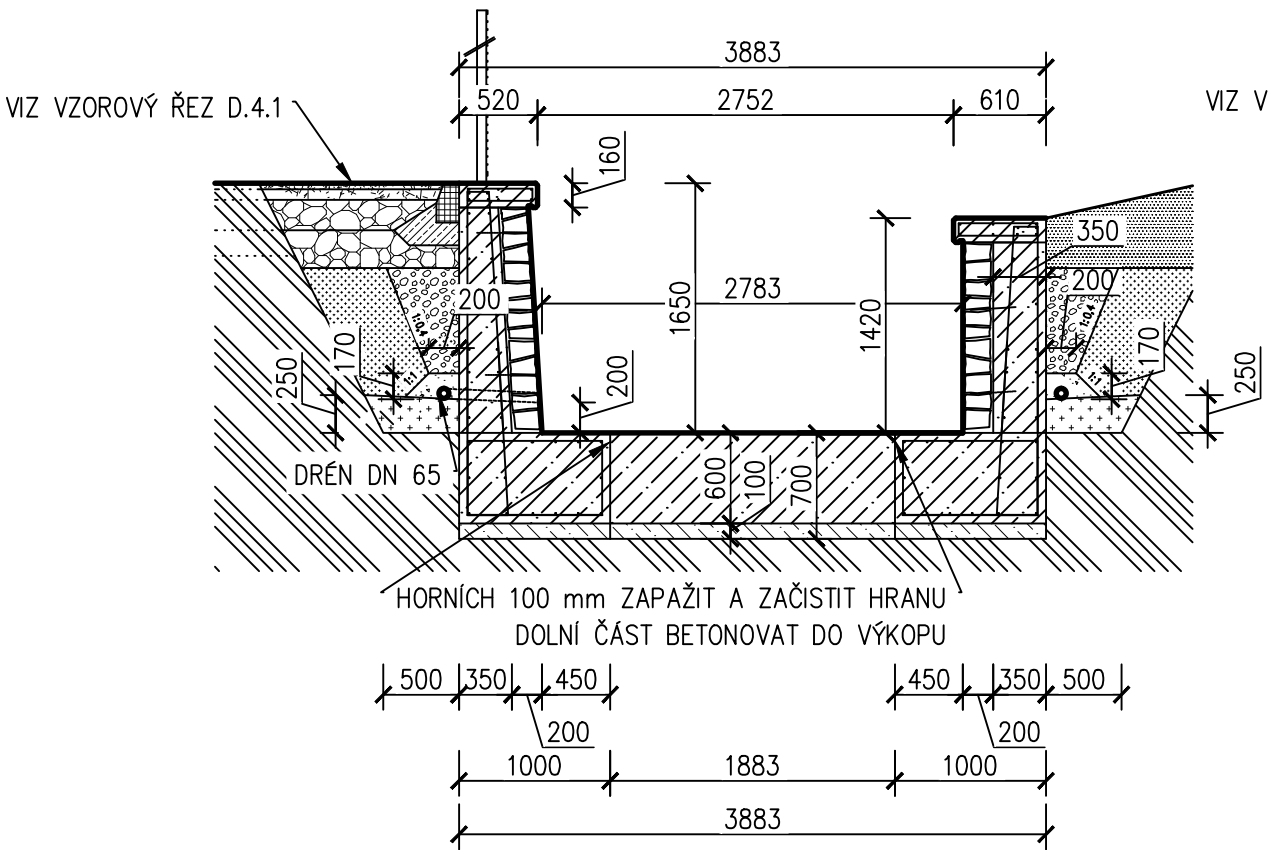

ŘEZ A–A’

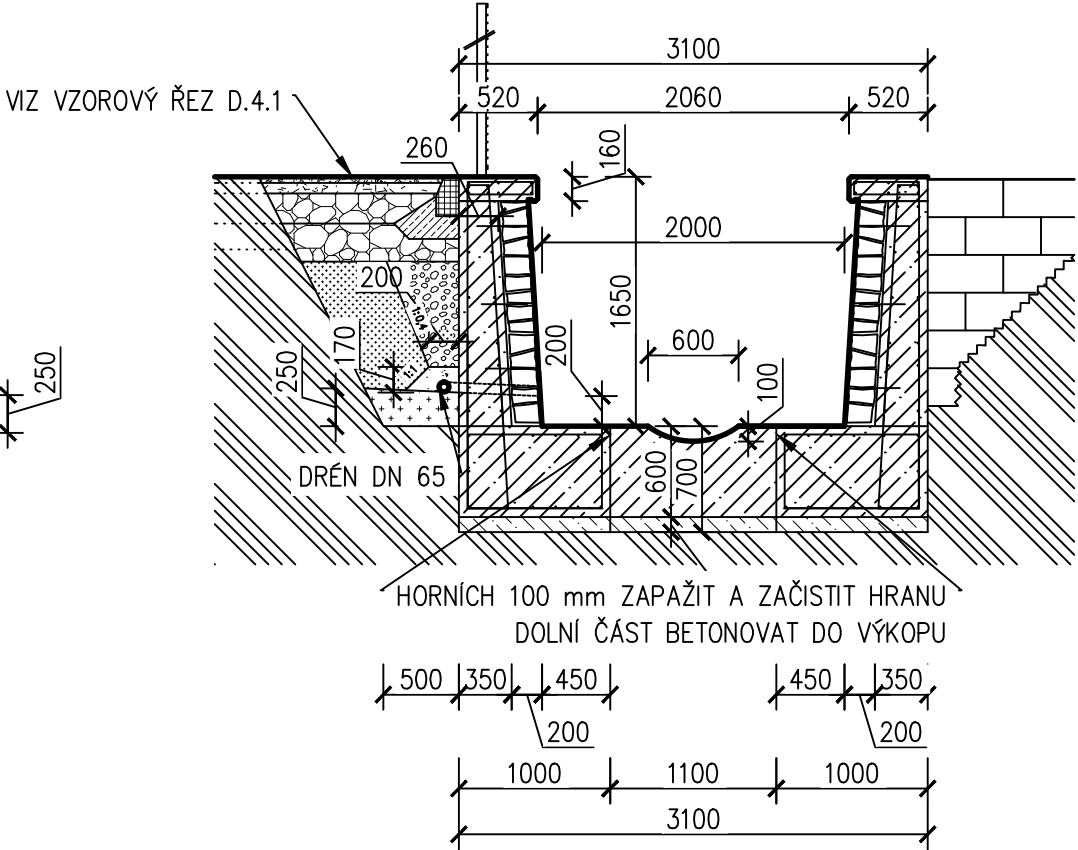

SOUŘADNICE LOMOVÝCH BODŮ

BOD	Y	X
1	–611948.52	–1018845.91
2	–611945.34	–1018844.16
3	–611942.19	–1018842.66

POZNÁMKY:
– K PARAPETU BUDE KOTVEN PLOT POMOCÍ PLATLÍ. POLOHA PLOTU JE ZNÁZORNĚNA NA SITUACI D.1

AKCE: KŘEPELKA, VELKÉ POŘÍČÍ, ZKAPACITNĚNÍ KORYTA, Ř. KM 0,000 - 0,340, Č. A. 219160028 - 2. ETAPA			
ZODP. PROJEKTANT Ing. Jaroslav Branda		PROJEKTANT Ing. Jaroslav Branda	KRESLIL Ing. Tomáš Kuřátko
D.5.6 NAPOJENÍ NA MOST SO 1.1 M 1:50		ČÍSLO 59/PD/16	ÚČET ÚČET