



ŘEZ A-A'

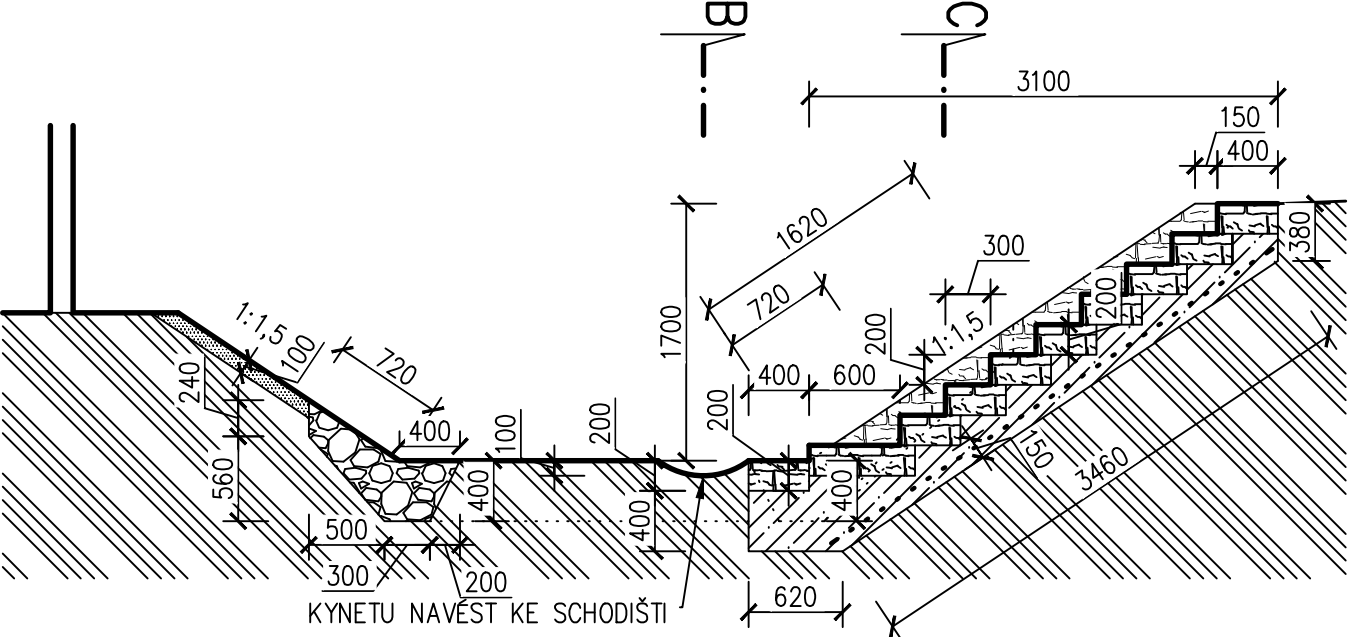


LEGENDA:

- NEVIDITELNÁ HRANA
- ROSTLÝ TERÉN
- ARMOVANÝ BETON C 30/37 XF3 XA1
- OHUMUSOVÁNÍ
- KAMENNÝ OBKLAD TL. 200 mm
- PATKA-KAMENNÁ ROVINANINA DO 80 KG S PROŠTĚRKOVÁNÍM


ŘEZ B-B'

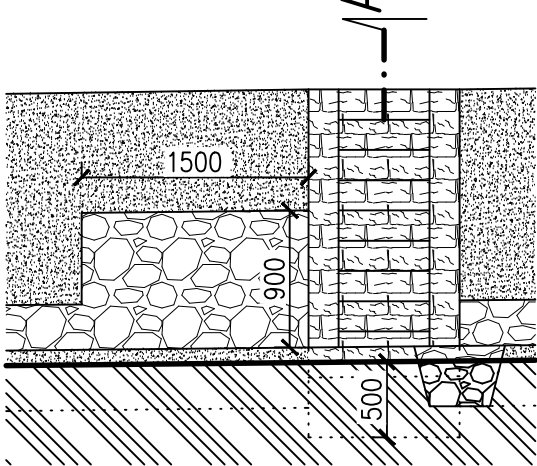

ŘEZ C-C'

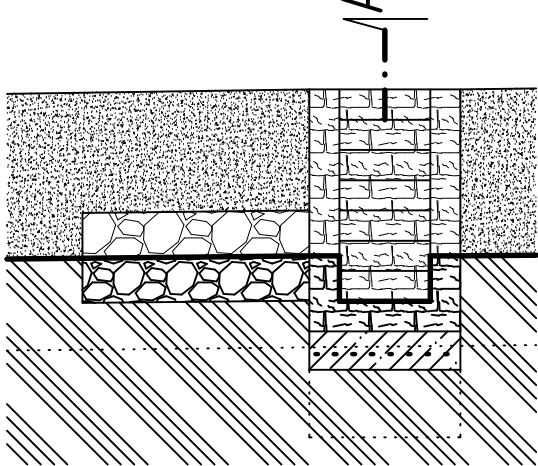

PŮDORYS

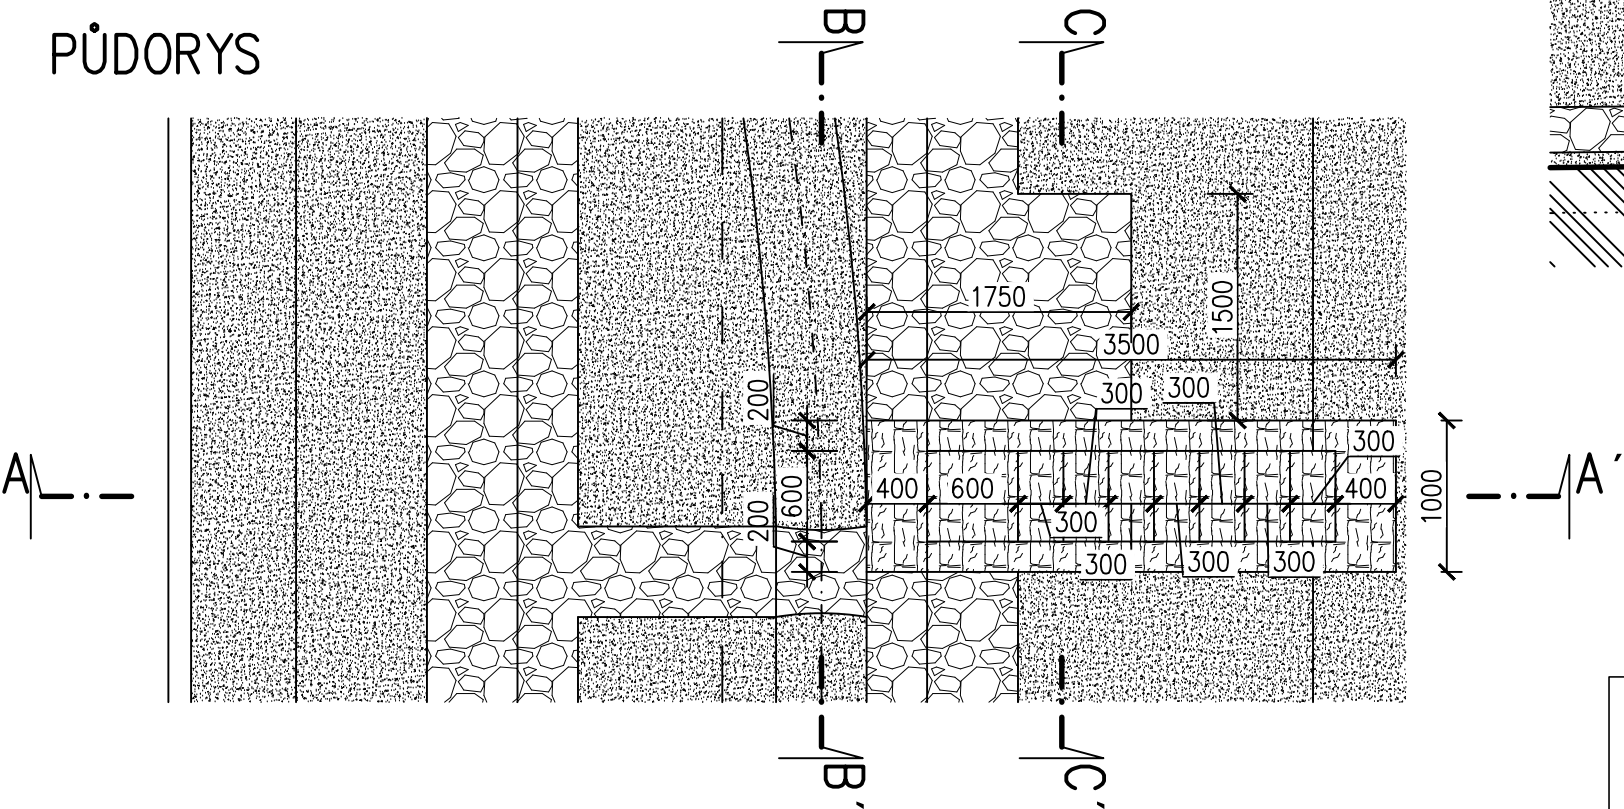

AKCE: KŘEPELKA, VELKÉ POŘÍČÍ, ZKAPACITNĚNÍ KORYTA,
Ř. KM 0,000 - 0,340, Č. A. 219160028 - 2. ETAPA

ATELIER M

Krausova 215, Velké Poříčí 549 32
tel.: 491 483 101, 603 887 988

ZODP. PROJEKTANT
Ing. Jaroslav Branda

PROJEKTANT
Ing. Jaroslav Branda

KRESLIL
Ing. Tomáš Kuřátko

D.6.3 SCHODY V ZEMNÍM KORYTĚ SO 1.4 M 1:50

ČÍSLO
59/PD/16

ÚČET