



PF 09 ř.km 0.254

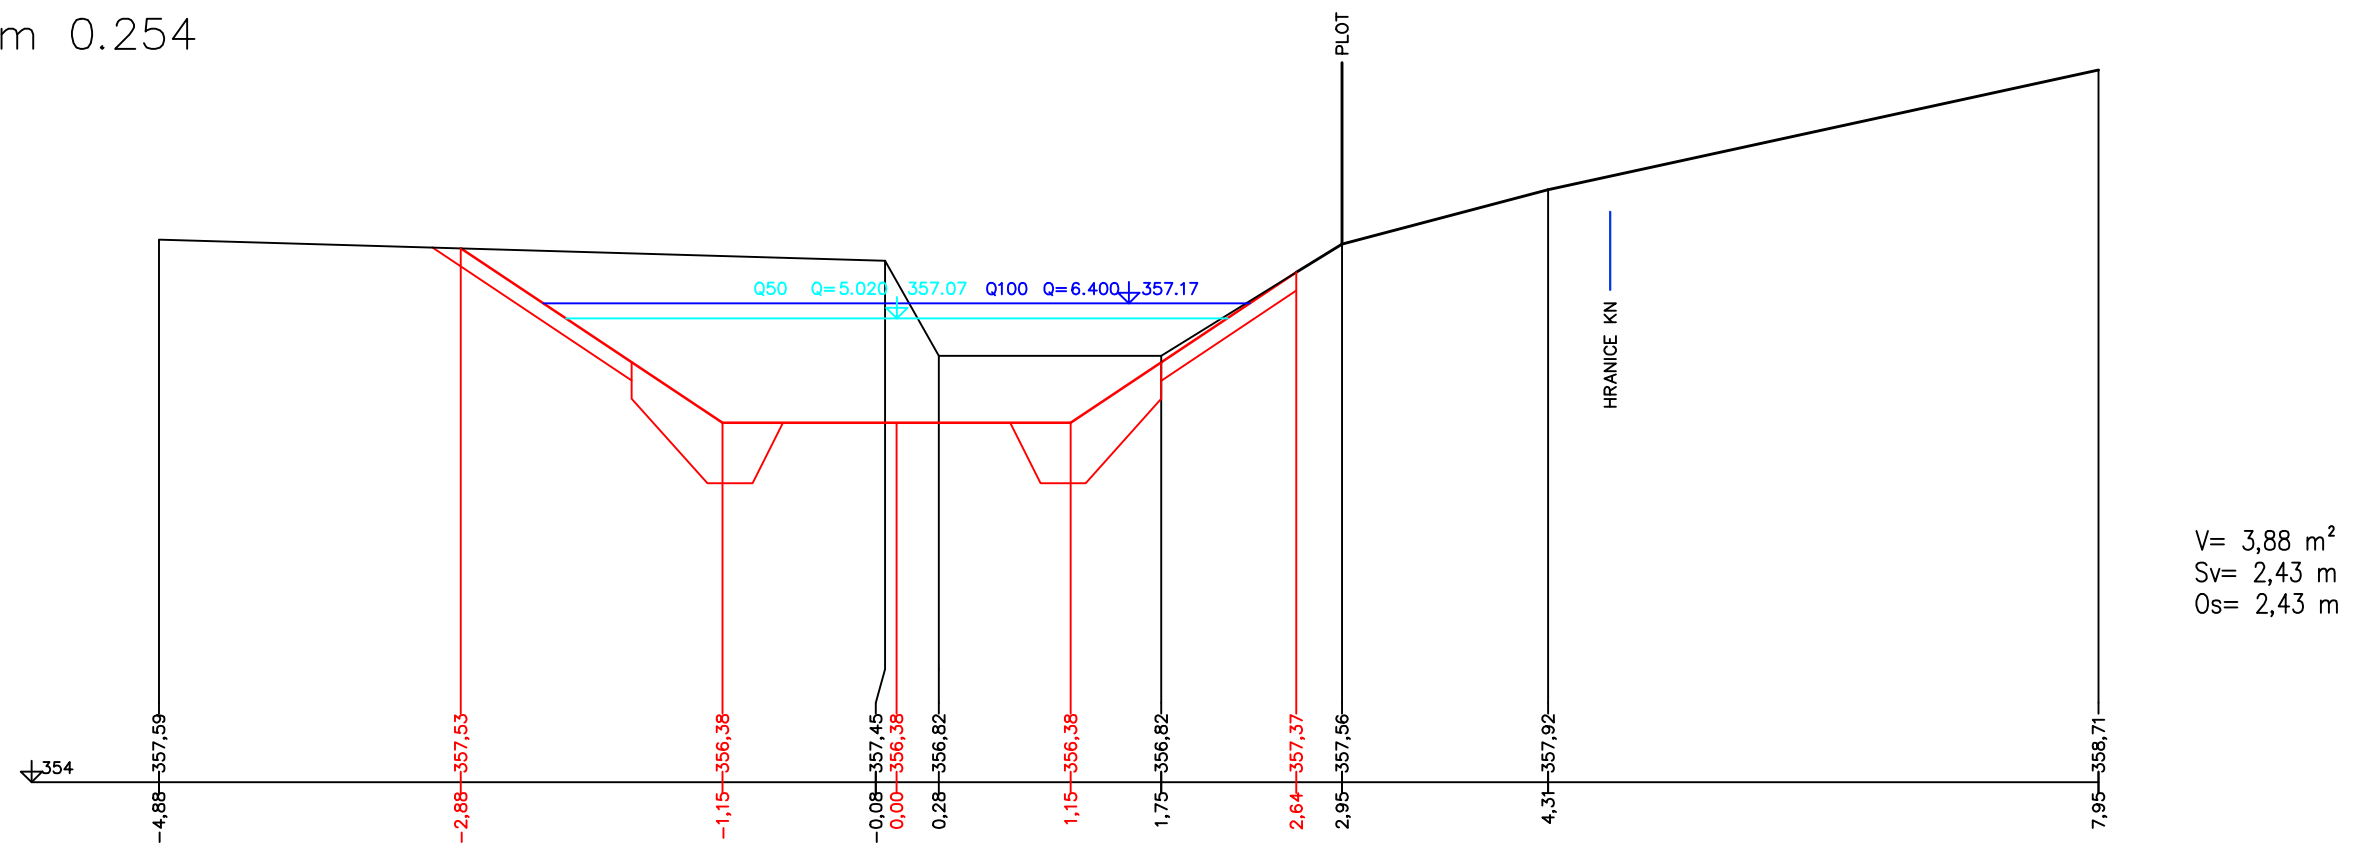

PF 10 ř.km 0.267

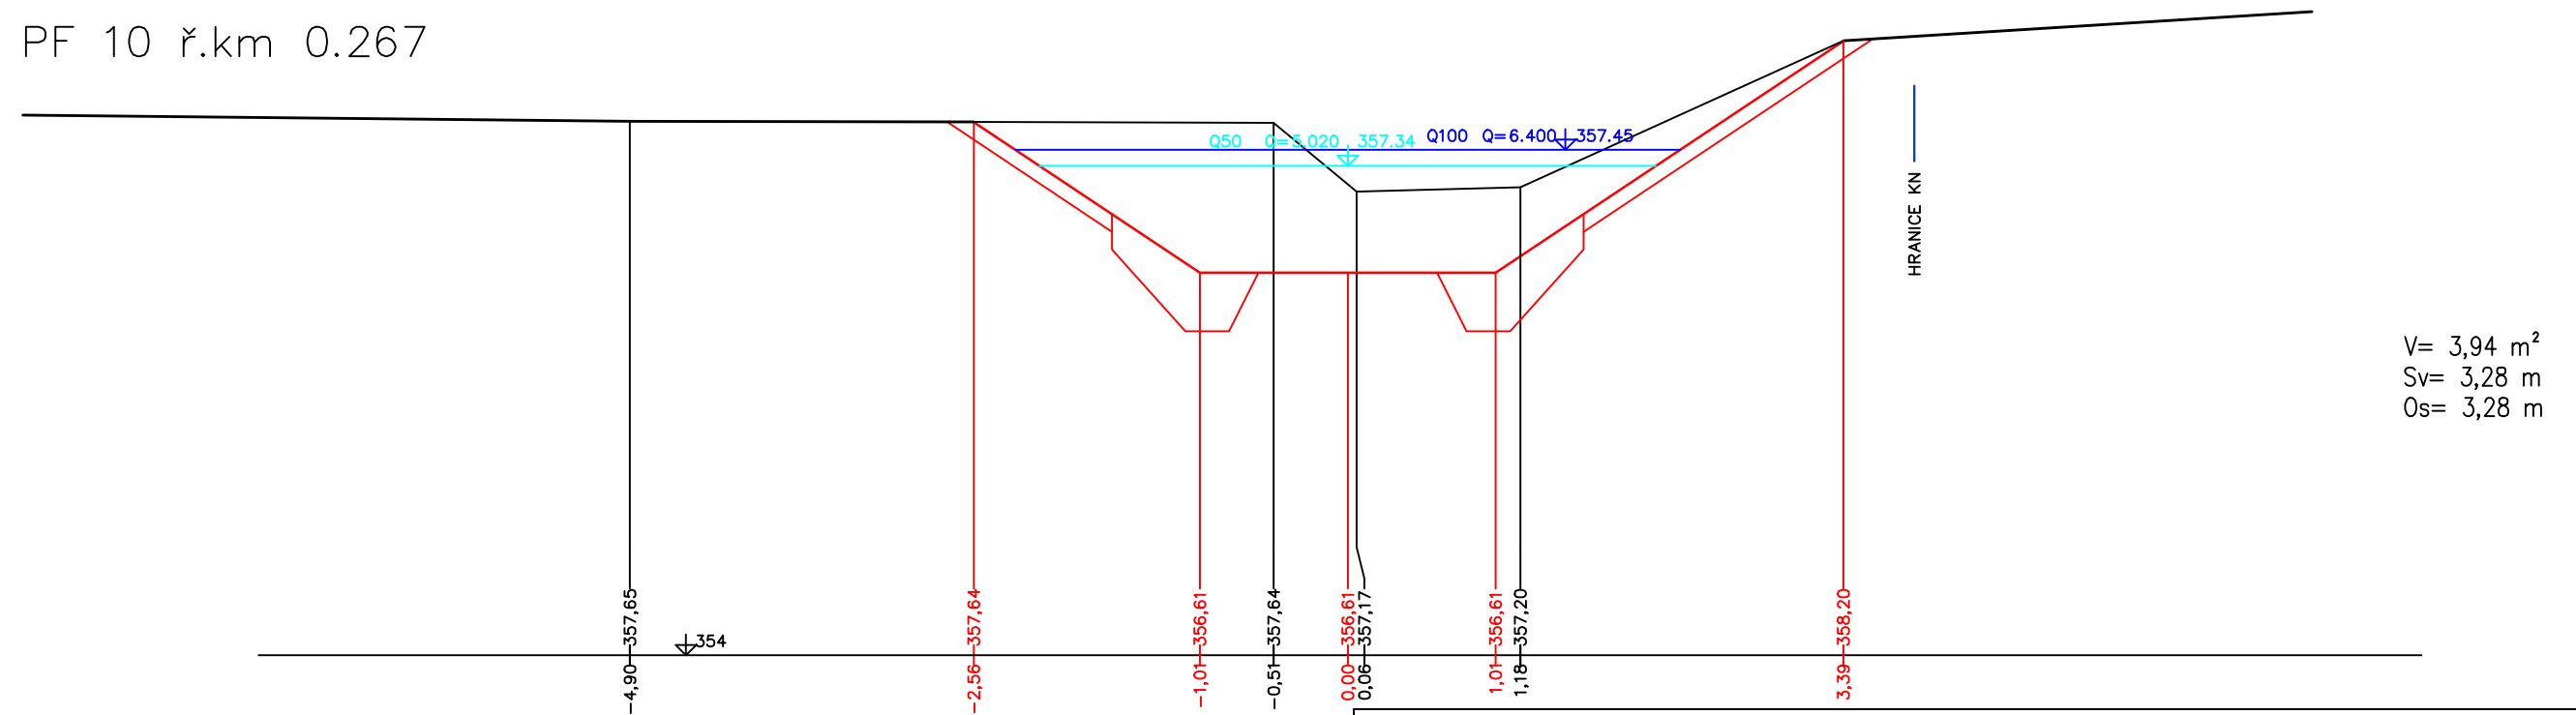

**AKCE: KŘEPELKA, VELKÉ POŘÍČÍ, ZKAPACITNĚNÍ KORYTA,
Ř. KM 0,000 - 0,340, Č. A. 219160028 - 2. ETAPA**

ATELIER M

Krausova 215, Velké Poříčí 549 32
tel.: 491 483 101, 603 887 988

ZODP. PROJEKTANT
Ing. Jaroslav Branda

PROJEKTANT Ing. Jaroslav Branda

KRESLIL
Ing. Tomáš Kuřátko

D.3.5 PŘÍČNÉ ŘEZY PF 09, PF 10 SO 1.4 M 1:50

Č. ZAKÁZKY
59/PD/16

PARÉ