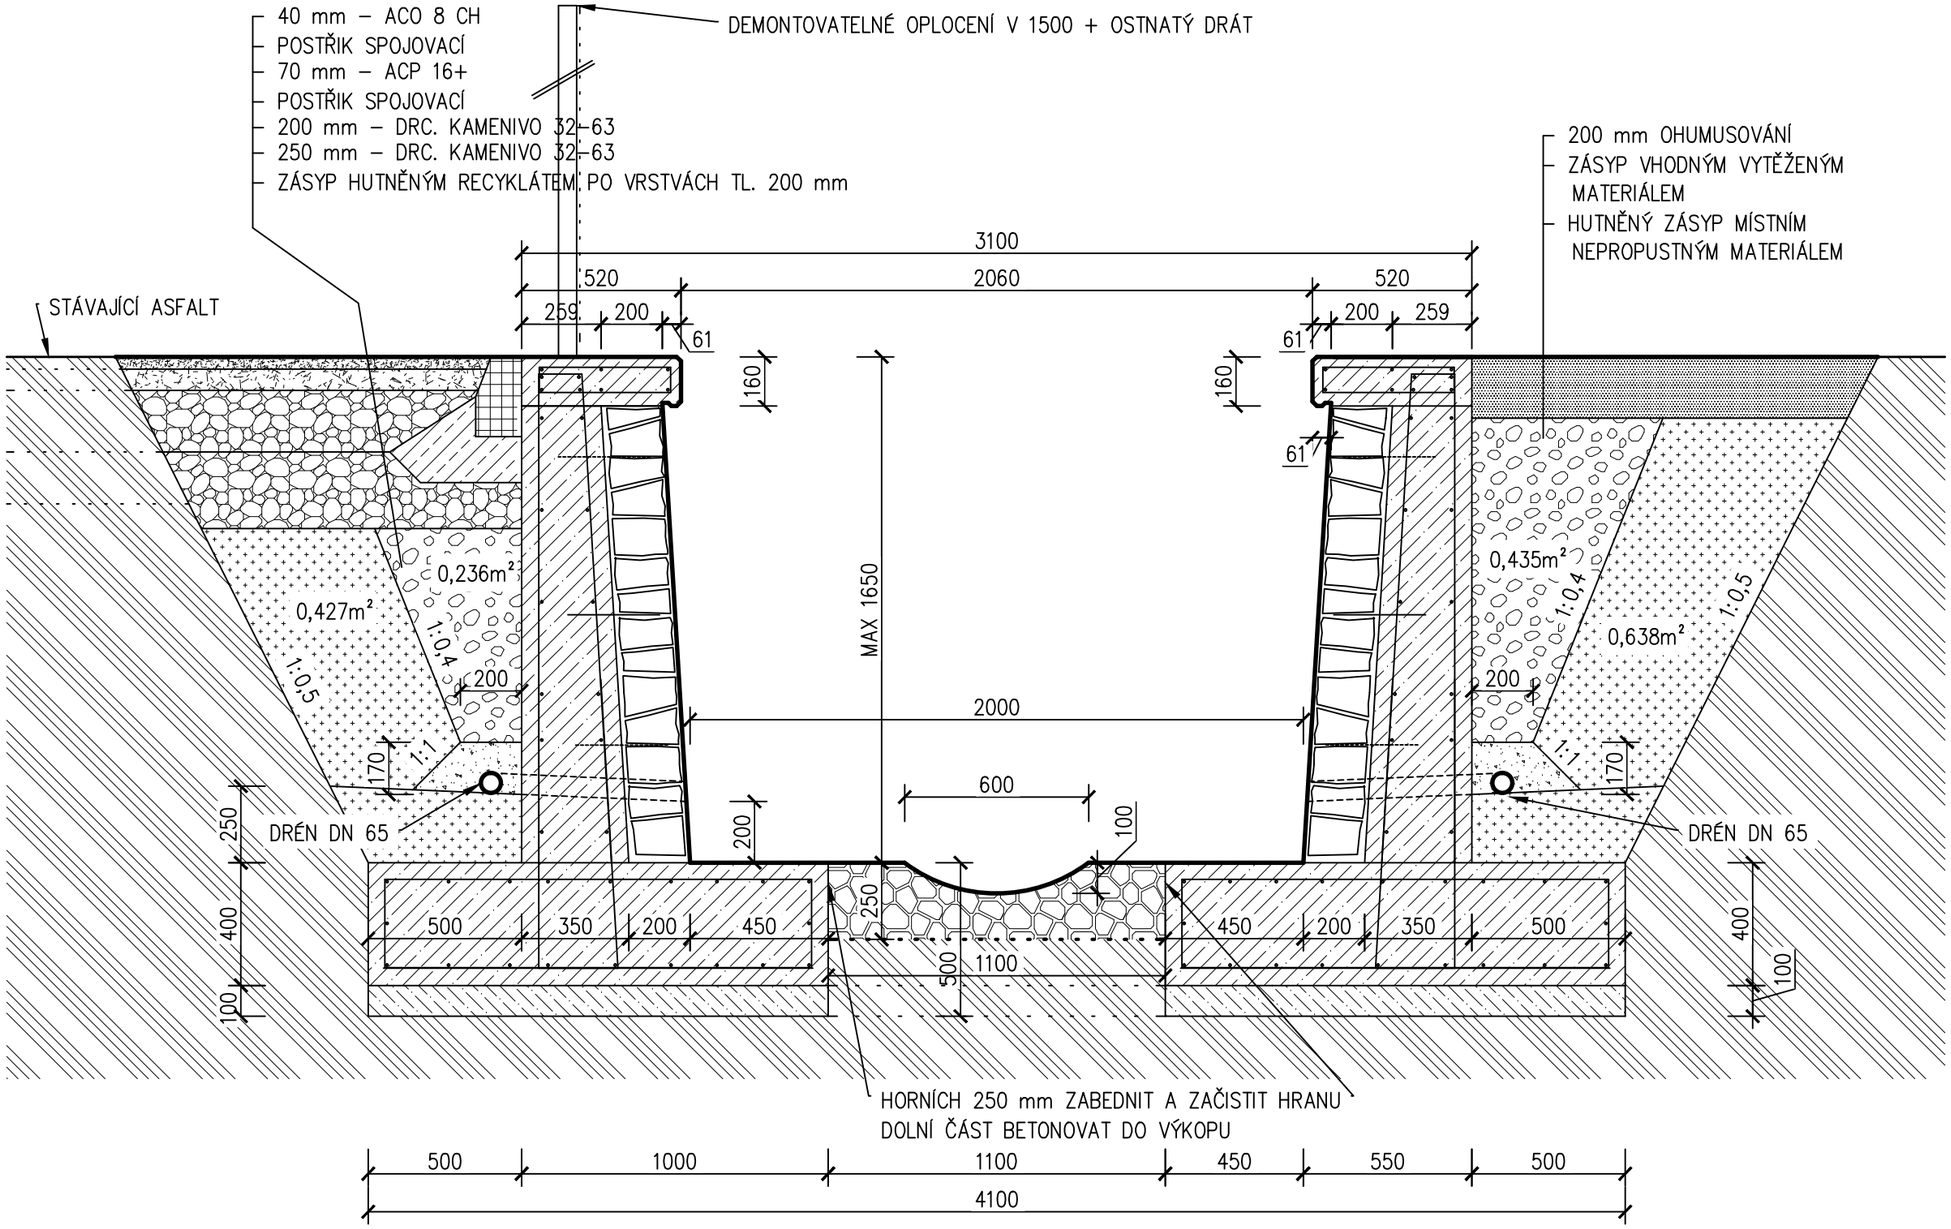

LEGENDA:

- PŮVODNÍ KONSTRUKCE
- ROSTLÝ TERÉN
- KAMENNÝ OBKLAD TL. 200 mm
- ARMOVANÝ BETON C 30/37 XF3 XA1
- PODKLADNÍ BETON C 8/10
- BETON C 25/30 XA1
- ACO 8 CH
- ACP 16+
- DRC. KAMENIVO 32–63
- HUTNĚNÝ ZÁSYP KAMENIVEM Z PODKLADŮ
- ZÁSYP VHODNÝM VYTĚŽENÝM MATERIÁLEM
- OHUMUSOVÁNÍ
- DRC. KAMENIVO 8–16
- POHOZ DRC. KAMENIVO 63–125
- BETONOVÝ PREFABRIKÁT
- NETKANÁ GEOTEXTILIE 400g/m²

POZNÁMKY:

- NÁBŘEŽNÍ ZEĎ DILATOVAT PO 6000 mm VLOŽENÍM 10 mm POLYSTYRÉNU +ZATŘENÍ SPÁRY PRUŽNÝM FOTOSTABILNÍM MRAZUVZDORNÝM TMELEM
- SVAHOVÁNÍ VÝKOPU JE ŘEŠENO ORIENTAČNĚ JE NUTNÉ JEJ UPRAVIT DLE SKUTEČNÉHO STAVU PODLOŽÍ V PŘÍPADĚ NEVHODNÝCH PODMÍNEK JE NUTNÉ VÝKOP PAŽIT
- ARMOVÁNÍ ŘEŠÍ SAMOSTATNÝ VÝKRES
- KAMENNÝ OBKLAD BUDE KOTVEN NEREZOVÝMI STAVEBNÍMI KOTVAMI DÉLKY 300 mm NEPRAVIDELNĚ 3 KS m´
- PRACOVNÍ SPÁRA BUDE OŠETŘENA ADHEZNÍM MŮSTKEM
- DRENÁŽNÍ TRUBKA FLEX DN. 65 NAPOJENÁ PŘES T KUS DO HDPE VÝUSTI DN 90 mm

AKCE: **KŘEPELKA, VELKÉ POŘÍČÍ, ZKAPACITNĚNÍ KORYTA, Ř. KM 0,000 - 0,340, Č. A. 219160028 - 2. ETAPA**

ATELIER M
Krausova 215, Velké Poříčí 549 32
tel.: 491 483 101, 603 887 988

ZODP. PROJEKTANT	PROJEKTANT	KRESLIL	
Ing. Jaroslav Branda	**Ing. Jaroslav Branda**	**Ing. Tomáš Kuřátko**	
D.4.4 VZOROVÝ PŘÍČNÝ ŘEZ 4 SO 1.3 M 1:20		Ł. ZAKĆZKY **59/PD/16**	PAR£