
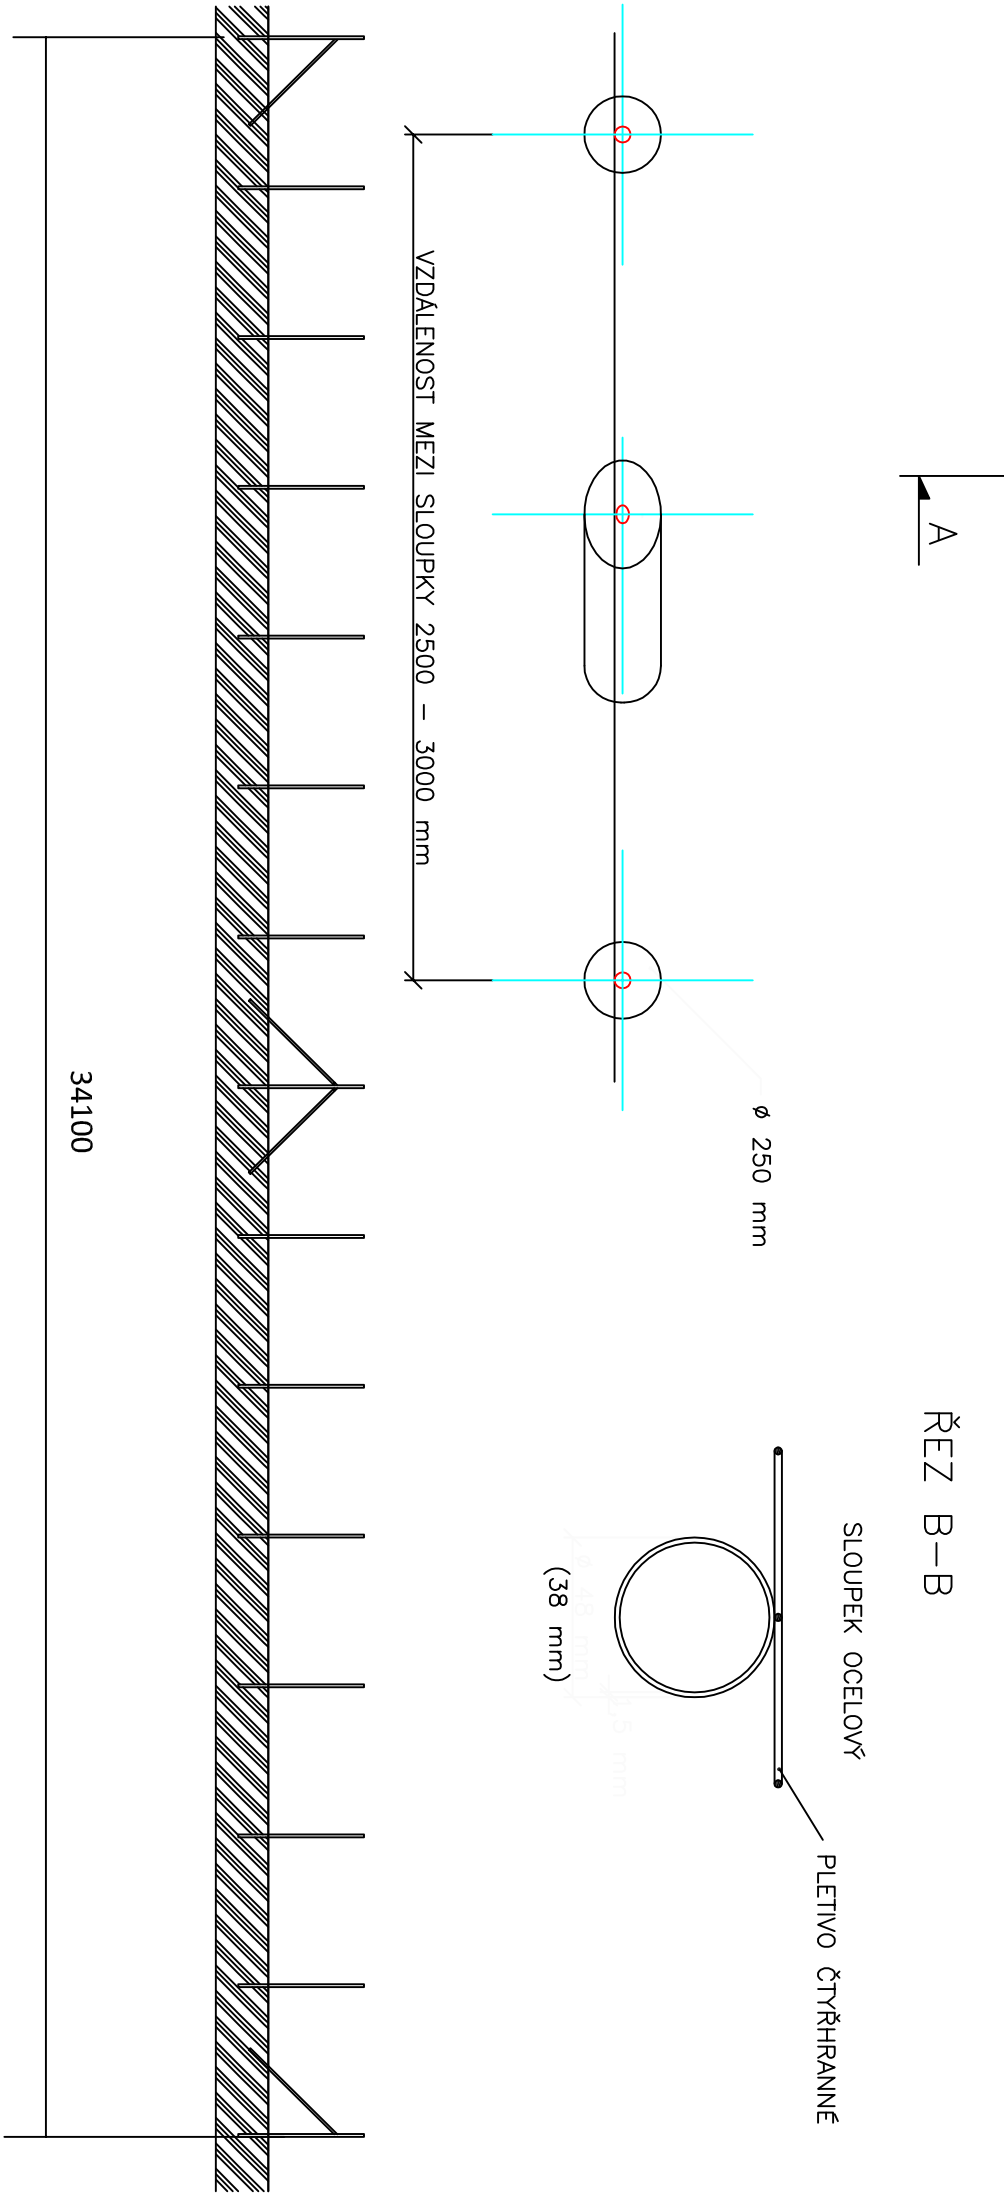


DETAIL – ČTYŘHRANNÉ PLETIVO – MONTÁŽ VE VOLNÉM TERÉNU

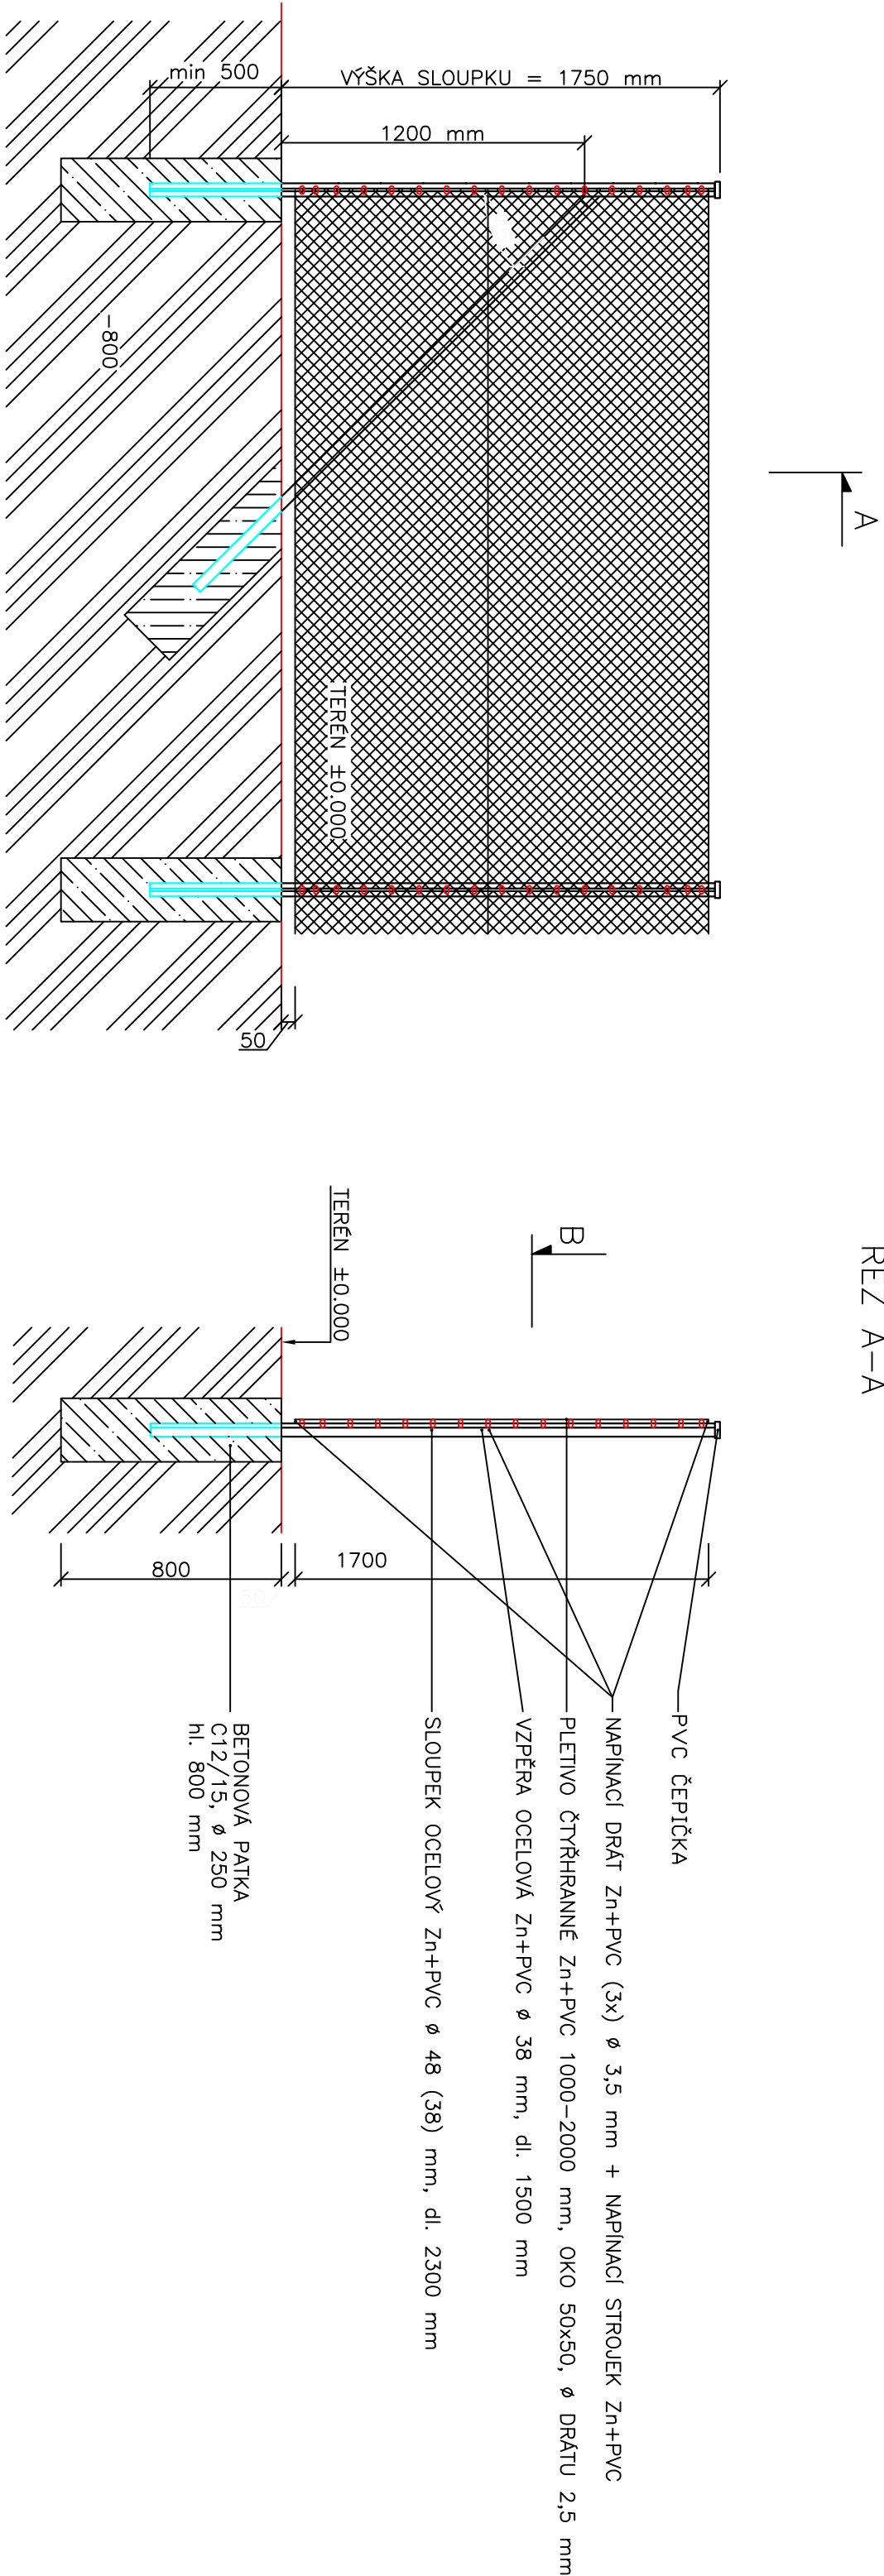

ZODPOVĚDNÝ PROJEKTANT		VYPRACOVAL		KRESLIL	
ING. S. VITVAROVÁ		ING. S. VITVAROVÁ		ING. S. VITVAROVÁ	
KRAJ: KRALOVÉHRADECKÝ		OBEČ: JÁSENNÁ			
INVESTOR: POVOŘÍ LABE, STÁTNI PODNIK, VÍTA NEJEDLÉHO 95, 500 03 HRADEC KRÁLOVÉ					
JÁSENNÁ, JÁSENNÁ, OPRAVA DLAŽEB, Ř. KM 6,600 – 7,580 AKTUALIZACE					
SO-2 PLOT PLETIVO					
MĚŘÍTKO:		1:50		ČÍSLO PŘÍLOHY: D5.1	