


VÝUST

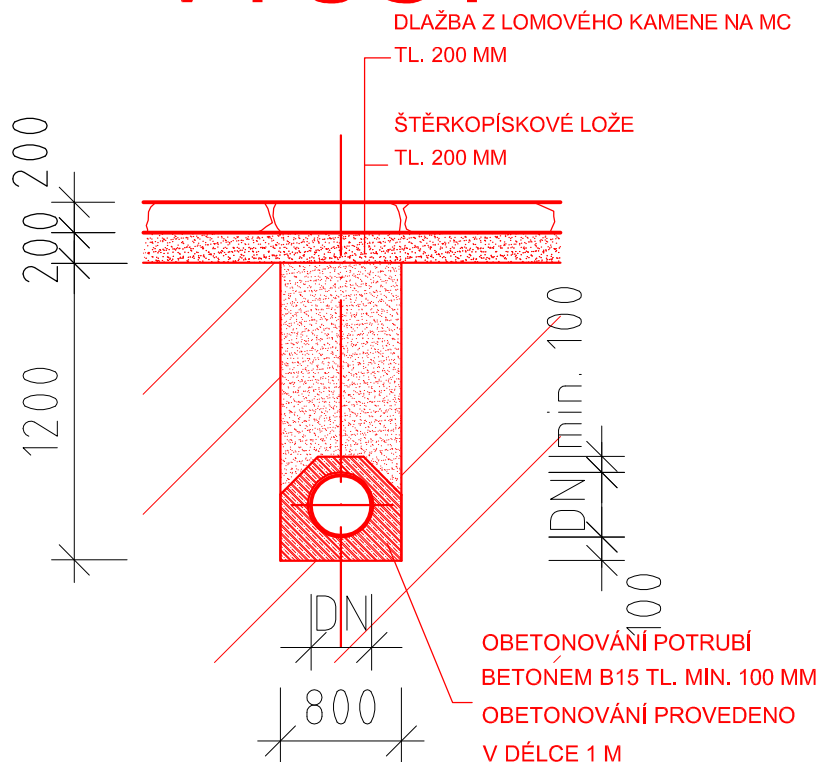

ZODPOVĚDNÝ PROJEKTANT	VYPRACOVAL	KRESLIL	ING. SVĚTLANA VITVAROVÁ BĚLUŇ 53 552 12 HEŘMANICE IČO 68231067	
ING. S. VITVAROVÁ	ING. S. VITVAROVÁ	ING. S. VITVAROVÁ		
KRAJ: KRÁLOVÉHRADECKÝ	OBEC: JÁSENNÁ			
INVESTOR: POVODÍ LABE, STÁTNÍ PODNIK, VÍTA NEJEDLÉHO 95, 500 03 HRADEC KRÁLOVÉ				
JASENNÁ, JÁSENNÁ, OPRAVA DLAŽEB, Ř. KM 6,600 – 7,580 AKTUALIZACE			STUPEŇ	OHLÁŠENÍ STAVBY
			DATUM	ÚNOR 2018
			ZAKÁZKOVÉ ČÍSLO	1/2018
			FORMÁT	1 X A4
SO – 1 VÝUST			MĚŘÍTKO: 1:50	ČÍSLO PŘÍLOHY: D 3.2