


Vzorový příčný řez - přejezdná lávka

16 0,1354

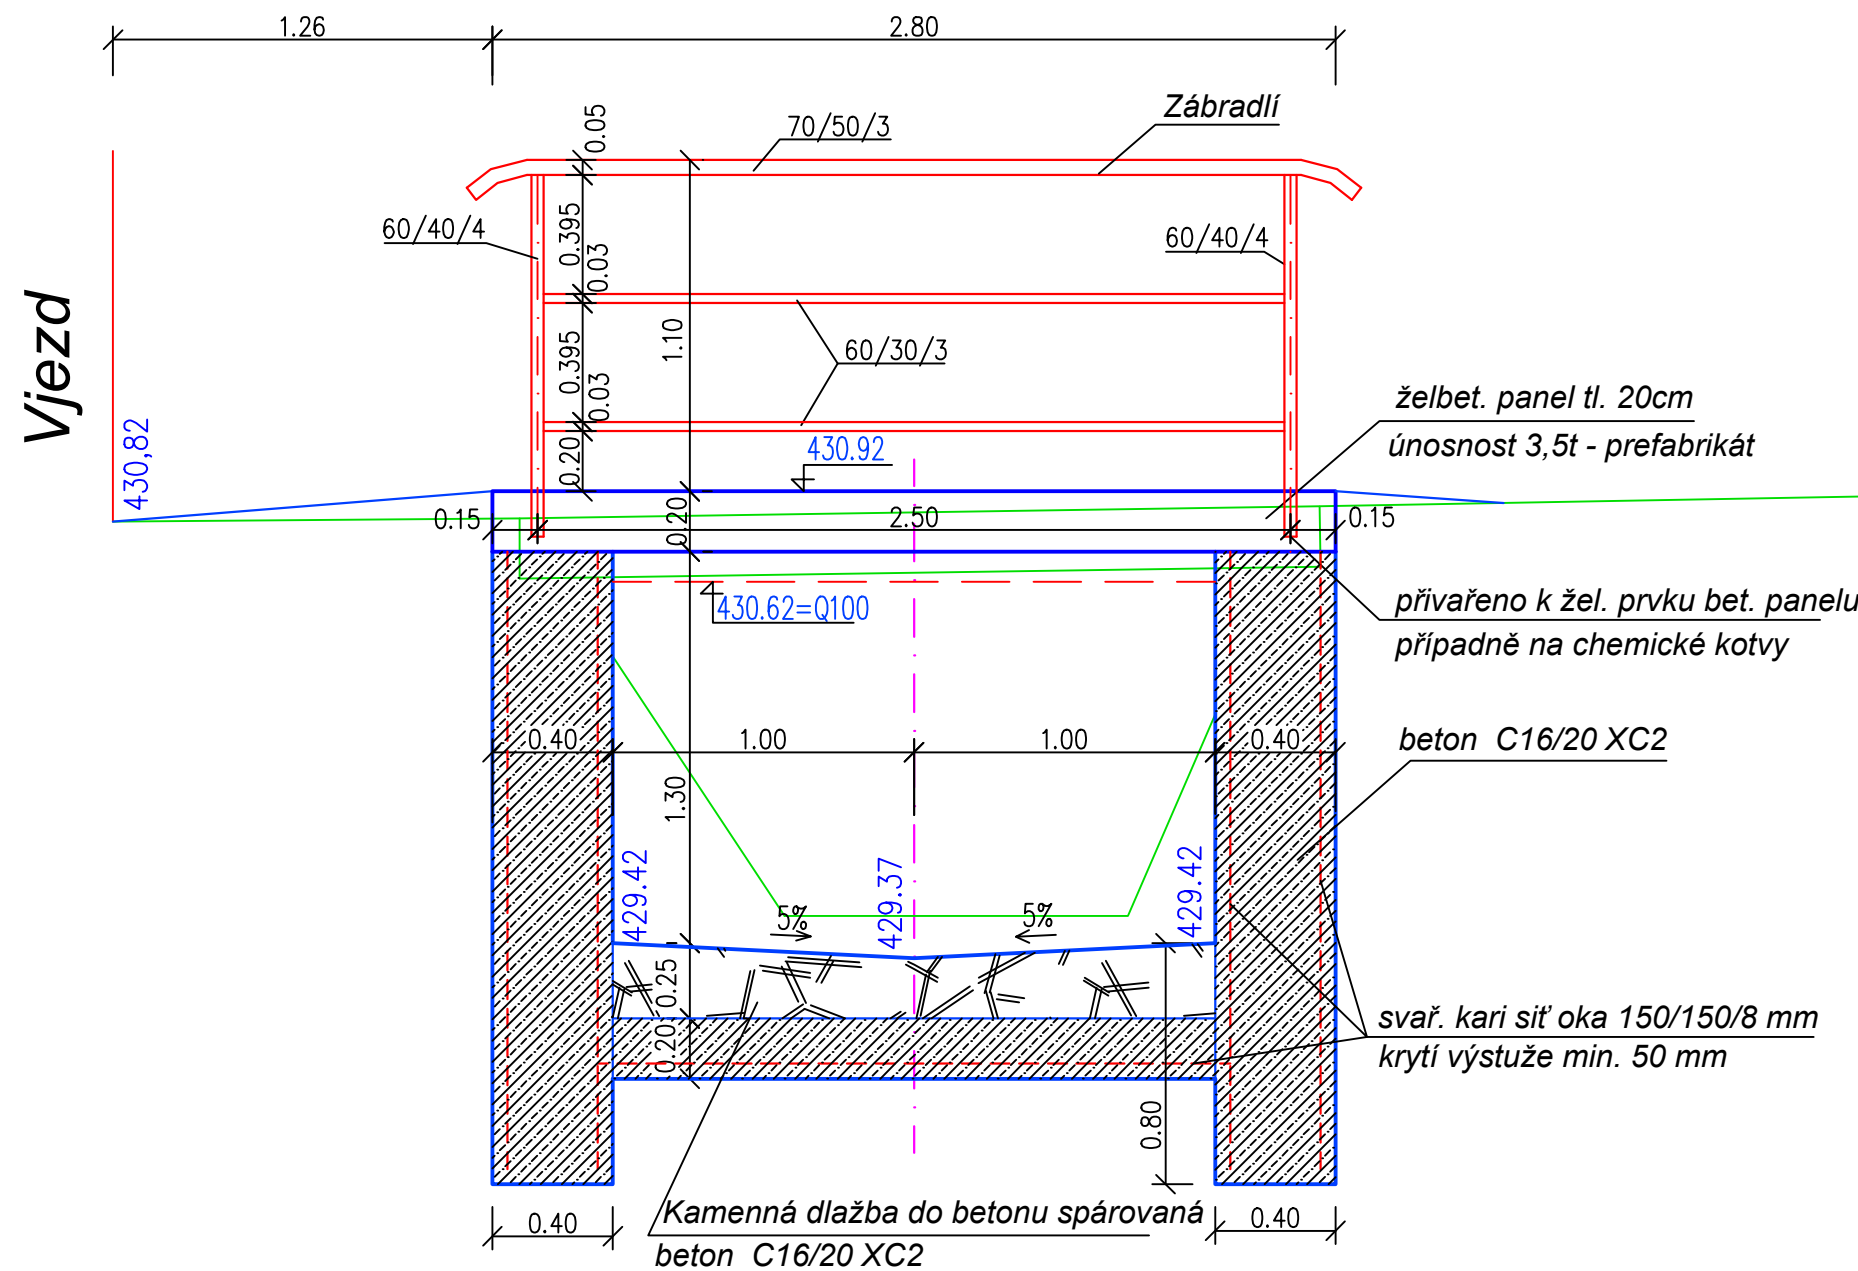

VÝPIS OCELOVÝCH PROFILŮ NA ZÁBRADLÍ – přejezdné lávky + lávka

SOUČÁST	PROFIL	DL (m)	KG (m')	HMOTNOST (Kg)
MADLO	70/50/3	20,8	5,29	110,04
SLOUPEK	60/40/4	16,8	5,05	84,84
PŘÍČKA	60/30/3	34,0	3,88	131,92
CELKEM				326,8

Zábradlí bude natřeno 1x základním nátěrem a 2x vrchním nátěrem

VED. PROJEKTU	PROJEKTANT	KRESLIL	KONTROLOVAL	Projekce Máša s.r.o. Projekt. činnost ve výstavbě Rumburská 483/6, 19000 Praha 9, Strážkov ičo 26976421 dičo CZ 26976421	
Maša Josef	Maša Josef		Maša Josef		
<i>Maša Josef</i>	<i>Maša Josef</i>		<i>Maša Josef</i>		
INVESTOR	Povodí Labe, st. podnik, Hradec Králové			FORMÁT	2xA4
MÍSTO STAVBY	k.ú. obce Bezděkov			DATUM	27/2017
<i>Bezděkovka (IDVT 10175214), Bezděkov, úprava koryta v obci</i>				ÚČEL	DPP
				MĚŘÍTKO	1 : 50
				Č. ZAKÁZKY	5/2017
				Č. ARCHIVNÍ	
Název výkresu: <i>Vzorový příčný řez-přejezdná lávka</i>				ČÍSLO KOPIE	ČÍSLO VÝKRESU
					D.06