


PŮDORYS TRAKTOROVÁ GARÁŽ A SKLADY

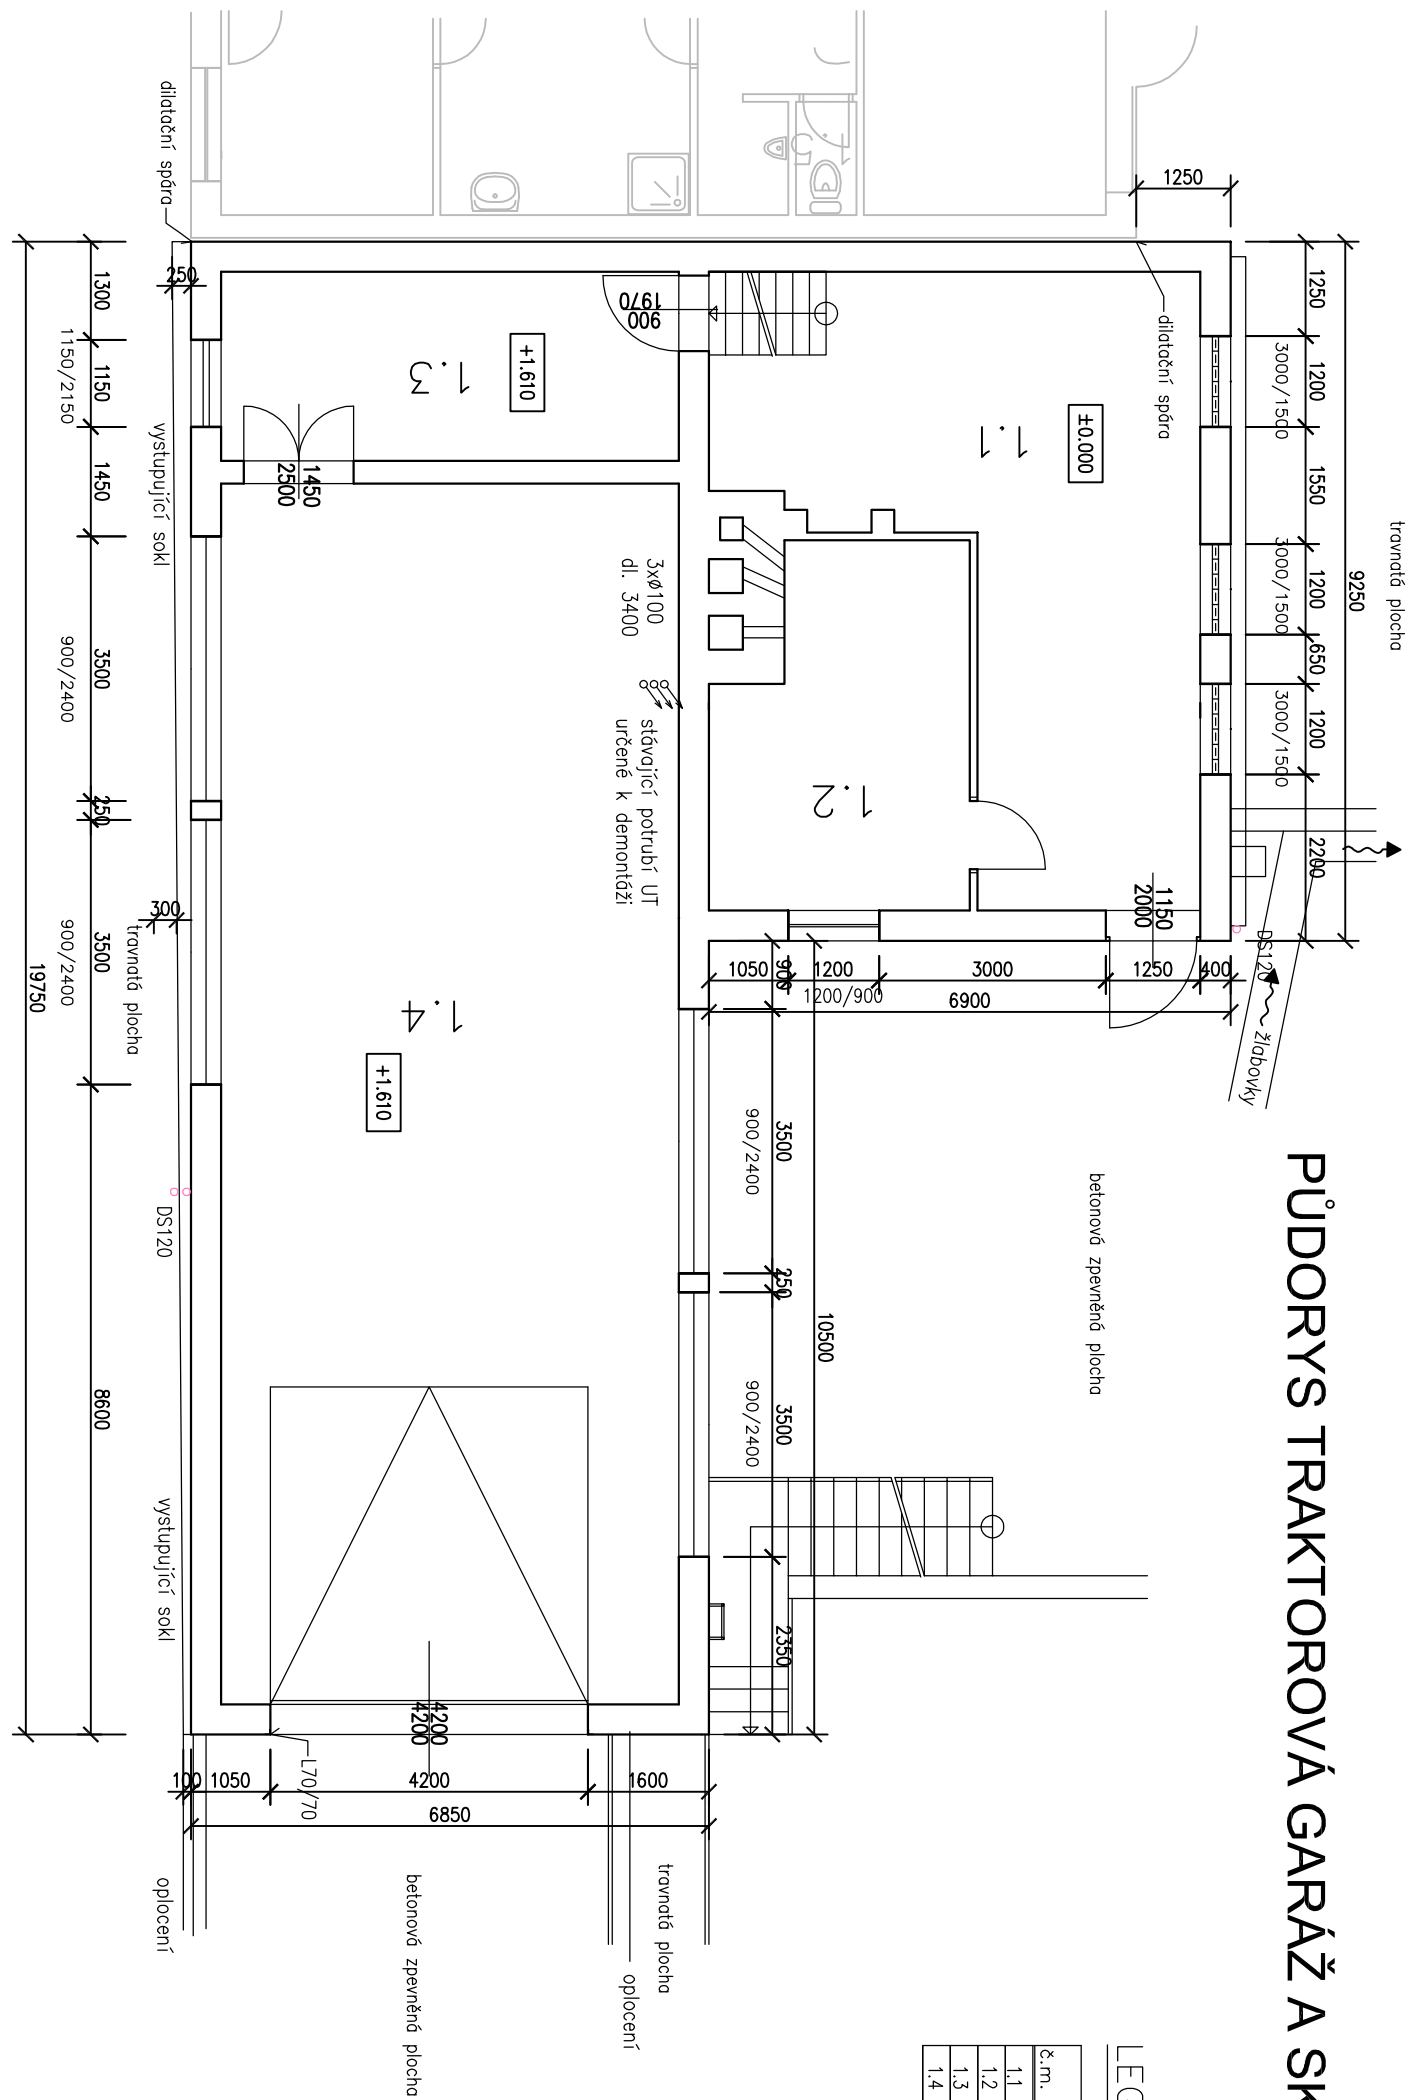

č.m.	účel místn.	plocha sv.výř. m ²	mm	podlaha	poznámka
1,1	sklad nářadí	36,14	5	490	bet.mozanina
1,2	sklad	15,05	2	850	střecha
1,3	sklad	15,00	5	980	bet.mozanina
1,4	garáž	97,20	5	980	bet.mozanina

LEGENDA MÍSTNOSTÍ:

LEGENDA MATERIÁLŮ

- | | | | |
|-------------------------------------|-----------------------------|--------------------------|-----------------------|
| <input type="checkbox"/> | STÁVAJÍCÍ ZDIVO | <input type="checkbox"/> | KLEMPÍŘSKÉ KONSTRUKCE |
| <input type="checkbox"/> | SOUSEDNÍ NAVAZUJÍCÍ OBJEKTY | <input type="checkbox"/> | TESAŘSKÉ KONSTRUKCE |
| <input checked="" type="checkbox"/> | PLETIVO OPLOČENÍ | | |

navrhli:	P. DINDÁK		odp.prof.:	PAVEL DINDÁK	
kraj:	KARLOVARSKÝ		stavební úřad:	CHEB	
obec:	CHEB		stupeň:	DSJ	
datum:	12.2017		zákazka číslo:	170719	
investor:	POVODI OHŘE, BEZRUČOVA 4219, 430 03 CHOMUTOV				
místo stavby:	POVODI OHŘE CHEB, HRADIŠTĚ, TRŠNICKÁ 133				
Název projektu:	PD CHEB- OPRAVA A REKONSTRUKCE FASÁD 3 OBJEKTŮ				
SO(PS):	S0 03 TRAKTOROVÁ GARÁŽ A SKLADY				
profese:	D.1.1 ARCHITEKTONICKÉ A STAVEBNĚ TECHNICKÉ ŘEŠENÍ				
příloha:	PŮDORYS TRAKTOROVÁ GARÁŽ A SKLADY - SS				
Výkres je duševním majetkem firmy KV engineering spol. s r.o., nesmí být použit a kopírován třetí osobou, ji předán či jinak s ním nakládáno bez písemného souhlasu firmy KV engineering spol. s r.o.					
formát:	2 A4		měřítka:	1:100	