

SOUHLAS VLASTNÍKA NEMOVITÝCH VĚCÍ (POZEMKŮ) dočasným zábořem

Stavba: **PD CHEB – OPRAVA A REKONSTRUKCE FASÁD 3 OBJEKTŮ**

Investor: **Povodí Ohře, státní podnik**
se sídlem: **Bezručova 4219, 430 03 Chomutov**

Vlastník pozemků: **CHEVAK Cheb, a.s.**
adresa: **Tršnická 4/11, 35002 Cheb**
IČ: **49787977**
telefonní číslo: **354 414 200**
email: **chevak@chevak.cz**

Dotčené pozemky:

Parcelní číslo	katastrální území	celková výměra (m ²)	výměra dočasného záboru (m ²)	výměra trvalého záboru (m ²)	omezení dispozičních práv
15/34	Hradiště u Chebu	188	188	-	-
15/40	Hradiště u Chebu	34	34	-	-

(dále v textu též „pozemky“)

Pozemky budou dotčeny pouze z důvodu uvedeného v tomto souhlasu.

Pozemky jsou vyznačeny na snímku KM, který je nedílnou součástí tohoto souhlasu.

Vlastník pozemků SOUHLASÍ:

~~A) s umístěním a realizací stavby na pozemcích – trvalý zábor~~

B) s dočasným zábořem pozemků pro účely realizace stavby

~~C) s dotčením ostatního majetku na uvedených pozemcích~~

Účel využití pozemku (přístupy ke stavbě, prostor pro zařízení staveniště, dočasné deponie):
Zábor pro lešení, přístup ke stavbě, doprava materiálu

Specifikace majetku dotčeného trvalým a dočasným zábořem, včetně případných požadavků na obnovu/úhradu majetku:

Travnatá plocha

PODMÍNKY SOUHLASU:

~~A) s umístěním a realizací stavby na uvedených pozemcích – trvalý zábor:~~

~~1. Na základě geometrického plánu, odsouhlaseného dotčenými stranami, bude uzavřena kupní smlouva mezi vlastníkem pozemků a investorem stavby.~~

~~2. Vlastník souhlasí s dělením pozemků.~~

~~3. Kupní cena pozemků činí Kč/m² (v případě nesouhlasu uveďte, prosím,~~

návrh výše finanční kompenzace v Kč/m²).

4.
.....
.....

B) s dočasným zábořem pozemků pro účely realizace stavby:

1. Podmínky dočasného záboru: Začátek a konec stavebních prací, bude oznámen na filinger@chevak.cz.

.....
.....
.....

Cena za pronájem pozemků dočasně dotčených stavbou bude stanovena dohodou, maximálně jako cena v místě obvyklá (v případě nesouhlasu, prosím, uveďte návrh výše finanční kompenzace Kč/m²/rok).

.....
.....
.....

C) s dotčením ostatního majetku na uvedených pozemcích

1. Podmínky zásahu do majetku

— Vlastník souhlasí s demontáží a případnou následnou zpětnou montáží dotčeného majetku, včetně případných požadavků na obnovu/ úhradu majetku za podmínek:

.....
.....
.....

— Nachází-li se dotčený majetek na pozemku ve správě Povodí Ohře, s. p. bude zpětná montáž po dohodě provedena mimo tyto pozemky.

2. Podmínky kácení

- odstranění dřevin a křovin na dotčených pozemcích, pokud to bude nezbytně nutné pro realizaci stavby

.....
.....
.....

- kácení dřevin

umístění stromu na p.p.č.	počet (ks)	druh dřeviny (název)	obvod kmene (cm)*/plocha dřevin

*ve výšce kmene stanovené vyhláškou

Výše případné úhrady za pokácené dřeviny bude stanovena dle zákona č. 151/1997 Sb., zákon o oceňování majetku, ve znění příslušných vyhlášek (v případě nesouhlasu uveďte návrh výše finanční kompenzace v Kč):

.....
.....
.....
.....

Vlastník souhlasí s kácením dřevin a křovin. Vlastník pozemků prohlašuje, že byl seznámen s připravovanou projektovou dokumentací – situací ke kácení.

Vlastník ~~požaduje~~ **nepožaduje**, aby bylo dřevo z pokácených stromů ponecháno na pozemku k využití vlastníkem pozemku.

— 3. Dotčení inženýrských sítí včetně přípojek (dále jen IS)

— Vlastník informuje o vedení IS na jeho pozemku:

.....
.....
.....

— V případě dotčení IS plánovanou stavbou, vlastník souhlasí s přeložením nebo vyvěšením IS za podmínek:


.....
.....
.....

Závěrečná ustanovení:


Vlastník pozemků prohlašuje, že byl seznámen s připravovanou projektovou dokumentací. Zahájení prací bude vlastníkem pozemků prokazatelně oznámeno min. 7 dní předem zástupcem investora.

Stavbou dočasně dotčené pozemky budou po dokončení prací uvedeny do původního stavu na náklady investora a protokolárně předány zpět do užívání, pokud není dohodnuto jinak. Případné vzniklé škody uhradí investor dle platné legislativy.

V Chebu dne 6.4.2018

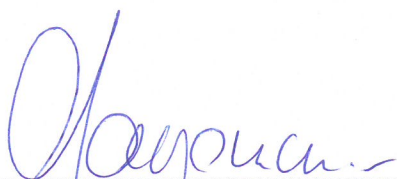
.....
Podpis vlastníka pozemků

CHEVAK Cheb, a.s.
IČ: 49787977, DIČ: CZ49787977
Tršnická 4/11, 350 02 Cheb

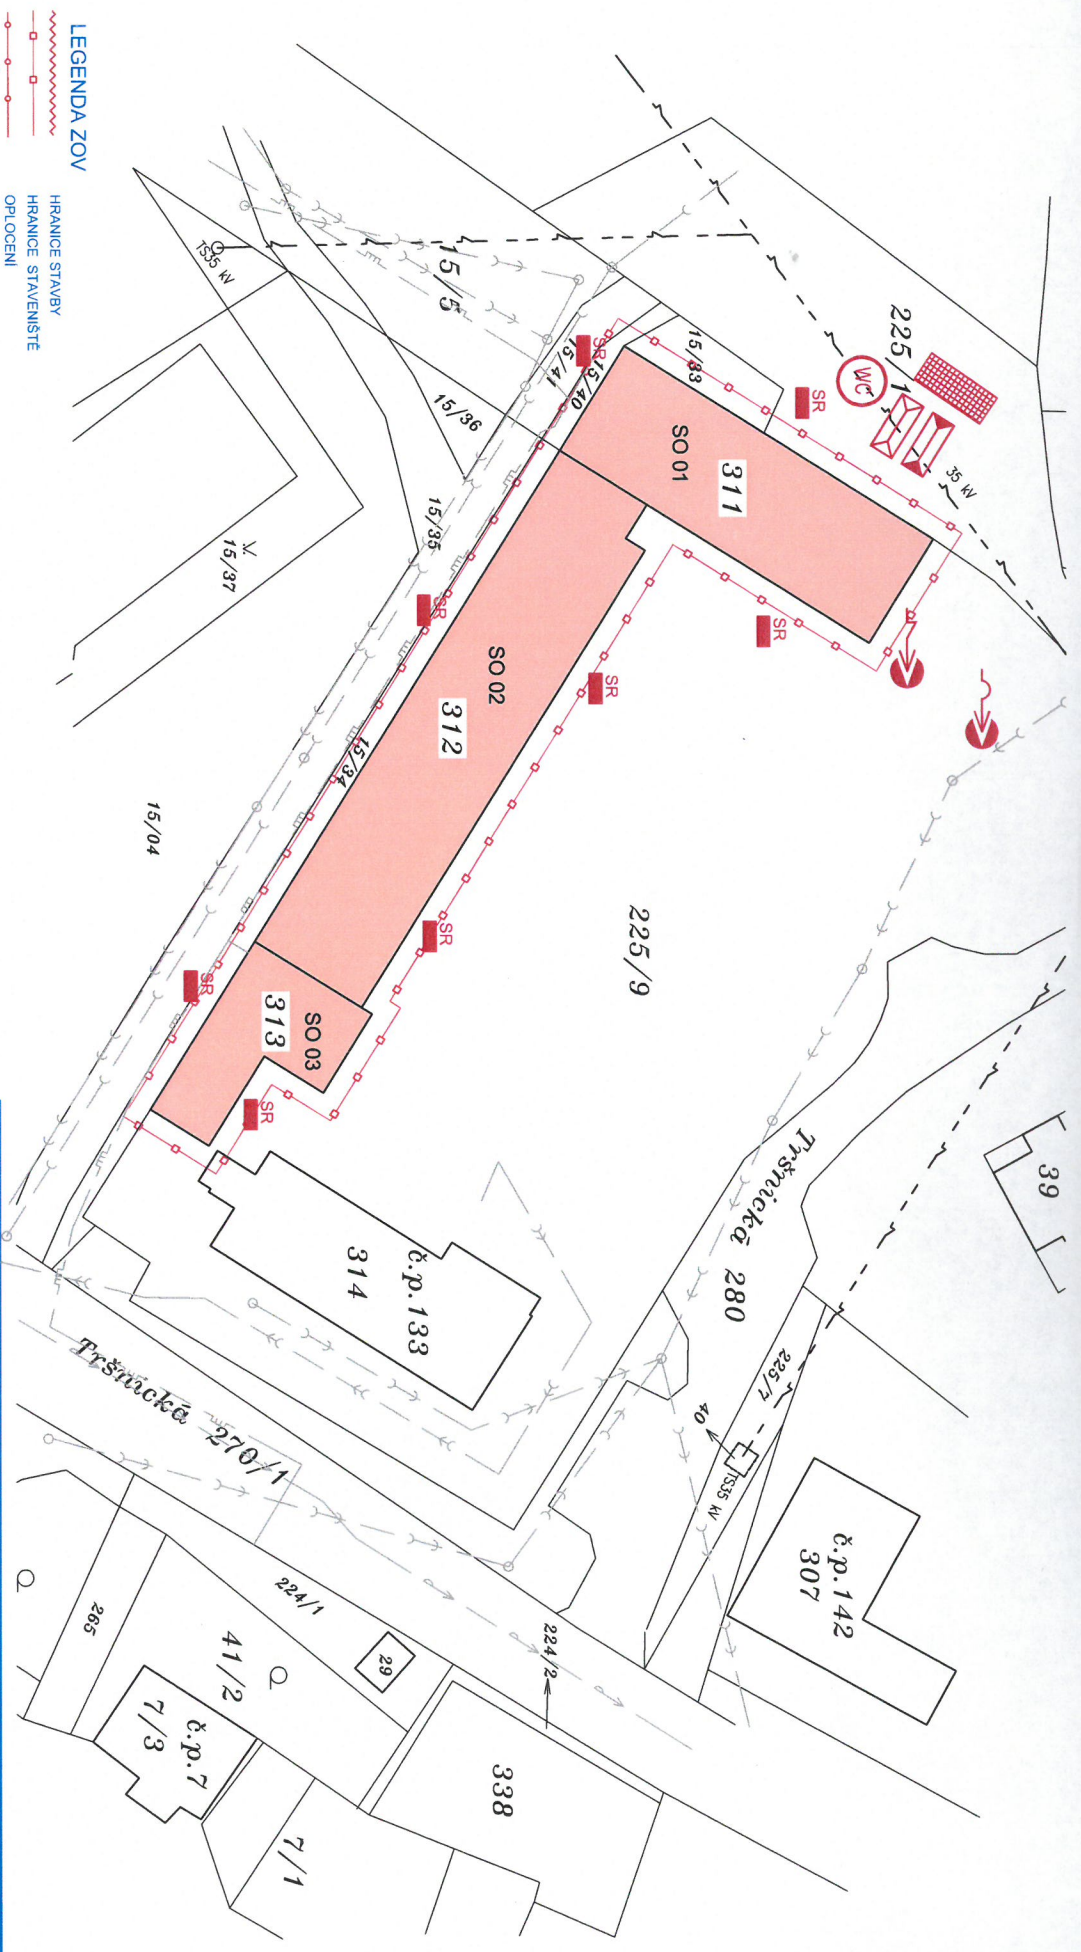

LEGENDA ZOV

- HRANICE STAVBY
- OPLOECENI
- VYJEZD ZE STAVENISTE
- VJEZD NA STAVENISTE
- PLOCHA NA DOČISTENI VOZIDEL STAVBY
- PLOCHA SKLADOVEHO ZAZEMI ZS
- ODBEROVE MISTO STAV. VODY
- ODBEROVE MISTO STAV. EL. ENERGIE
- MOBILNI BUNKY HYGIENICKEHO ZAZEMI ZS
- MOBILNI BUNKY ZS (KANCELARE, SKLADY)
- POLoha SUCHYCH WC
- STAVENISTNI ROZVADEC

LEGENDA STAVAJICICH SITI

- VODOVOD
- KANALIZACE - jednotná
- KANALIZACE - deštová
- HORKOVOD, TEPILOVOD
- VEREJNÉ OSVETLENÍ
- KABEL NN
- PLYN STL
- SPOJOVACÍ KABEL
- VEDENÍ VN - NADZEMNÍ
- OCHRANNÉ PÁSMO

navrh:	P. DINDÁK	odp. proj. i:	PAVEL DINDÁK
kraj:	KARLOVARSKÝ	stavební úřad:	CHEB
obec:	CHEB	stavební úřad:	DSJ
datum:	12.2017	zakázka číslo:	170719
investor:	POVODI OHŘE, BEZRUCOVÁ 4219 430 03 CHOMUTOV		
místo stavby:	POVODI OHŘE CHEB, HRADIŠTĚ, TRŠNICKÁ 133		
Název projektu:	<p>PD CHEB- OPRAVA A REKONSTRUKCE FASÁD 3 OBJEKTŮ</p>		
SC(PS):	SO 01 GARÁŽE		
profese:	C. SITUACE		
průběh:	KOORDINAČNÍ SITUACE	číslo přílohy:	C.2
Výkres je duševním majetkem firmy KV engineering spol. s r.o., nesmí být použit a kopírován třetí osobou. Jli přešen či jinak s ním nakládáno bez písemného souhlasu firmy KV engineering spol. s r.o.			formát: 2 A4 měřítko: 1:500

