



GARÁŽE POHLED 1

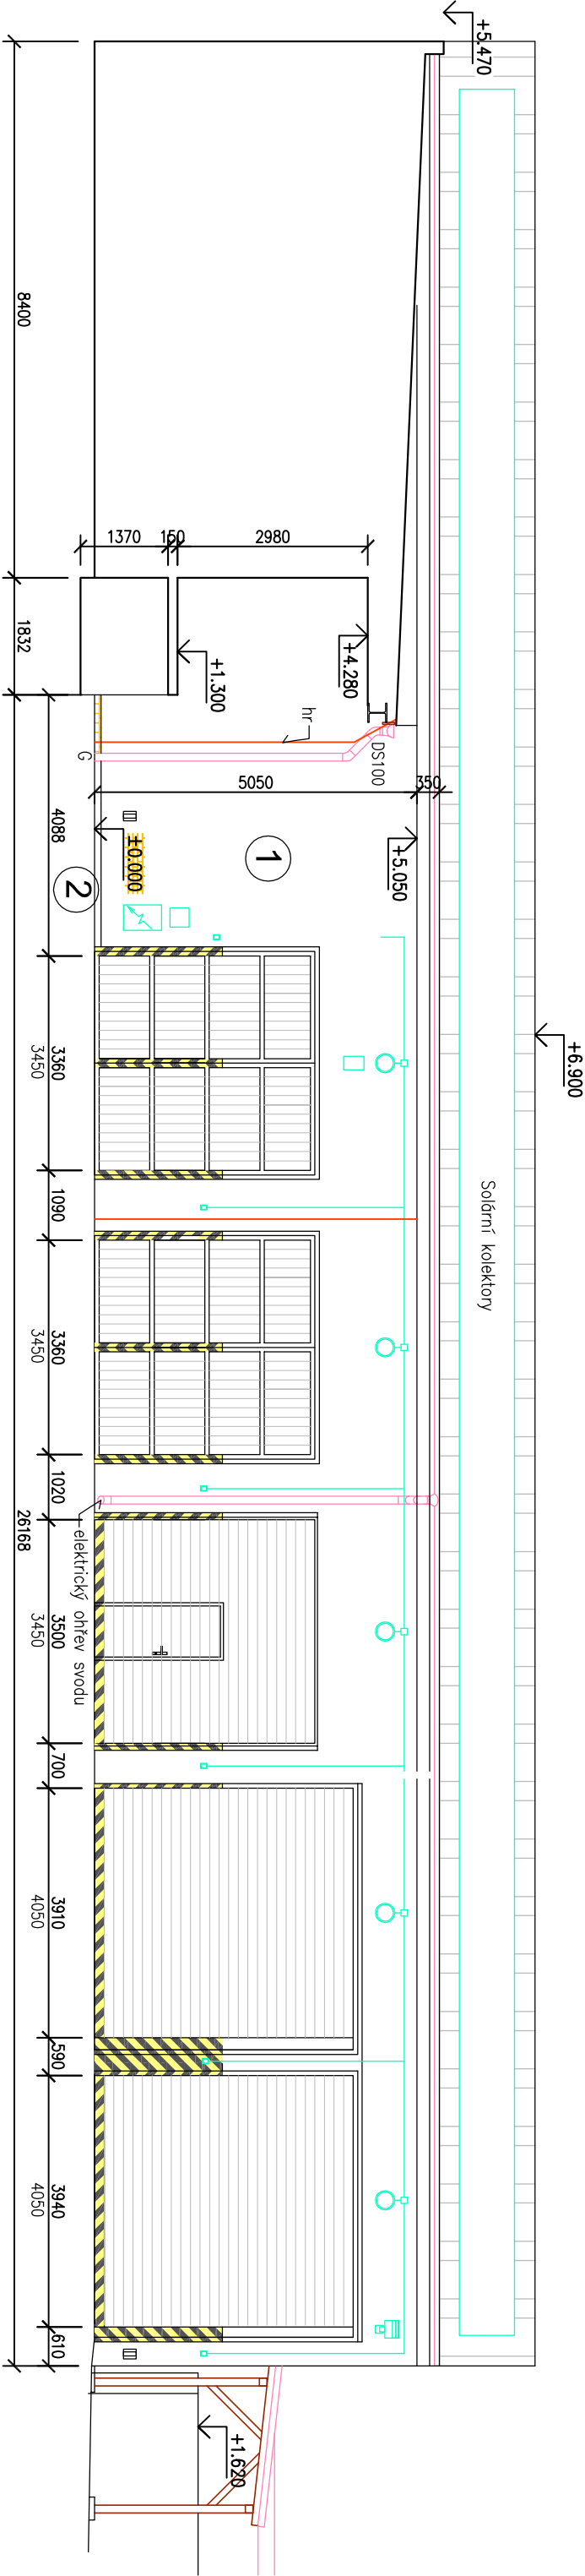

STÁVAJÍCÍ PLOCHOVÁ ÚPRAVA FASÁDY


- 1 stříkaná akrylátová omítka na jádrové omítce
- 2 keramické pásy na jádrové omítce

GARÁŽE POHLED 2

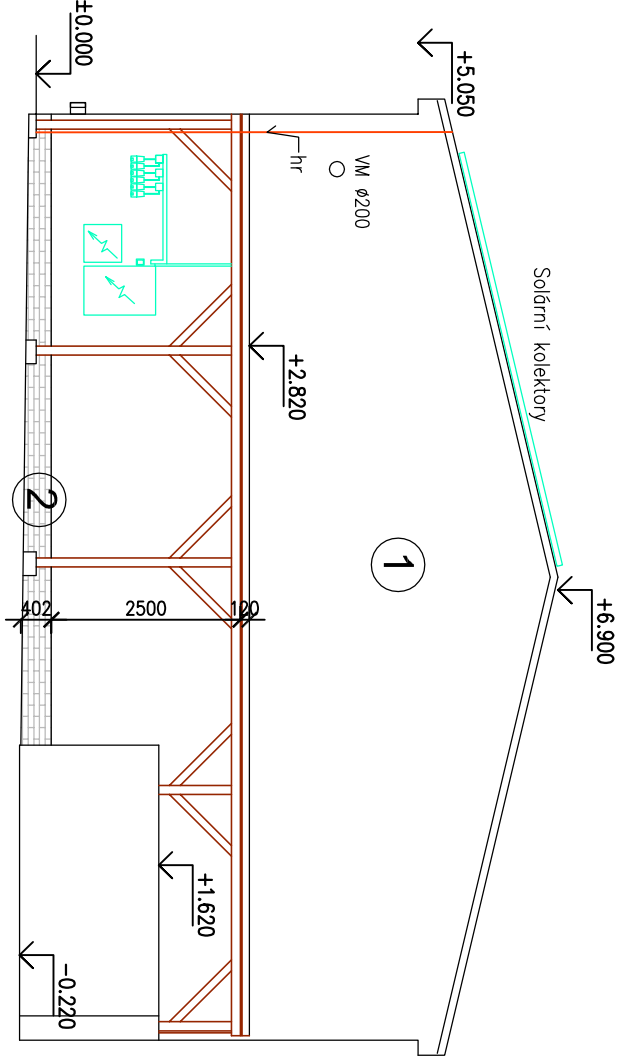


LEGENDA MATERIÁLŮ

- STÁVAJÍCÍ ZDIVO
- PLECHOVÁNÍ TÍŽN
- PLETIVO
- KERAMICKÝ OBKLAD Z PÁSKŮ
- ELEKTRONINSTALACE
- KLEMPÍŘSKÉ KONSTRUKCE
- TESAŘSKÉ KONSTRUKCE
- SIGNÁLNÍ ZNAČENÍ
- HROMOSVOD
- DEŠŤOVÝ SVOD
- VENTILAČNÍ MŘÍŽKA
- VZDUCHOTECHNIKA
- PLYNÁRENSKÁ ZAŘÍZENÍ
- ZDIVO BEZ ROZLIŠENÍ

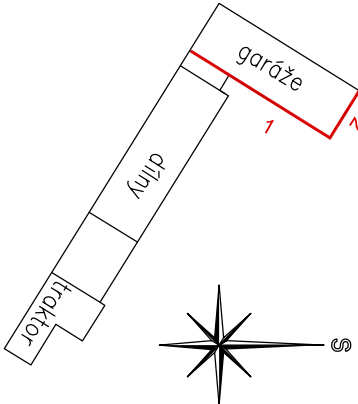

navrhli:	P. DINDÁK	odp. proj.:	PAVEL DINDÁK
kraj:	KARLOVARSKÝ	stavební úřad:	CHEB
obec:	CHEB	stupeň:	DSJ
datum:	12.2017	zakázka číslo:	170719
investor:	POVODÍ OHŘE, BEZRUCHOVA 4219, 430 03 CHOMUTOV		
místo stavby:	POVODÍ OHŘE CHEB, HRADIŠTĚ, TRŠNICKÁ 133		
Název projektu:	PD CHEB- OPRAVA A REKONSTRUKCE FASÁD 3 OBJEKTŮ		
SO(P5):	S0 01 GARÁŽE A SKLADY (MŘÍŽE)		
profese:	D.1.1 ARCHITEKTONICKÉ A STAVEBNĚ TECHNICKÉ ŘEŠENÍ		
příloha:	POHLEDY 1 - 2 - STÁVAJÍCÍ STAV		
Výkres je duševním majetkem firmy KV engineering spol. s r.o., nesmí být použit a kopírován třetí osobou, jím předán či jinak s ním nakládáno bez písemného souhlasu firmy KV engineering spol. s r.o.			
formát:	2 A4	měřítko:	1:100

 ENGINEERING s.r.o.
ZÁVODU MÍRU 584/7, KARLOVY VARY PSC 360 17 kveng.cz info@kveng.cz Tel.: 353447911 Fax: 353447929