GARÁŽE POHLED 3

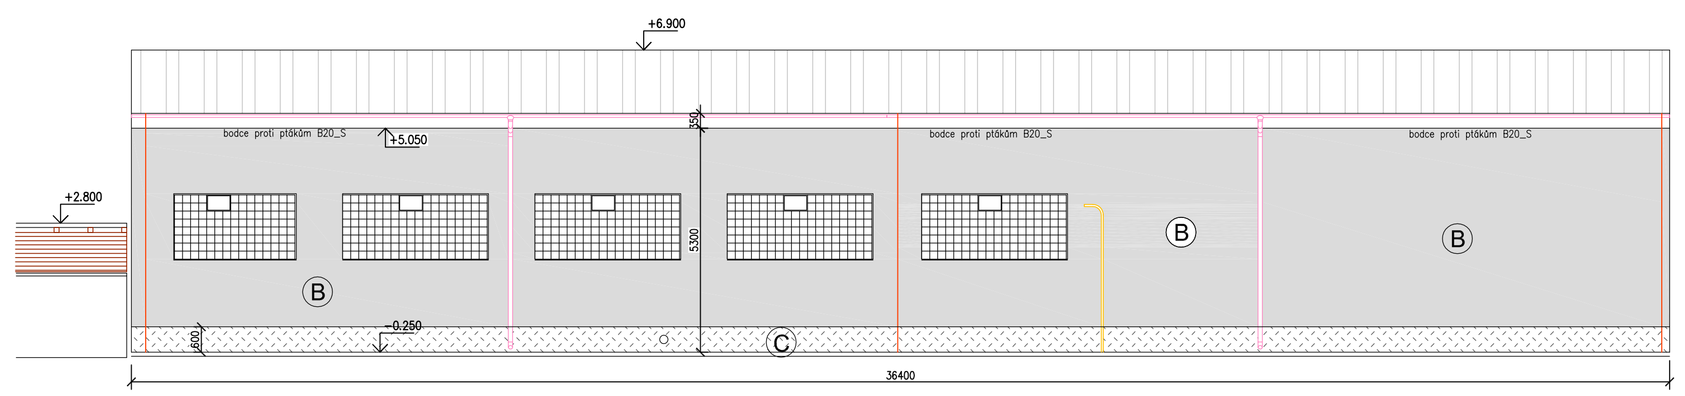

LEGENDA MATERIÁLŮ

- STÁVAJÍCÍ ZDIVO
- PLECHOVÁNÍ TiZn
- PLETIVO
- KERAMICKÝ OBKLAD Z PÁSKŮ
- ELEKTROINSTALACE
- KLEMPÍŘSKÉ KONSTRUKCE
- TESAŘSKÉ KONSTRUKCE
- OTLUČENÍ STÁVAJÍCÍCH OBKLADŮ
- SIGNÁLNÍ ZNAČENÍ
- HROMOSVOD
- DEŠŤOVÝ SVOD
- VENTILAČNÍ MŘÍŽKA
- VZDUCHOTECHNIKA
- PLYNÁRENSKÁ ZAŘÍZENÍ
- ZDIVO BEZ ROZLIŠENÍ

GARÁŽE POHLED 4

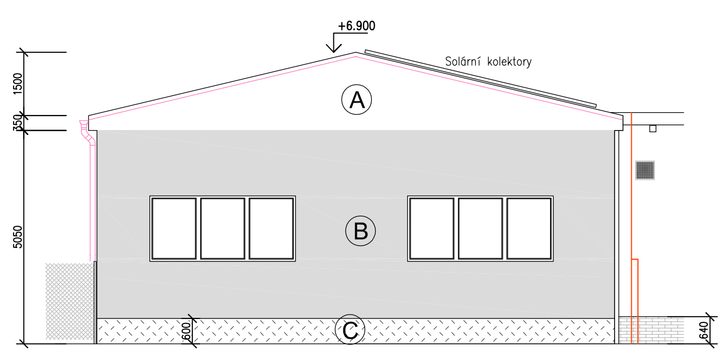

FINÁLNÍ ÚPRAVA FASÁDY

- (A) tenkovrstvá silikonová omítka 2 mm barva bílá RAL 9010
- (B) tenkovrstvá silikonová omítka 2 mm barva šedá RAL 7045
- (C) tenkovrstvá akrylátová mozaiková omítka 3 mm pepř a sůl
- (D) bezpečnostní značení žluto–černé RAL 1026 a RAL 7021

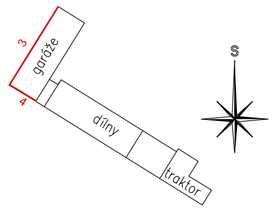

POZNÁMKA

KONEČNÝ VÝBĚR BAREV A BAREVNÉ ŘEŠENÍ BUDE KONZULTOVÁNO S TECHNICKÝM DOZOREM POVODÍ OHŘE NA ZÁKLADĚ PŘEDLOŽENÉHO BAREVNÉDO VZORNÍKU DODAVATELE.

V RÁMCI OPRAVY FASÁDY VYMĚNIT ČÁST KLEMPÍŘSKÝCH PRVKŮ – (DEŠŤ. SVODY, PARAPETY),

OPLECH. OKRAJŮ STŘECH (OKAPNÍ PL.) PONECHAT PŮVODNÍ.
VEŠKERÉ KLEMPÍŘSKÉ KONSTRUKCE JE NUTNÉ PŘED ZAHÁJENÍM JEJICH VÝROBY ZAMĚŘIT NA MÍSTĚ.

OPRAVA VNĚJŠÍCH A VNITŘNÍCH ROHŮ (koutů) – DO ROHŮ POUŽÍT KOVOVÉ ROHOVÉ LIŠTY S PRŮMYSLOVĚ NALEPENOU ARMOVACÍ SÍŤOVINOU.

KOLEM OKEN POUŽÍT PLASTOVÉ PROFILY PRO VYTVOŘENÍ PEVNÉHO, ALE DILATUJÍCÍHO SPOJE NA OKENNÍ VÝPLŇ.

SOUČÁSTÍ OPRAVY FASÁDY JE DEMONTÁŽ A ZPĚTNÁ MONTÁŽ VŠECH KONSTRUKCÍ KONSTRUKCÍ PŘIPEVNĚNÝCH NA FASÁDĚ (PŘÍSTŘEŠKY, ŽEBŘÍKY, HROMOSVOD, CEDULE)

STÁVAJÍCÍ OMÍTKA 100% OTLUČENÍ

OCELOVÉ KONTRUKCE BUDOU OTRYSKÁNY A OPĚT NATŘENY 1 X ZÁKLADOUVOU A 2X VRCHNÍ SYNTETICKOU BARVOU

BEZPEČNOSTNÍ ZNAČENÍ OKOLO VRAT BUDE OBNOVENO

navrhl:	P. DINDÁK	odp.proj.:	PAVEL DINDÁK
kraj:	KARLOVARSKÝ	stavební úřad:	CHEB
obec:	CHEB	stupeň:	DSJ
datum:	12.2017	zakázka číslo:	170719
investor:	POVODÍ OHŘE, BEZRUČOVA 4219, 430 03 CHOMUTOV		
místo stavby:	POVODÍ OHŘE CHEB, HRADIŠTĚ, TRŠNICKÁ 133		

KV ENGINEERING s.r.o.
ZÁVODU MÍRU 584/7, KARLOVY VARY
PSČ 360 17 www.kveng.cz info@kveng.cz
Tel.: 353447911 Fax: 353447929

Název projektu:

PD CHEB- OPRAVA A REKONSTRUKCE FASÁD 3 OBJEKTŮ

SO(PS):	S0 01 GARÁŽE A SKLADY (MŘÍŽE)
profese:	D.1.1 ARCHITEKTONICKÉ A STAVEBNĚ TECHNICKÉ ŘEŠENÍ
příloha:	POHLEDY 3 - 4 BAREVNÉ ŘEŠENÍ
číslo přílohy:	D.1.1.9
formát:	2 A4
měřítko:	1:100

Výkres je duševním majetkem firmy KV engineering spol. s r.o., nesmí být použit a kopírován třetí osobou, ji předán či jinak s ním nakládáno bez písemného souhlasu firmy KV engineering spol. s r.o.