

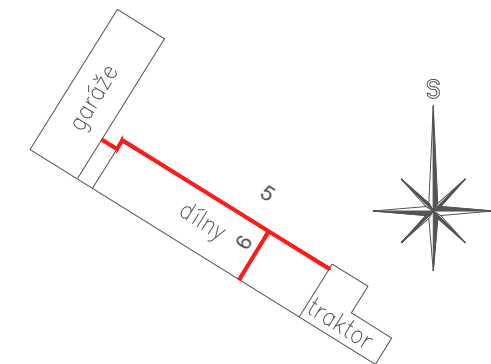


## DÍLNÝ POHLED 5

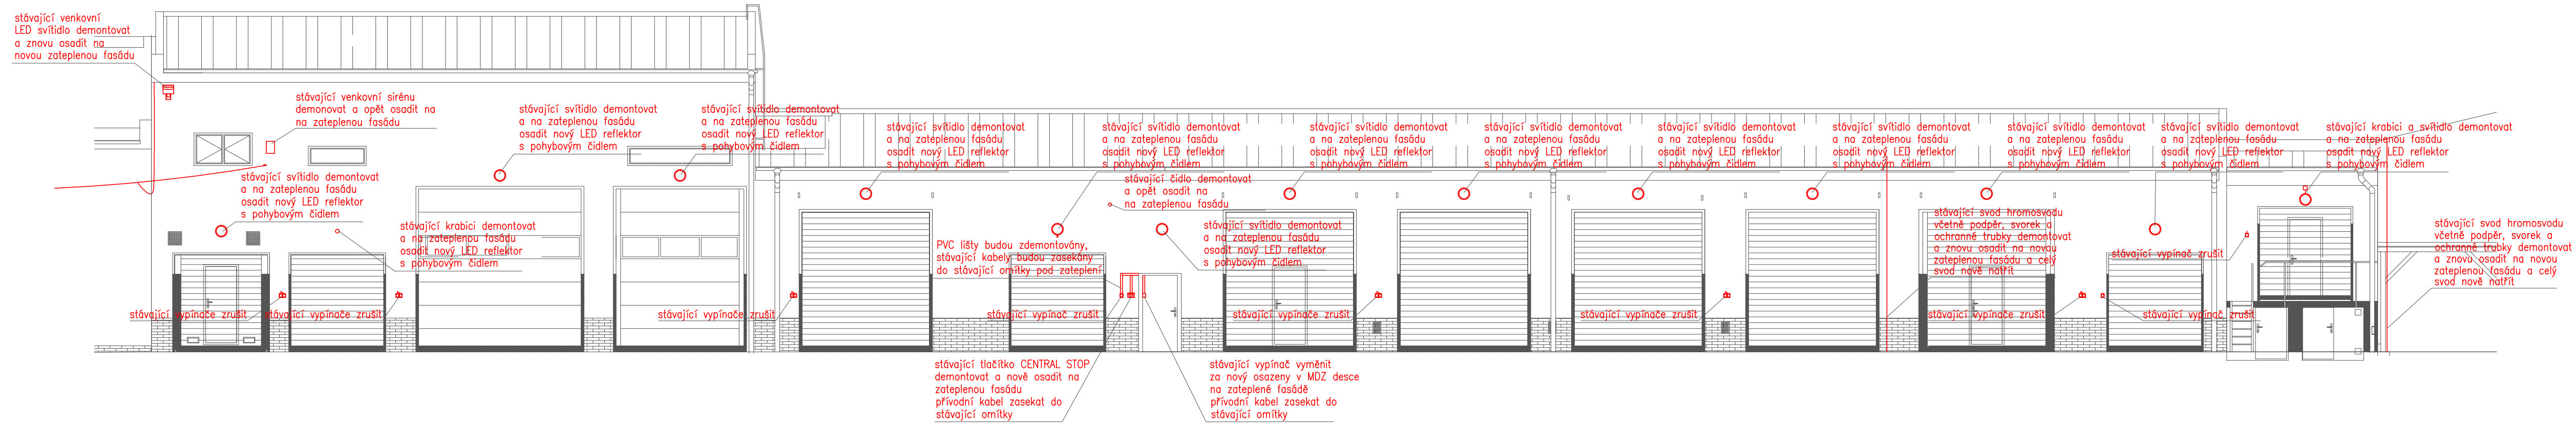

## DÍLNÝ POHLED 6

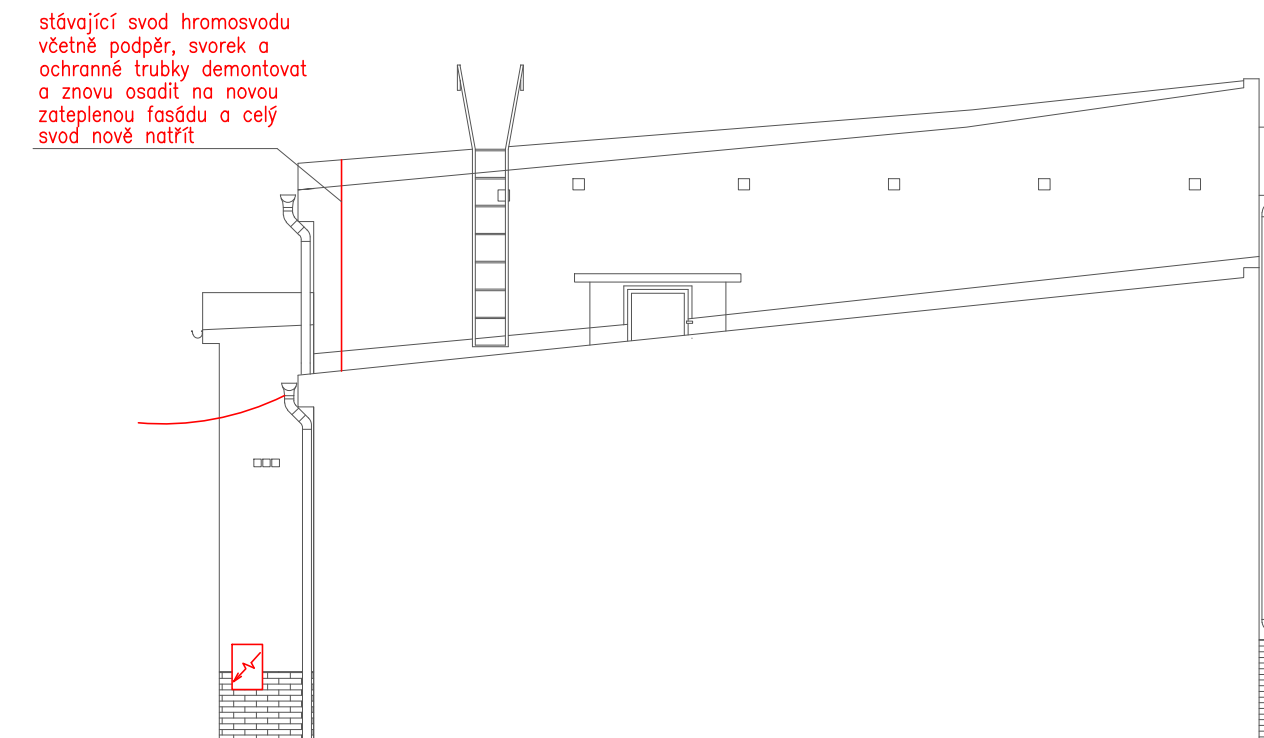

Napěťová soustava: 3+PE+N, 400/230V, 50Hz, TN-C-S  
Ochrana před úrazem el.proudem: základní–samočinným odpojením od zdroje

		Leopold Vlk ELEKTROPROJEKTY		Lesní 942 Chodov 357 35	IČO: 733 97 598 telefon: 604 358 616 mail: l-vlk@volny.cz	číslo paré :		
kraj:		Karlovarský				zakázka :	ELV-17-014	
obec :		Cheb				datum :	1/2018	
investor :		Povodí Ohře, Bezručova 4219, 430 03 Chomutov				stupeň projektu : DPS	formát : 4x4	
PD CHEB Opravy a rekonstrukce fasád 3 objektů S0 02 – Dílny, garáže a truhlárna Elektroinstalace silnoproud						navrhl :		Leopold Vlk
						odpovědný projektant :		Stanislav Brychta
						soubor:		Pohledy Cheb-elinst.dwg
Příloha:		Pohledy 5 a 6				měřítko:	1:100	číslo výkresu D.2.4
Projekt je duševním majetkem autora, nesmí být použit a kopírován třetí osobou, jí předán či jinak s ním nakládáno bez jeho písemného souhlasu.								