



Situační výkres širších vztahů

1:2880





1:10000

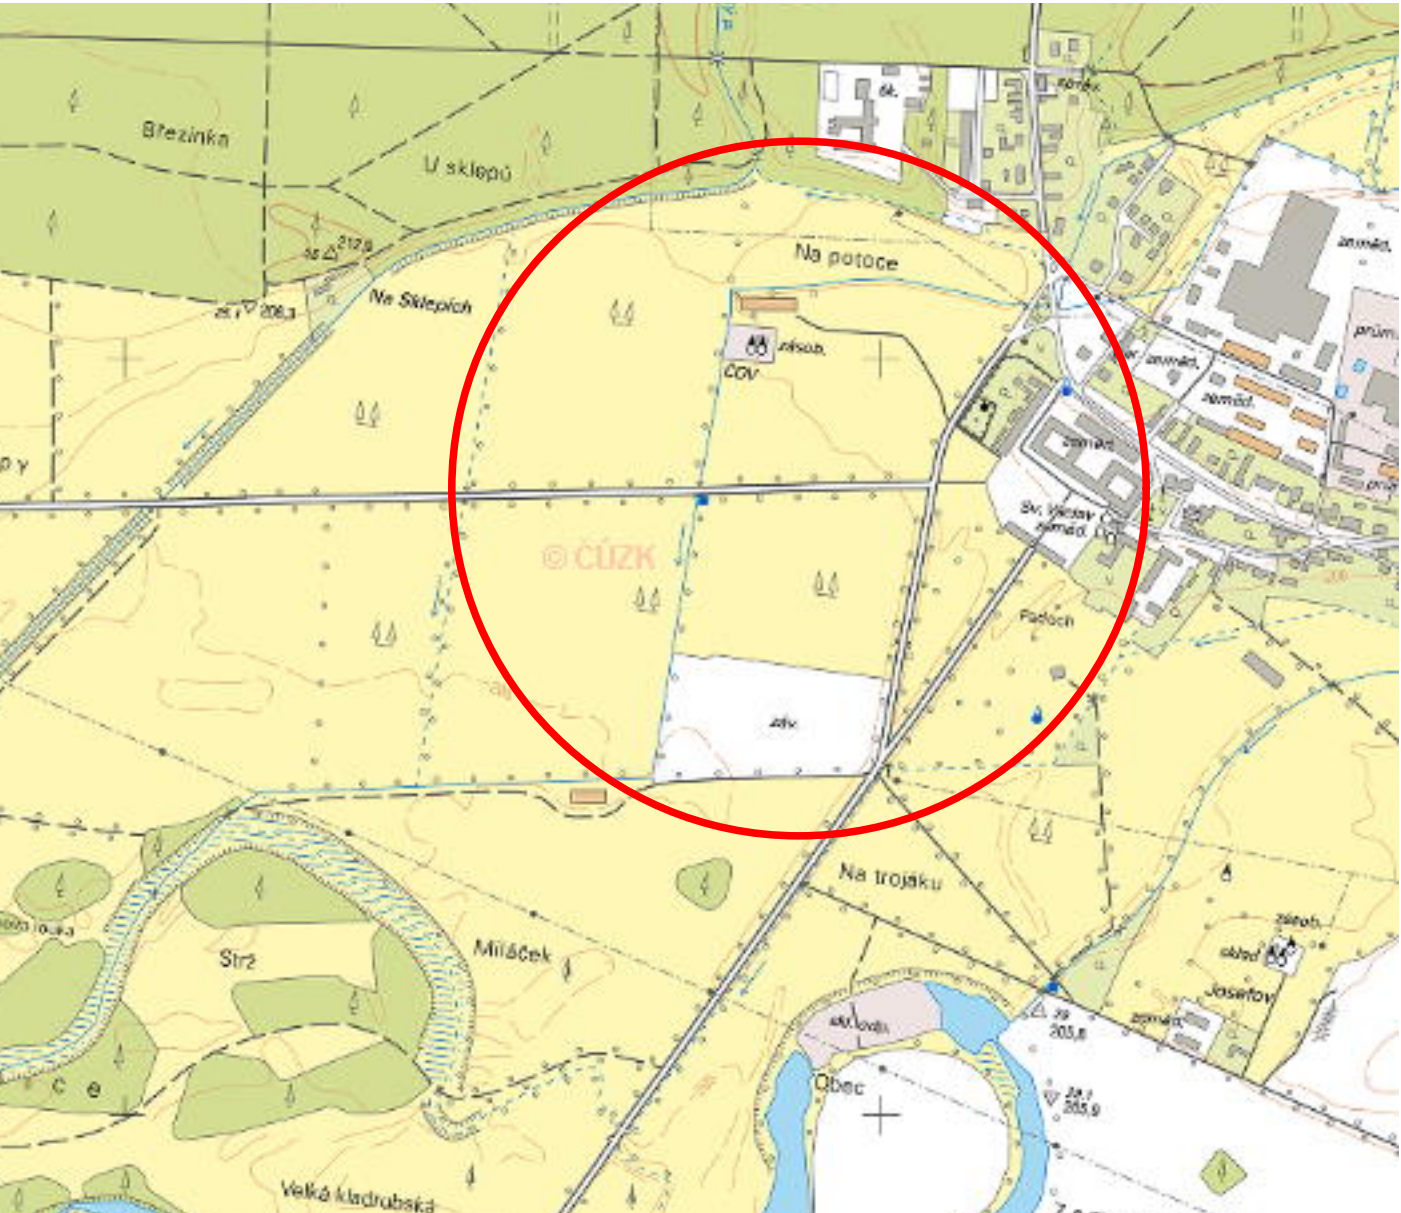



Zájmové území

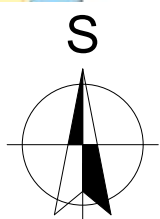



ZHOTOVITEL	VYPRACOVAL	ZODP. PROJEKTANT
PLP Projektstav s.r.o. Rosice 336, 538 34 Rosice	Ing. Václav Pohorský	Ing. Václav Pohorský tel. 776 850 534
INVESTOR Národní Hřebčín Kladruby nad Labem, s.p.o., Kladruby nad Labem 1, 533 14 Kladruby nad Labem		
Instalace sloupků zásuvkové skříně včetně svodů, datových a signálních kabelů k.ú. Kladruby nad Labem [665410], par.č. 894, 870, 873 a 872		
Profese: Situační výkresy		
Situační výkres širších vztahů		

FORMÁT	2×A4
DATUM	09/2017
STUPEŇ	ÚŘ
MĚŘITELNOST 1:10000, 1:2880	Č. VÝKRESU C.1