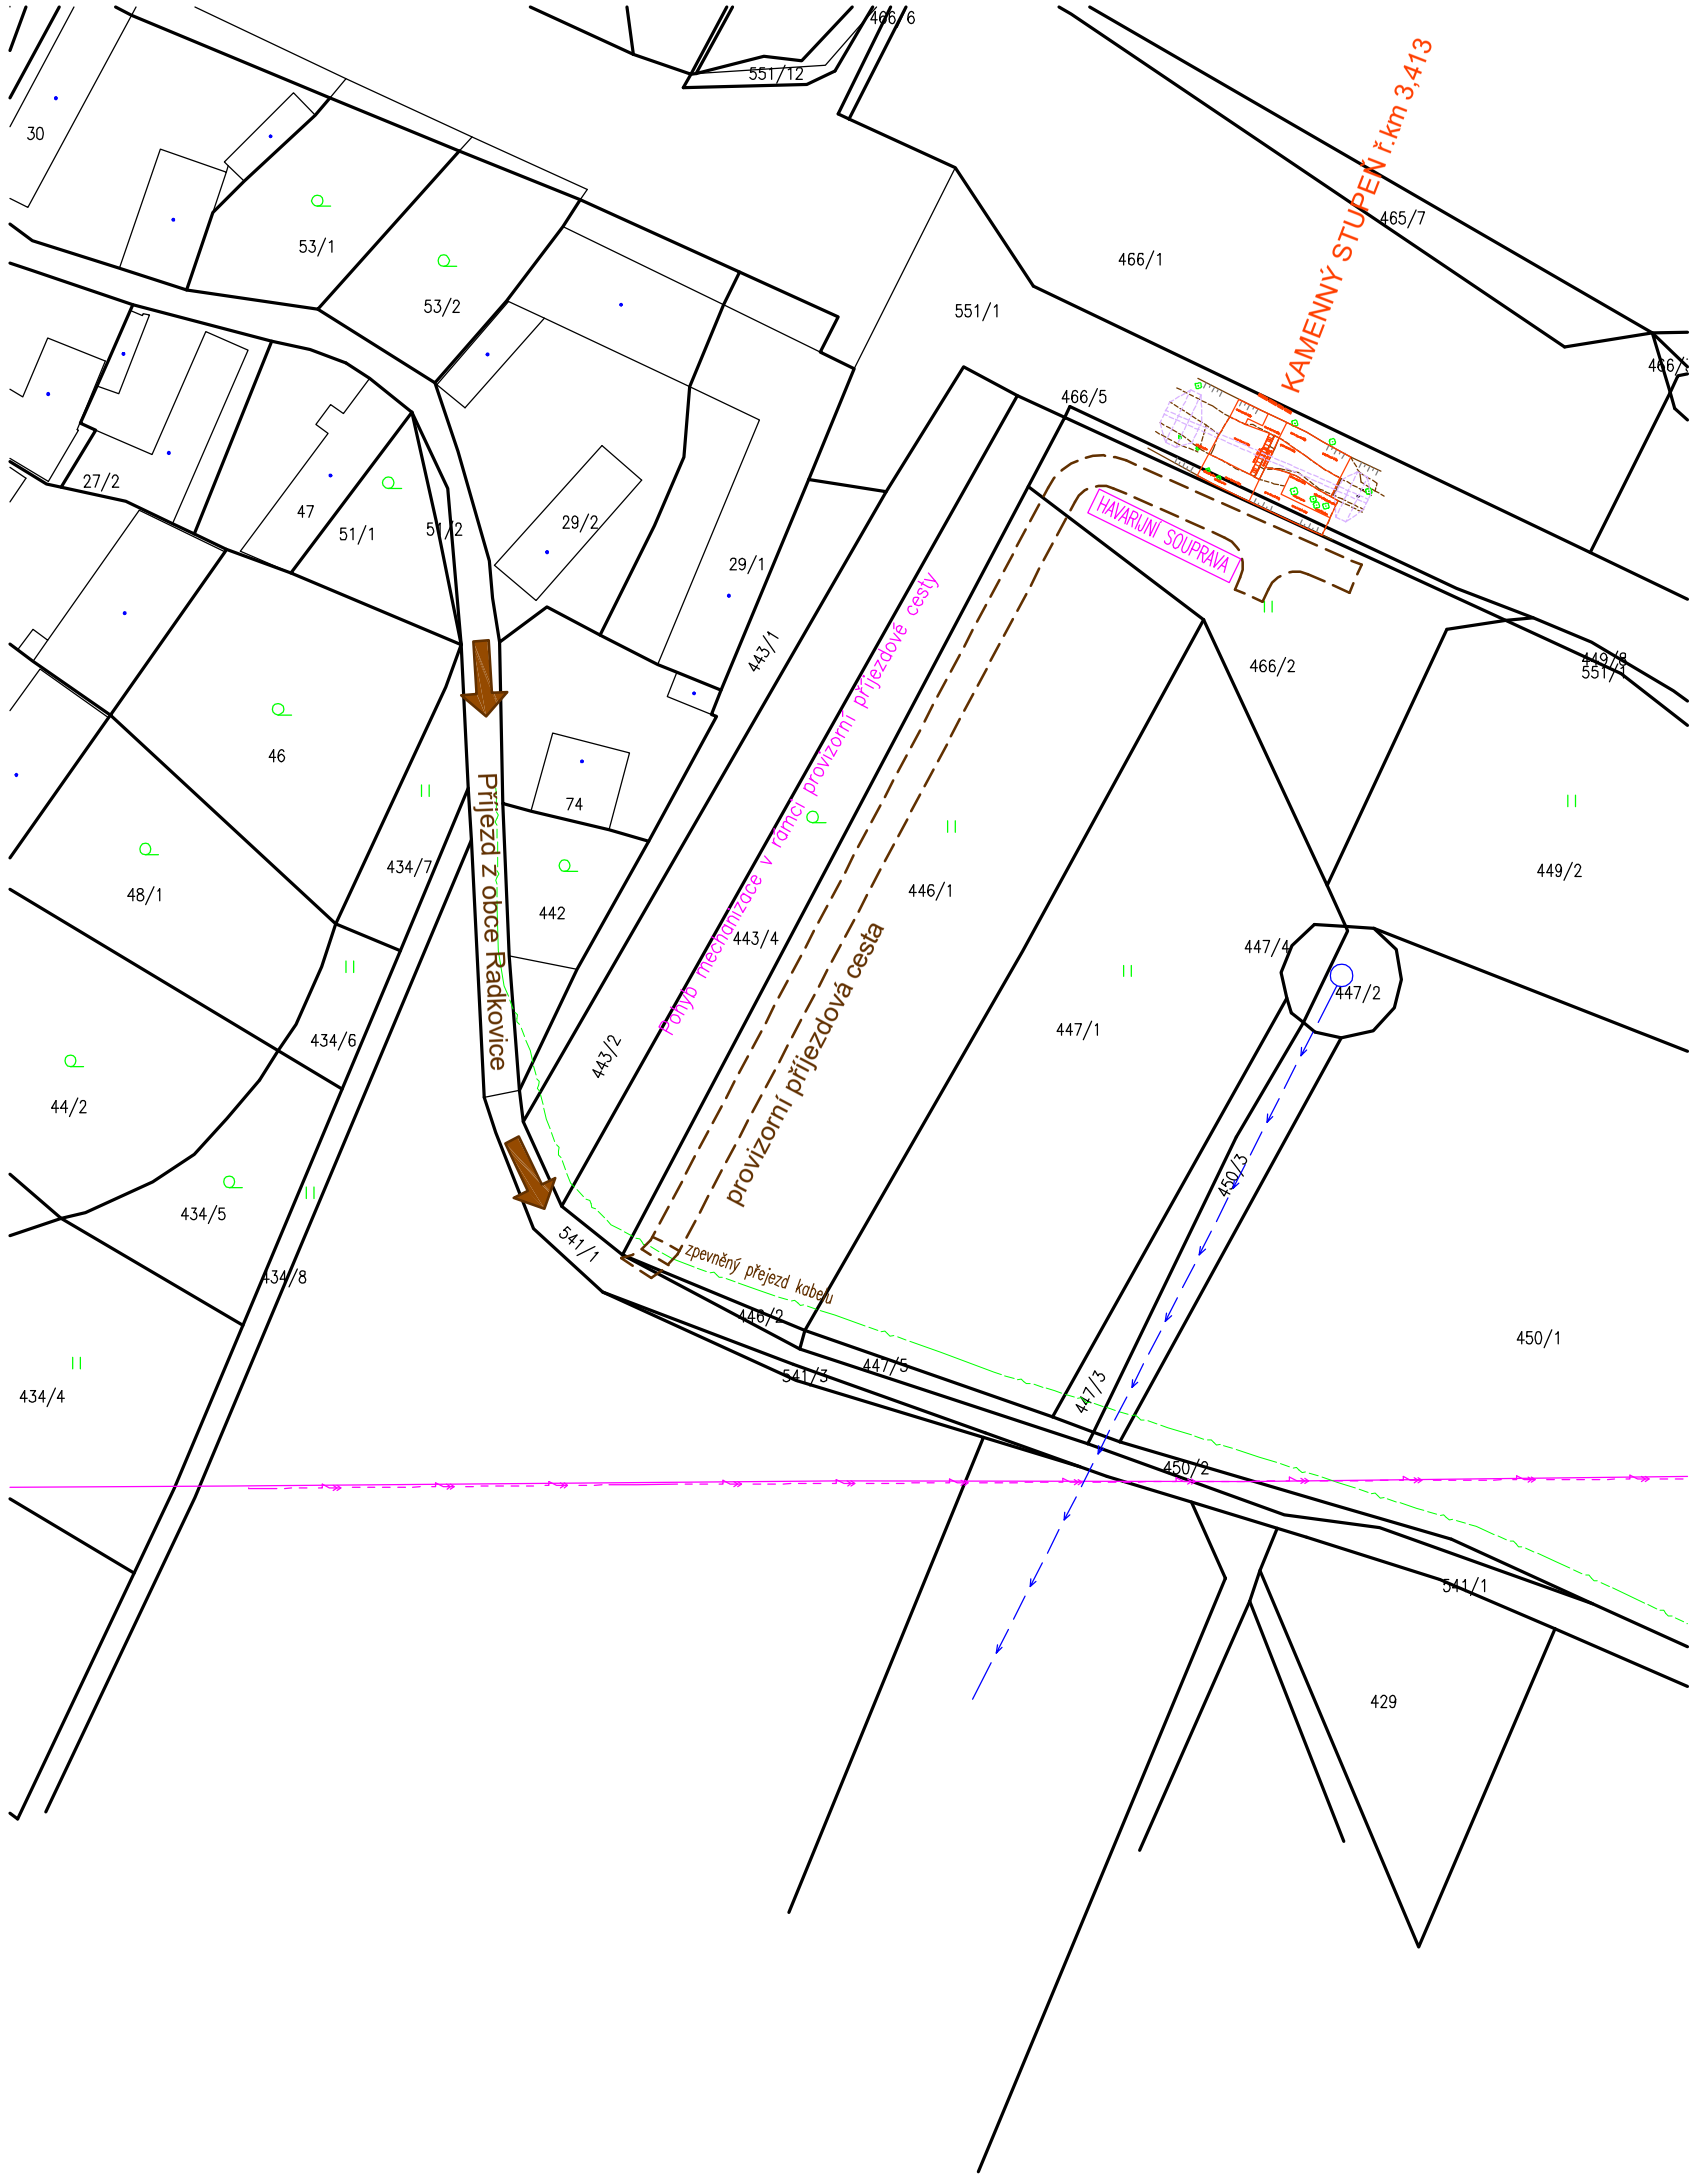

LEGENDA :

Stávající inženýrské sítě :

- Podzemní sdělovací vedení–CETIN
- Nadzemní vedení–ČEZ

Návrh :

- Navrhované stavební úpravy
- Provizorní příjezdová cesta po dobu stavby

VYPRACOVAL Ing. Jiří Tägl	ZODPOVĚDNÝ PROJEKTANT Ing. Jiří Tägl	**Ing. Jiří Tägl** Měchurova 354, Klatovy 339 01 IČO: 743 69 741 tel. 732 987 356 projekce vodohospodářských staveb inženýrská činnost, autorizace ČKAIT 0201489
INVESTOR Povodí Vltavy s.p., Holečkova 3178/8, 150 00 Praha 5		MĚŘÍTKO 1:1000
AKCE Příchovický potok, ř.km 1.911, 2.061, 2.161, 2.335, 3.413 oprava kamenných stupňů		DATUM 07/2017
		STUPEŇ PROJEKTU DSP+ZDS
NÁZEV PŘÍLOHY SCHÉMA STAVENIŠTĚ - díl 2		ČÍSLO PŘÍLOHY KOPIE