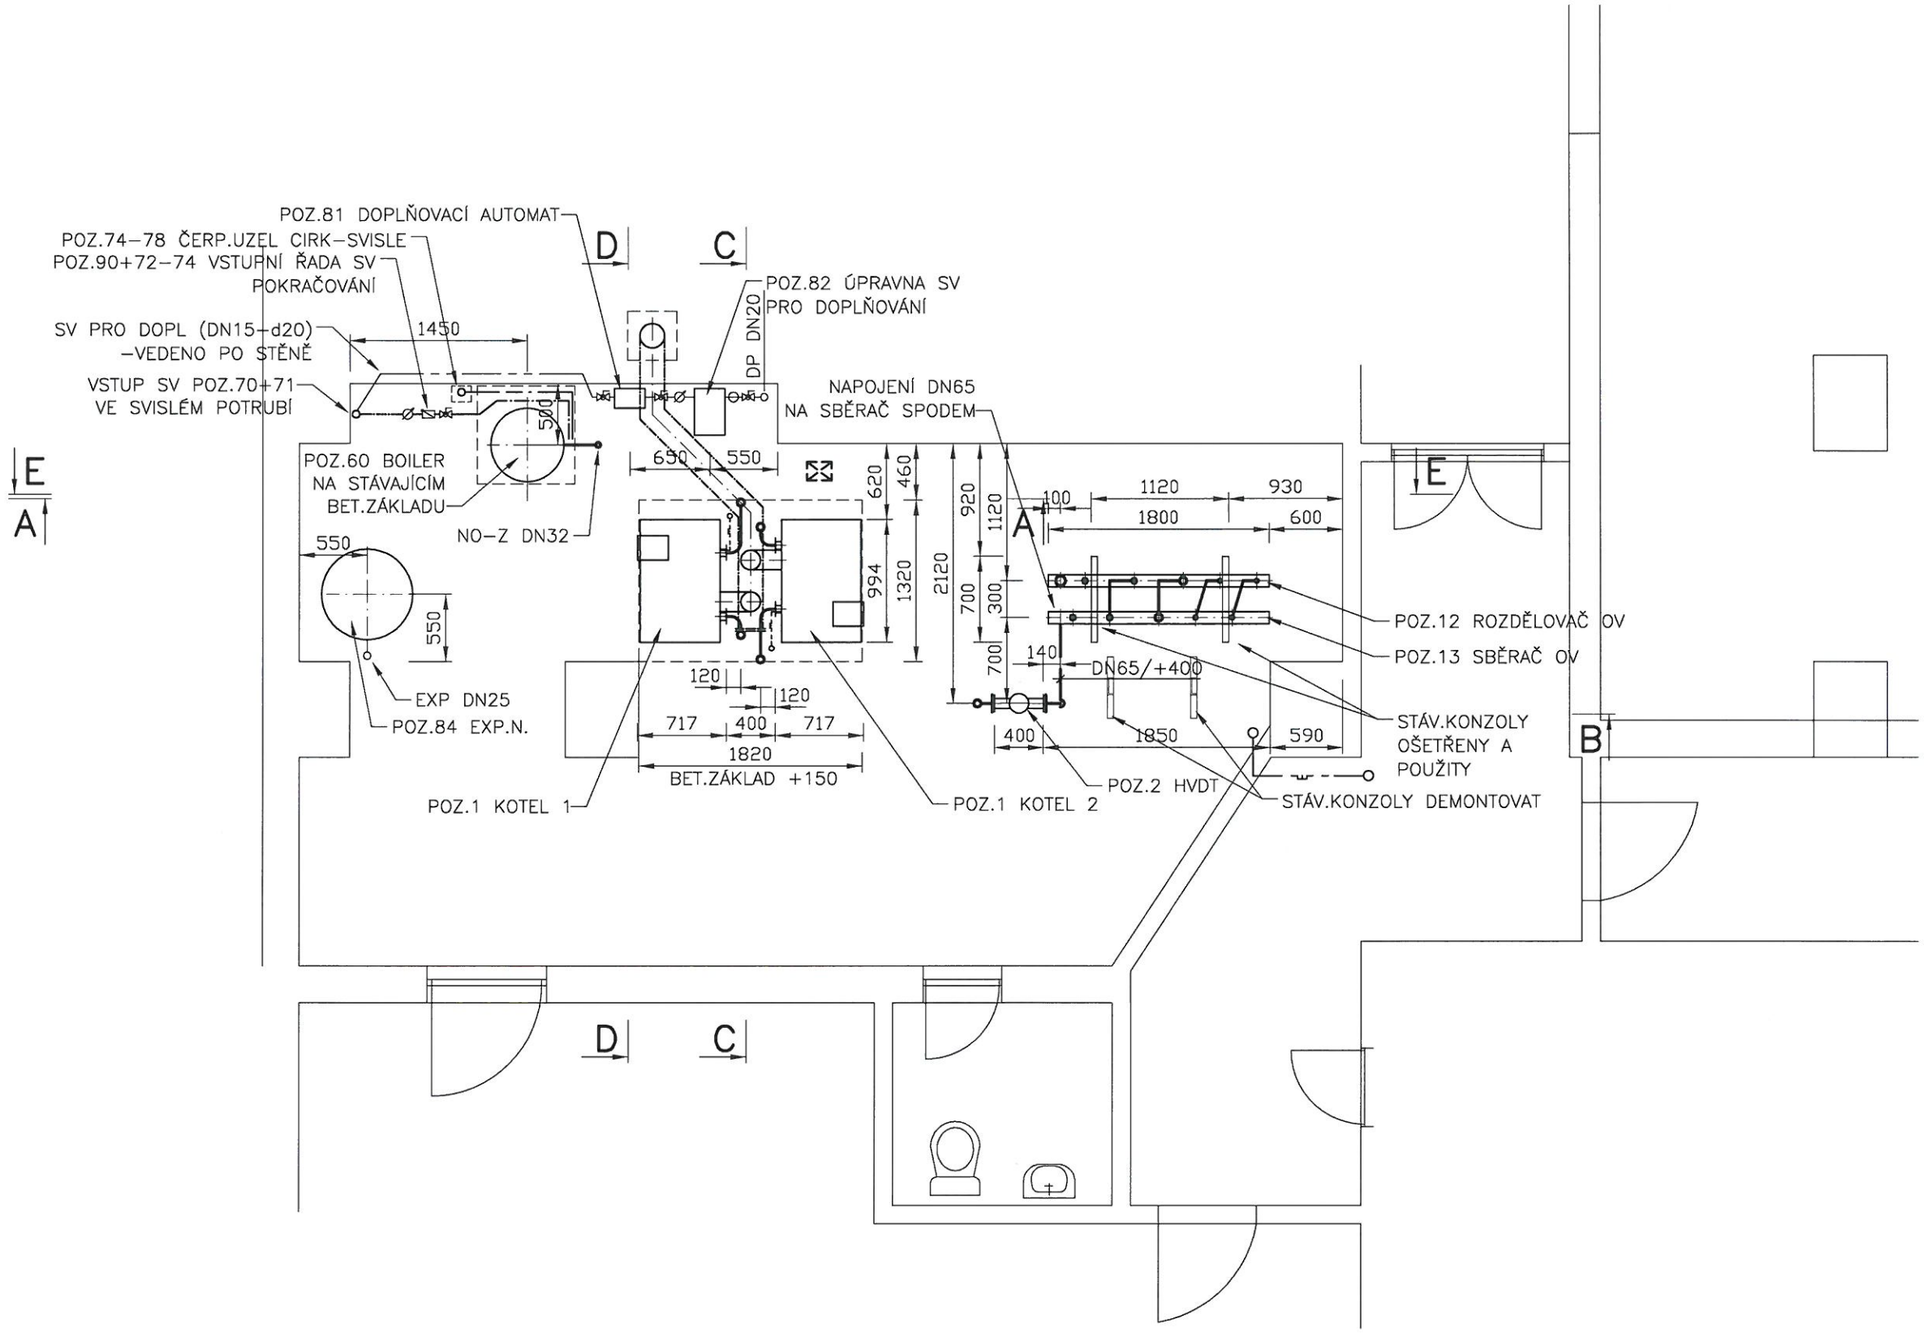

LEGENDA POTRUBÍ

PLYN	ROZVOD PLYNU
UT–P	POTRUBÍ TOP.VODY
UT–Z	POTRUBÍ TOP.VODY
SV	POTRUBÍ STUD.VODY
TV	POTRUBÍ TEPLÉ VODY
C	POTRUBÍ CIRKULACE
EXP	EXP. A DOPLŇOVACÍ POTRUBÍ
	TG ZAŘÍZENÍ
	STÁVAJÍCÍ POTRUBÍ SLABĚ
N.M.	NAPOJOVACÍ MÍSTO

POZICE VIZ SPECIFIKACE MATERIÁLU
NAPOJOVACÍ MÍSTA A VÝŠKOVÉ UMÍSTĚNÍ NUTNO UPRAVIT PŘI MONTÁŽI

ZODP.PROJEKTANT:	Ing Petr Marek	CZ TEPLO s.r.o. Praha 4, Ledařská 433/9	
VYPRACOVAL:	Vladimír Vandrovec		
NÁZEV STAVBY:	Rekonstrukce plynové kotelny v objektu ÚZEI		
MÍSTO STAVBY:	Praha 2, Mánesova 1453/75		
OBJ.:	D.1 Technologická část	STUPEŇ: DpVZ	DATUM: ŘÍJEN 2017
NÁZEV VÝKRESU:	PŮDORYS KOTELNY–POD 1,5m	MĚŘÍTKO: 1:50	Č.VÝKR.: 1383/17.D.1–04
		Č.ZAK.: 1383/17	