
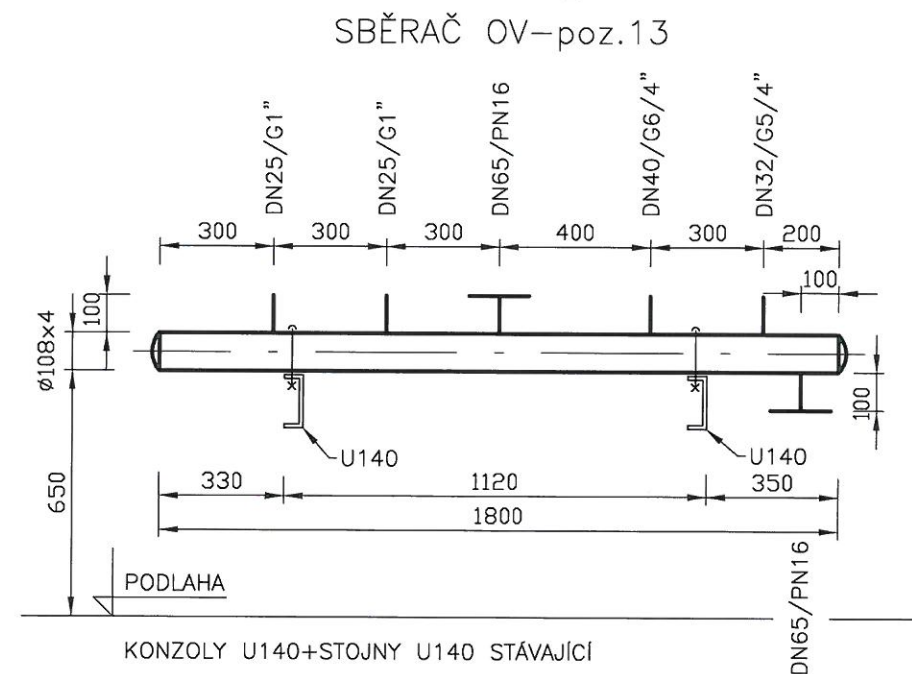
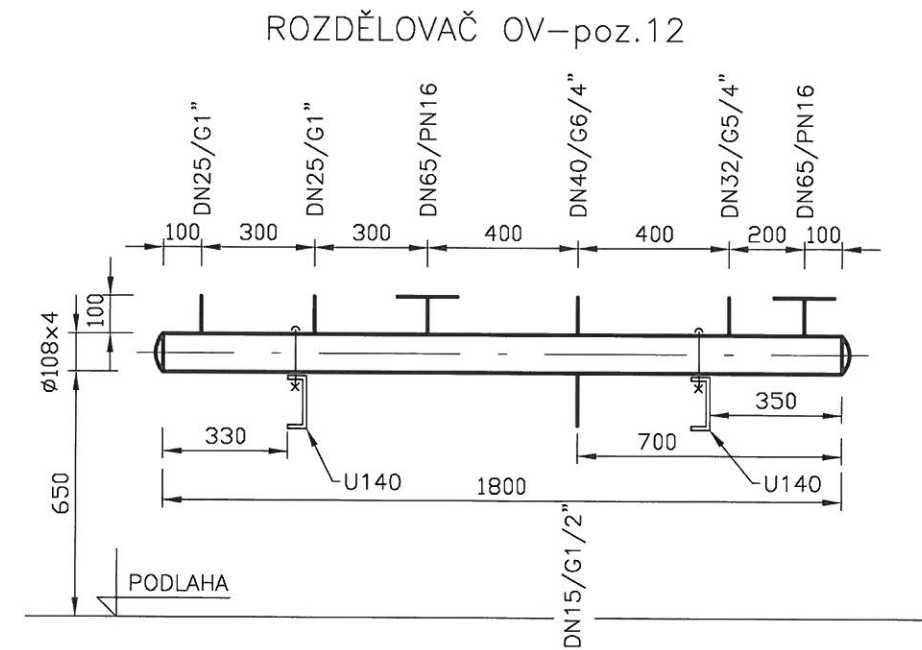



KONSTRUKCE SVAŘENA

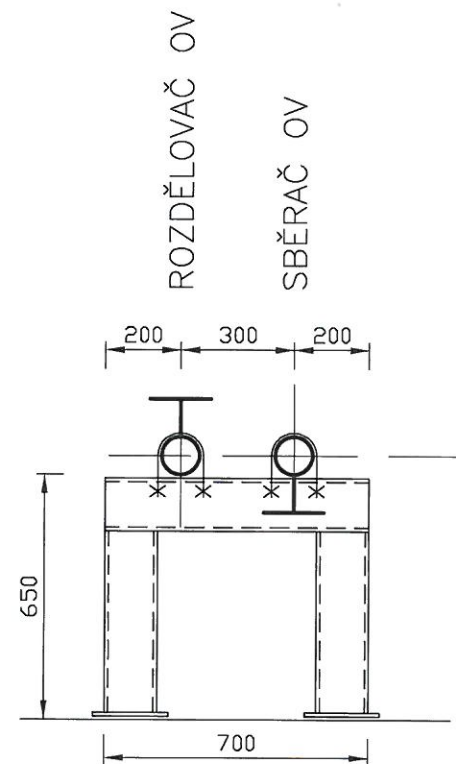

POZICE VIZ SPECIFIKACE MATERIÁLU
NAPJOVACÍ MÍSTA A VÝŠKOVÉ UMÍSTĚNÍ NUTNO UPRAVIT PŘI MONTÁŽI

ZODP.PROJEKTANT:	Ing Petr Marek		
VYPRACOVAL:	Vladimír Vandrovec		
NÁZEV STAVBY:	Rekonstrukce plynové kotelny v objektu ÚZEI	CZ Teplo s.r.o. Praha 4, Ledařská 433/9	
MÍSTO STAVBY:	Praha 2, Mánesova 1453/75		
OBJ.:	D.1 Technologická část	STUPEŇ: DpVZ	DATUM: ŘÍJEN 2017
NÁZEV VÝKRESU:	DETAILY-ROZDĚLOVAČE, OK	MĚŘÍTKO: 1:20	Č.VÝKR.: 1383/17.D.1-11
		Č.ZAK.: 1383/17	