


ŽENY

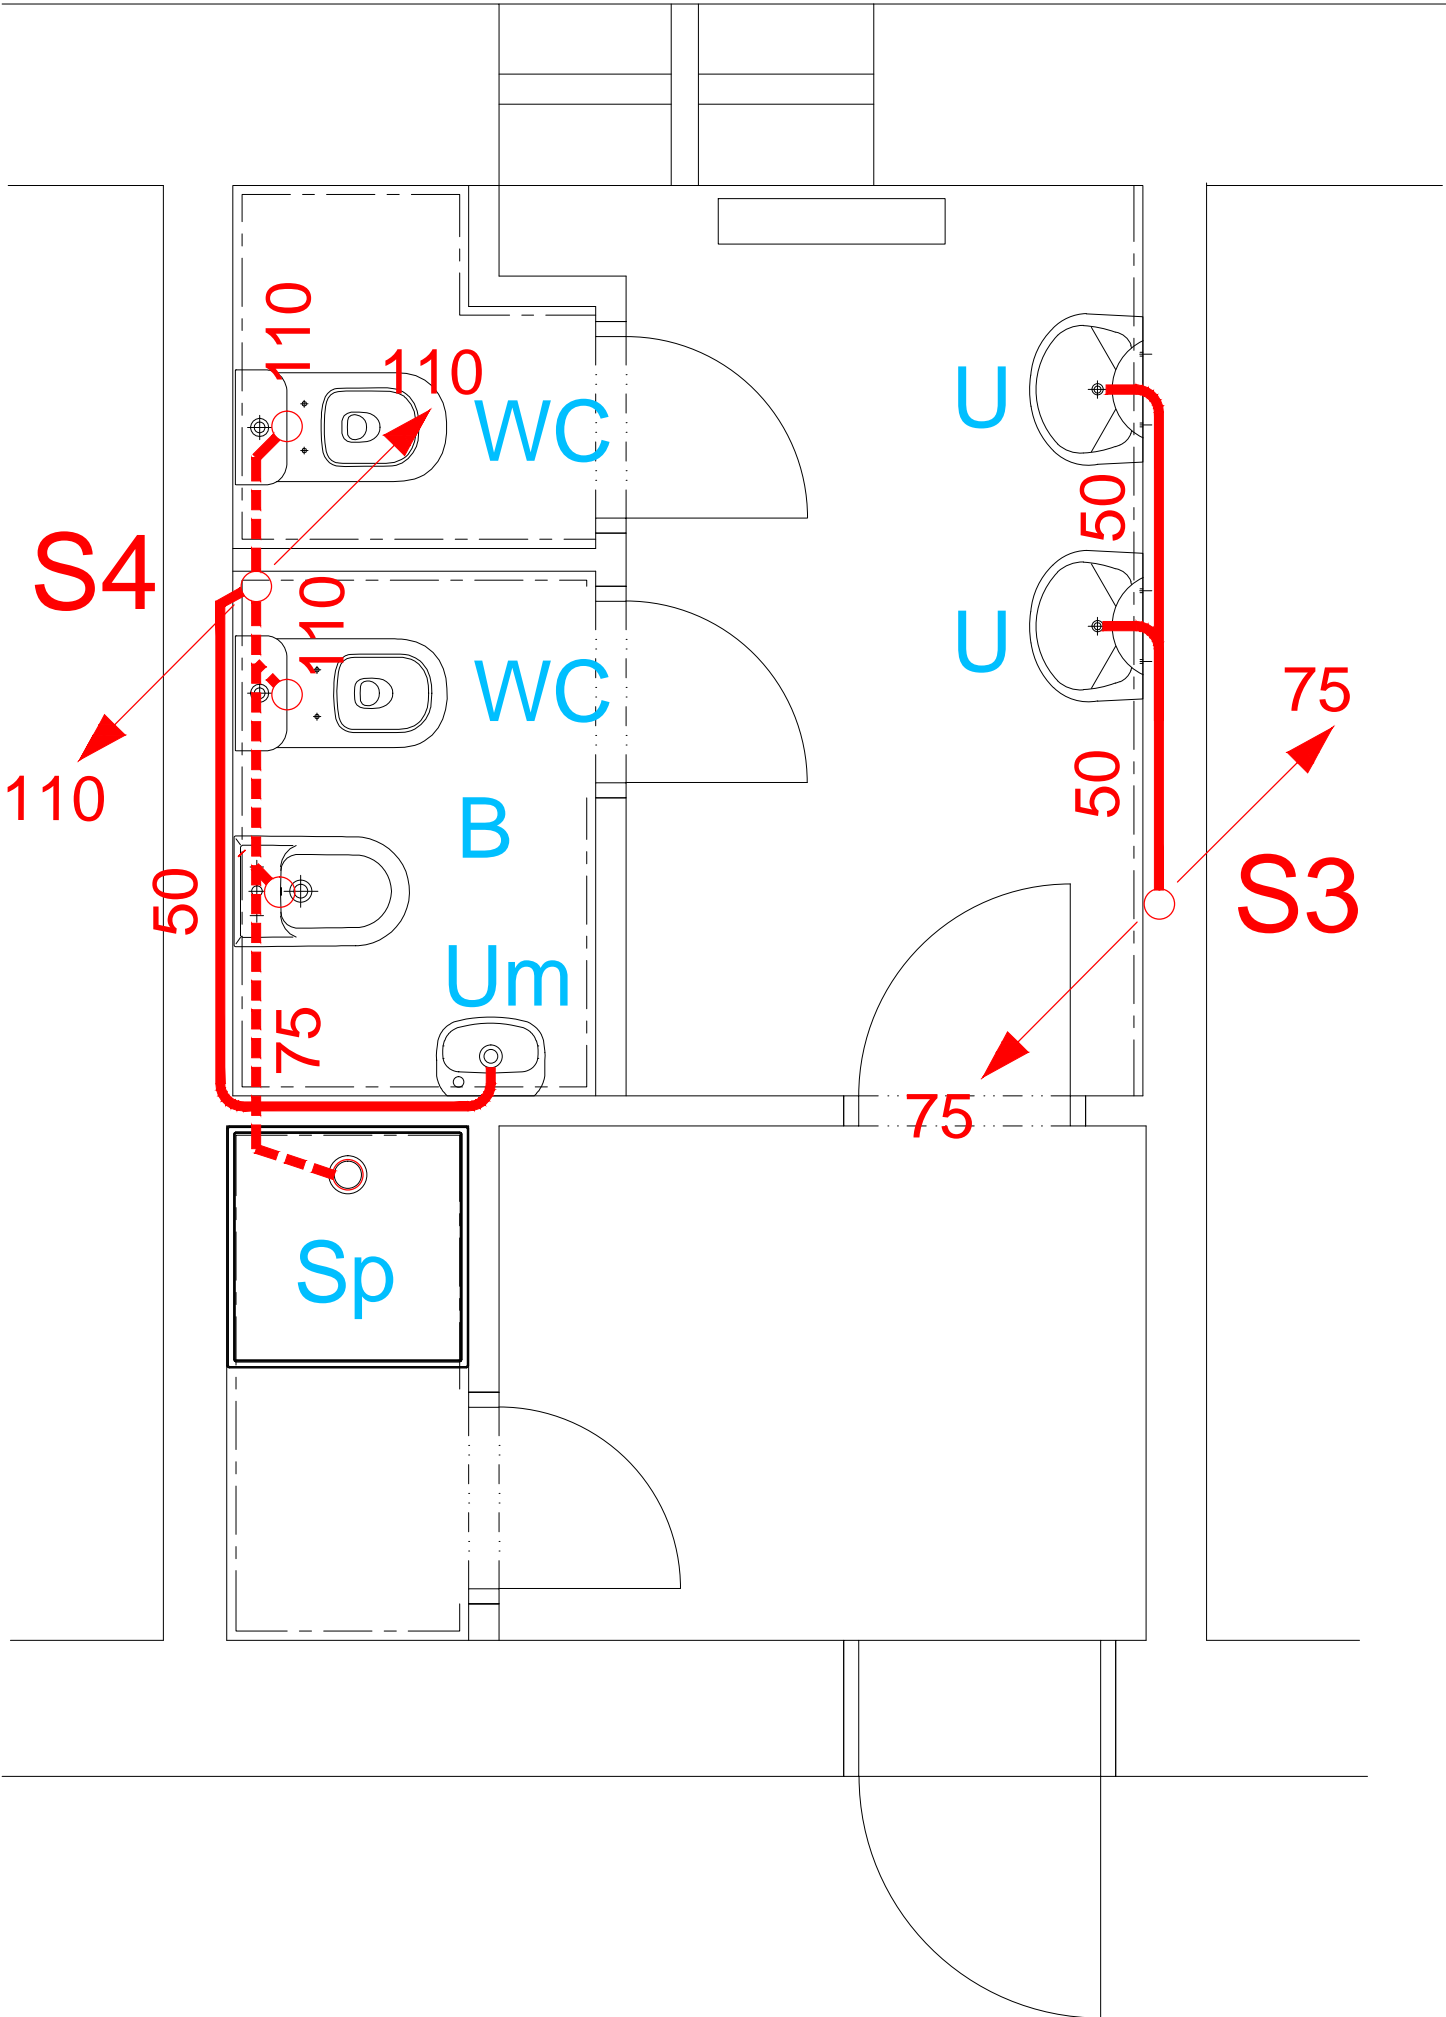

LEGENDA ZAŘIZOVACÍCH PŘEDMĚTŮ

- U umyvadlo hranaté; 60x46cm s otv. - bílá
- SMĚŠOVACÍ BATERIE STOJÁNKOVÁ PÁKOVÁ CHROM BEZ VÝP.
- Um umývatko; 45x25cm s otv. vpravo - bílá
- SMĚŠOVACÍ BATERIE STOJÁNKOVÁ PÁKOVÁ CHROM BEZ VÝP.
- WC klozet kombi, odpad svislý - bílá
- B WC nádrž keramická pravoúhlá, 3/6l - bílá
- bidet závěsný - bílá
- baterie bidetová
- Vý výlevka keramická - bílá
- Sp mřížka k výlkevce sklopná - chrom
- SPRCHOVÉ STÁNÍ, baterie páková sprchová - chrom
- sprchový set II - chrom
- Pi PISOÁR VČ. SPLACHOVAČE pisoár, zadní přívod i odpad - bílá
- VP PODLAHOVÁ VPUST DN75

PROSTUPY STROPY BUDOU OPATŘENY PROTIPOŽÁRNÍMI MANŽETAMI.
SVISLÁ ODPADNÍ POTRUBÍ A PŘIPOJOVACÍ POTRUBÍ - MAT. PP-HT
LEŽATÁ SVODNÁ POTRUBÍ V ZEMI - PVC KG.

HIP	ZODP.PROJEKTANT	PROJEKTANT	KRESLIL	ING.JIŘÍ MACHOVEC PROJEKTOVÁ ČINNOST VE VÝSTAVBĚ VĚNHUDOVA 31, 613 00 BRNO IČ: 724 00 935 TEL.:+420 539 002 524 http://www.mjprojekt.technic.cz http://www.mjprojekt.eu	
ING.MACHOVEC	ING.MACHOVEC	ING.MACHOVEC	ING.MACHOVEC		
		<i>Machovec</i>	<i>Machovec</i>		
MÍSTO AKCE: ÚKZÚZ, Květná 173/19, 603 00 Brno				FORMÁT	2A4
INVESTOR: ÚKZÚZ, Hroznová 63/2, 603 00 Brno				DATUM	10/2017
AKCE: STAVEBNÍ ÚPRAVY HYGIENICKÝCH ZAŘÍZENÍ V BUDOVĚ ÚKZÚZ KVĚTNÁ				ÚČEL	DPS
				Č.ZAKÁZKY	34-2017
				ARCH.Č.	34-2017
OBJEKT: ZTI				MĚŘÍTKO	VÝKRES Č.
PŘÍLOHA PŮDORYS 3.NP - KANALIZACE				1:25	04

Tento výkres používá ochrany dle zákona č. 121/2000 Sb. (autorský zák.). Originál tohoto výkresu a návrh řešení na něm zobrazené jsou majetkem autora. ©
Bez souhlasu autora není možné tuto dokumentaci kopírovat a ani nijak veřejně rozšiřovat.