


POPIS BOURACÍCH PRACÍ :

- BUDOU DEMONTOVÁNY ZAŘÍZOVACÍ PŘEDMĚTY
- BUDE ODSTRANĚN STÁVAJÍCÍ OBKLAD
- BUDOU DEMONTOVÁNY STÁVAJÍCÍ DVEŘE VČETNĚ ZÁRUBNÍ
- BUDOU VYBOURÁNY STÁVAJÍCÍ PŘÍČKY
- BUDE ODSTRANĚNA STÁVAJÍCÍ KERAMICKÁ DLAŽBA
- BUDOU ODSTRANĚNY STÁVAJÍCÍ ROZVODY VODY A KANALIZACE

LEGENDA MATERIÁLŮ:

- | STÁVAJÍCÍ KONSTRUKCE | BOURANÉ KONSTRUKCE |
|---|---|
|  |  |

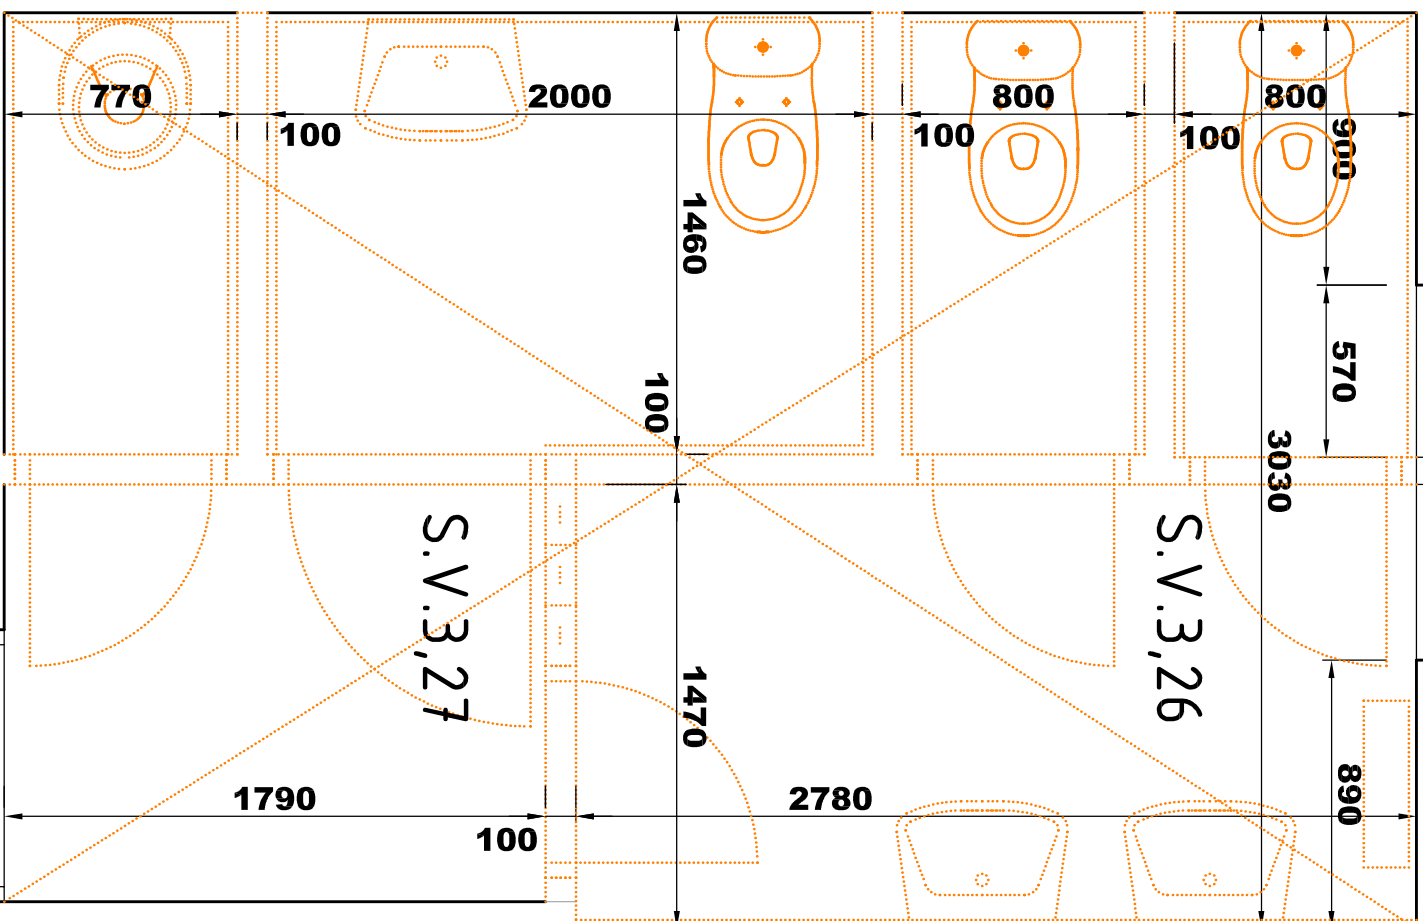

VĚD.PROJEKTANT	PROJEKTANT	KRESLIL
ING.Š.KOLAJOVÁ	ING.Š.KOLAJOVÁ	ING.Š.KOLAJOVÁ
MÍSTO AKCE: ÚKZÚZ, Květná 173/19, 603 00 Brno		
INVESTOR:	ÚKZÚZ, Hroznová 63/2, 603 00 Brno	
AKCE:	STAVEBNÍ ÚPRAVY HYGIENICKÝCH ZARÍZENÍ V BUDOVE ÚKZÚZ KVĚTNÁ	
OBJEKT:		
NÁZEV	PŮDORYS 1.NP- BOURACÍ PRÁCE	
MĚŘÍTKO	1:25	
VÝKRES Č.	D.1.1.7	