


POPIS BOURACÍCH PRACÍ :

- BUDOU DEMONTOVÁNY ZAŘÍZOVACÍ PŘEDMĚTY
- BUDE ODSTRANĚN STÁVAJÍCÍ OBKLAD
- BUDOU DEMONTOVÁNY STÁVAJÍCÍ DVEŘE VČETNĚ ZÁRUBNÍ
- BUDOU VYBOURÁNY STÁVAJÍCÍ PŘÍČKY
- BUDE ODSTRANĚNA STÁVAJÍCÍ KERAMICKÁ DLAŽBA
- BUDOU ODSTRANĚNY STÁVAJÍCÍ ROZVODY VODY A KANALIZACE
- BUDE ODSTRANĚN STÁVAJÍCÍ SDK KRYT ROZVODŮ
- BUDE VYBOURÁNA ČÁST PODLAHY PRO UMÍSTĚNÍ NOVÝCH LEŽATÝCH ROZVODŮ ZTI


LEGENDA MATERIÁLŮ:

- STÁVAJÍCÍ KONSTRUKCE
- BOURANÉ KONSTRUKCE

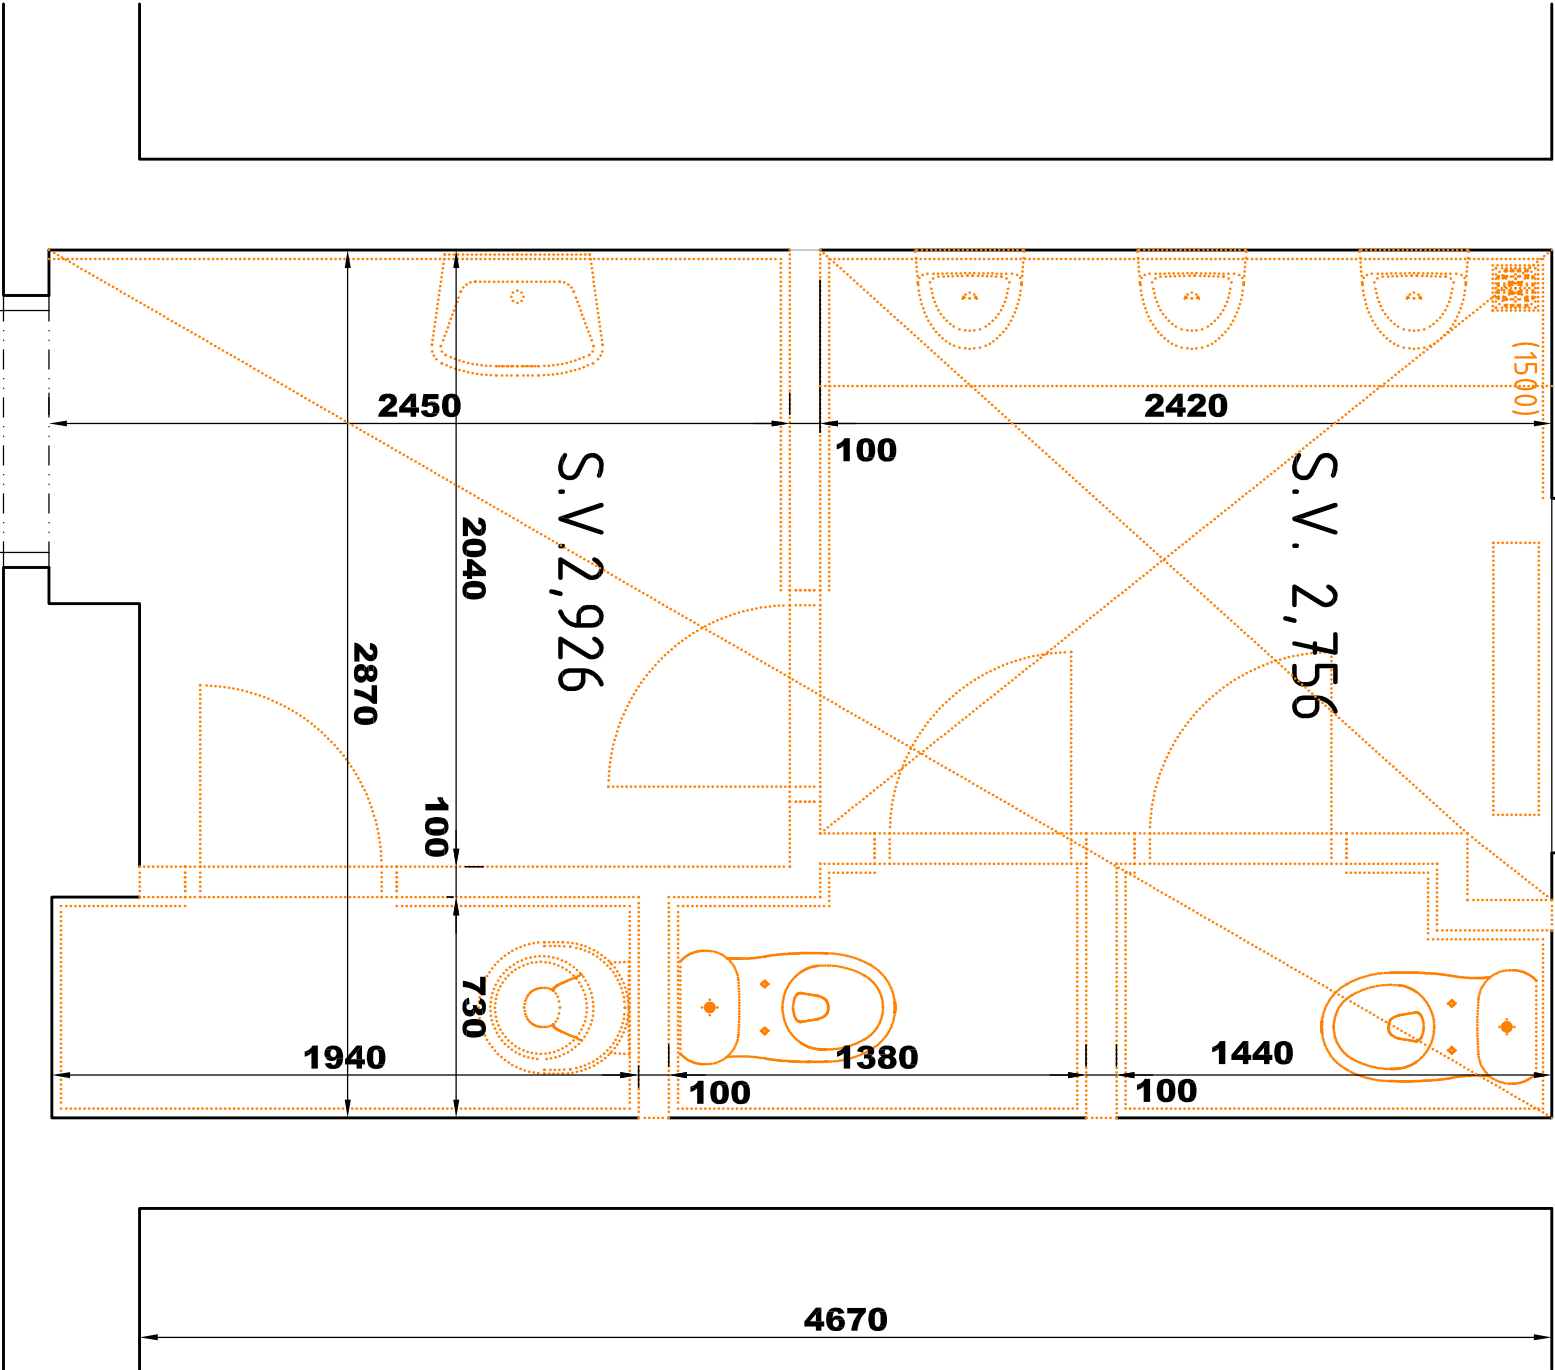

VED.PROJEKTANT		PROJEKTANT	KRESLIL
ING.ŠKOLAJOVÁ		ING.ŠKOLAJOVÁ	ING.ŠKOLAJOVÁ
MÍSTO AKCE: ÚKZÚZ, Květná 173/19, 603 00 Brno			
INVESTOR: ÚKZÚZ, Hroznová 63/2, 603 00 Brno			
AKCE:		FORMÁT	
STĚYEBNÍ ÚPRAVY HYGIENICKÝCH ZAŘÍZENÍ V BUDOVĚ ÚKZÚZ KVĚTNÁ		DATUM	
		ÚČEL	
		Č.ZAKÁZKY	
OBJEKT:		ARCH.Č.	
NÁZEV	MĚŘÍTKO		
PŮDORYS 1.PP- BOURACÍ PRÁCE	1:25		
	VÝKRES Č.		
	D.1.1.6		

ATELIER
2007



Ing. Šárka KOLAJOVÁ
PROJEKČNÍ A INŽENYRSKÁ ČINNOST
Právník s.r.l. s úř. zaps.
IČ: 680 293 616 00 Brno
tel. +420 739 148 268

Právník s.r.l. s úř. zaps.
IČ: 680 293 616 00 Brno
povinně se jeví s příř. Věrn.

ING. ŠÁRKA KOLAJOVÁ

PROJEKČNÍ A INŽENYRSKÁ ČINNOST

BRNOVA 584, 601 00 Brno

TEL: +420 729 148 288

ATELIER 2007

Průmysl a architektura

podnikáme s spolehlivostí