


MUŽI

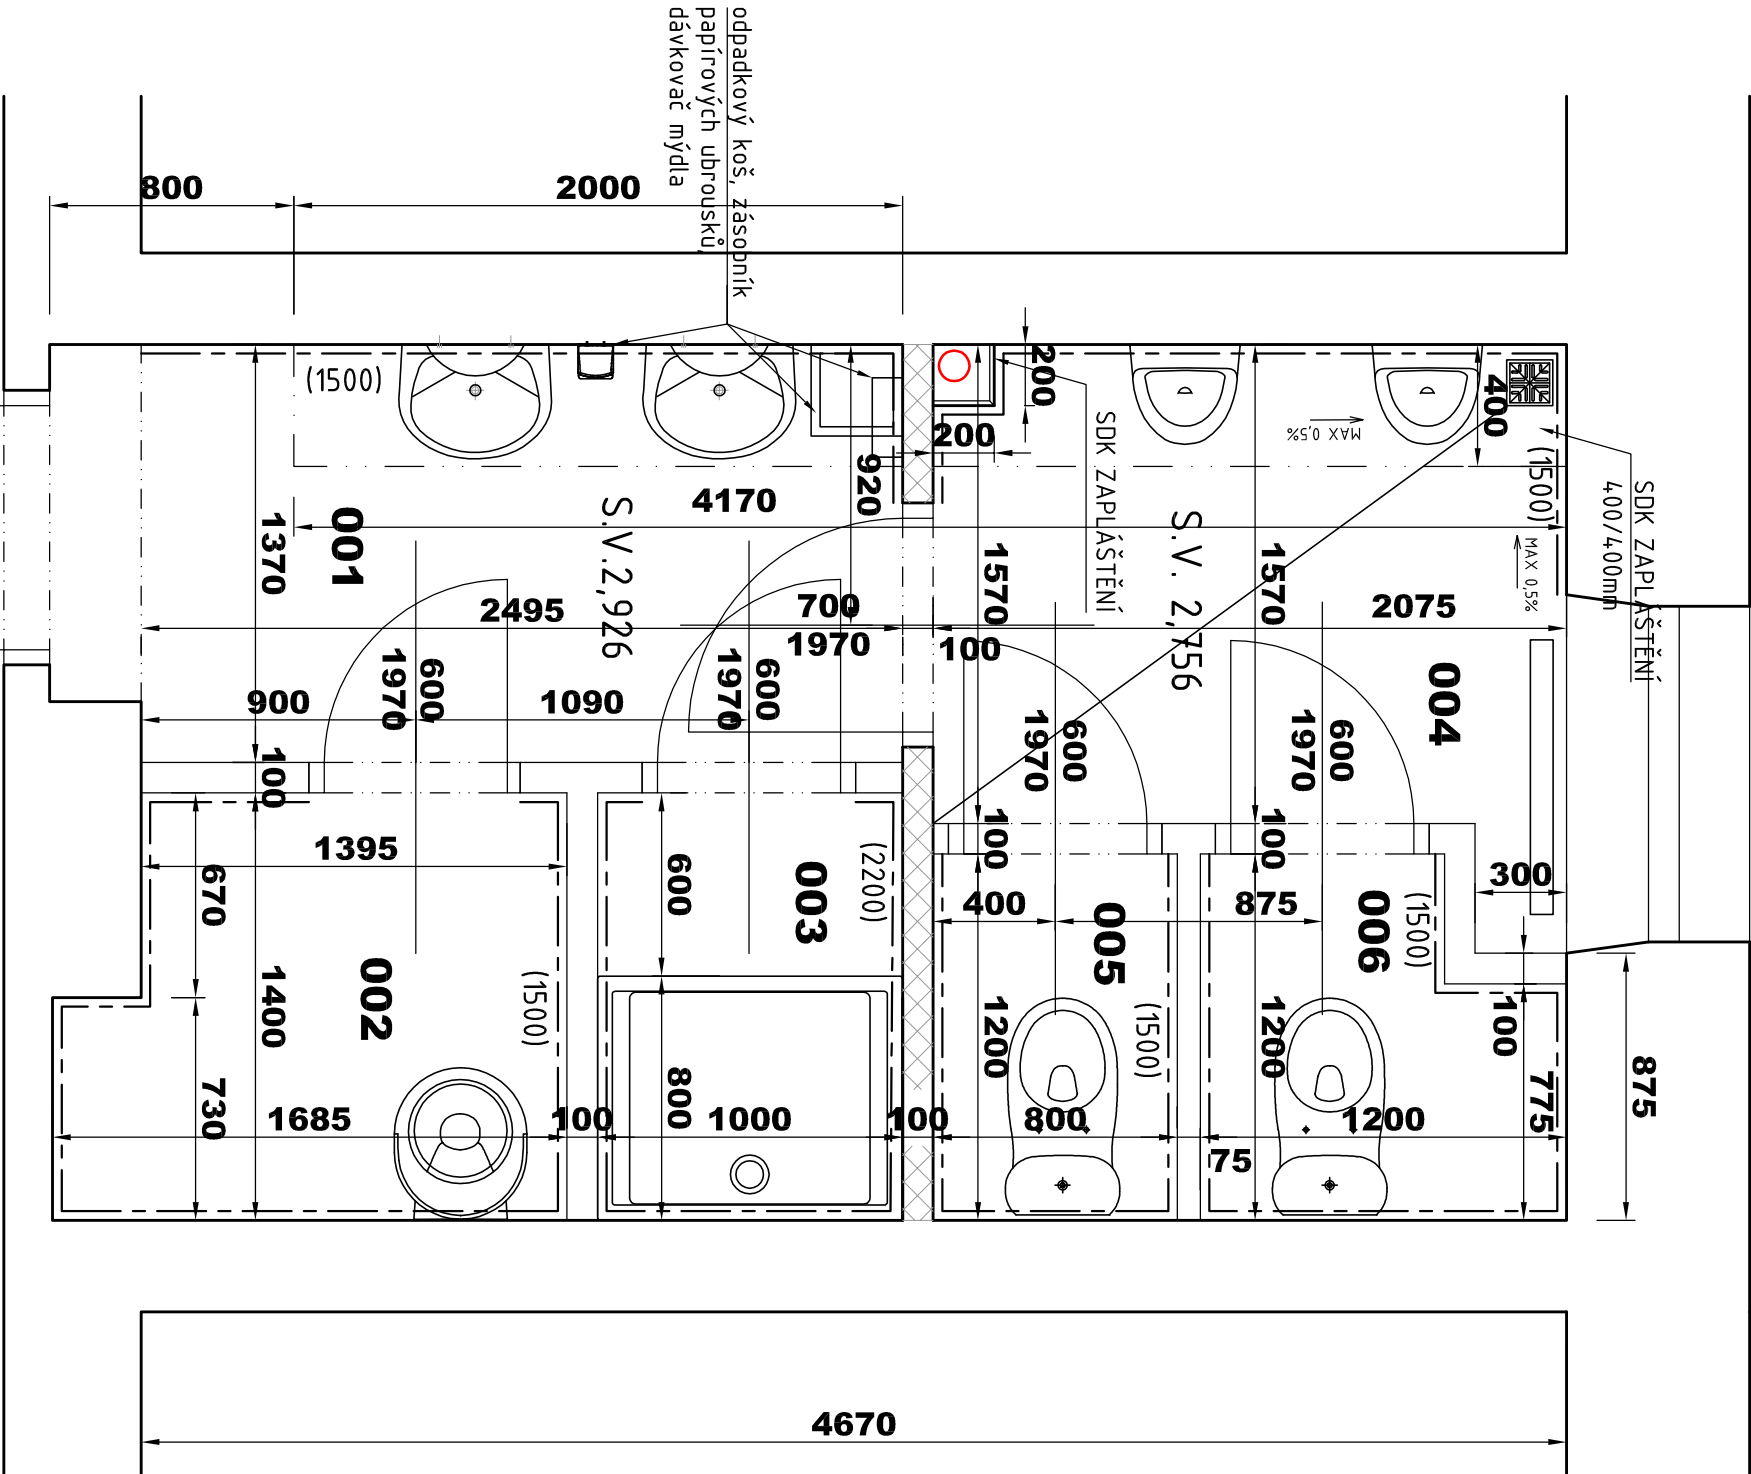

LEGENDA MÍSTNOSTÍ

ČÍSLO	ÚČEL MÍSTNOSTI	PLOCHA (m ²)	ÚPRAVY PLOCHŮ	
			PODLAHY	STĚNY
001	UMÝVÁRNA	3,77	KER.DLAŽBA	VÁP.OMÍTKA KERAM.OBKLA
002	ÚKLIDOVÁ KOMORA	2,17	KER.DLAŽBA	VÁP.OMÍTKA KERAM.OBKLA
003	SPRCHA	1,40	KER.DLAŽBA	VÁP.OMÍTKA KERAM.OBKLA
004	WC - PISOÁRY	3,39	KER.DLAŽBA	VÁP.OMÍTKA KERAM.OBKLA
005	HYGIENICKÁ MÍSTNOST	0,96	KER.DLAŽBA	VÁP.OMÍTKA
006	WC	1,27	KER.DLAŽBA	VÁP.OMÍTKA

LEGENDA MATERIÁLŮ:

- NOVÉ PŘÍČKY Z BLOKŮ YTONG
- NOVÉ ZDĚNÉ PŘÍČKY v = 2,20 m

POPIS PRACÍ:

- BUDOU PROVEDENY NOVÉ ROZVODY ZTI VČETNĚ NOVÉ LEŽATÉ KANALIZACE
- BUDE ZPRAVENA PODLAHA PO UMÍSTĚNÍ LEŽATÉ KANALIZACE
- BUDE PROVEDENA VYROVNÁVACÍ SAMONIVELAČNÍ STĚRKA
- BUDE PROVEDENA HYDROIZOLAČNÍ STĚRKA NA PODLAZE, NA STĚNY V MÍSTĚ SPRCH BUDE PROVEDENA DO VÝŠKY STĚNY 2,0m, V MÍSTĚ PISOÁRŮ DO VÝŠKY 1,5m, V OSTATNÍCH PROSTORÁCH DO VÝŠKY MINIM 0,2m NAD PODLAHU
- BUDOU VYZDĚNÝ NOVÉ PŘÍČKY
- BUDE PROVEDENO SDK OPLAŠTĚNÍ NOVÝCH ROZVODŮ KANALIZACE POD STROPEM
- BUDOU OSAZENY NOVÉ DVEŘE VČETNĚ ZÁRUBNÍ
- BUDOU PROVEDENY OPRAVY OMÍTEK
- BUDE PROVEDENA NOVÁ VÝMALBA
- BUDOU PROVEDENY NOVÉ OBKLADY
- BUDOU PROVEDENY NOVÉ ROZVODY ELEKTRO
- BUDE PROVEDENA VÝMĚNA RADIÁTOROVÝCH TĚLES
- BUDOU NAMONTOVÁNY NOVÉ ZAŘÍZOVACÍ PŘEDMĚTY
- PODLAHA U PISOÁRŮ VYSPÁDOVÁNA SMĚREM KE VPUSTI

Poznámka :

Před realizací nutno ověřit všechny rozměry dle skutečnosti po vybourání původní dispozice.

VED.PROJEKTANT		PROJEKTANT	KRESLIL
ING.Š.KOLAJOVÁ		ING.Š.KOLAJOVÁ	ING.Š.KOLAJOVÁ
MÍSTO AKCE:ÚKZÚZ, Květná 173/19, 603 00 Brno			
INVESTOR:		ÚKZÚZ, Hroznová 63/2, 603 00 Brno	FORMÁT
AKCE:		STĚYBNÍ ÚPRAVY HYGIENICKÝCH ZARÍZENÍ V BUDOVĚ ÚKZÚZ KVĚTNÁ	
OBJEKT:		ARCH.Č.	
NÁZEV		PŮDORYS 1.PP – NOVÝ STAV	MĚŘÍTKO
			1:25
			VÝKRES Č.
			D.1.1.10