


POŠKOZENÁ OMÍTKA

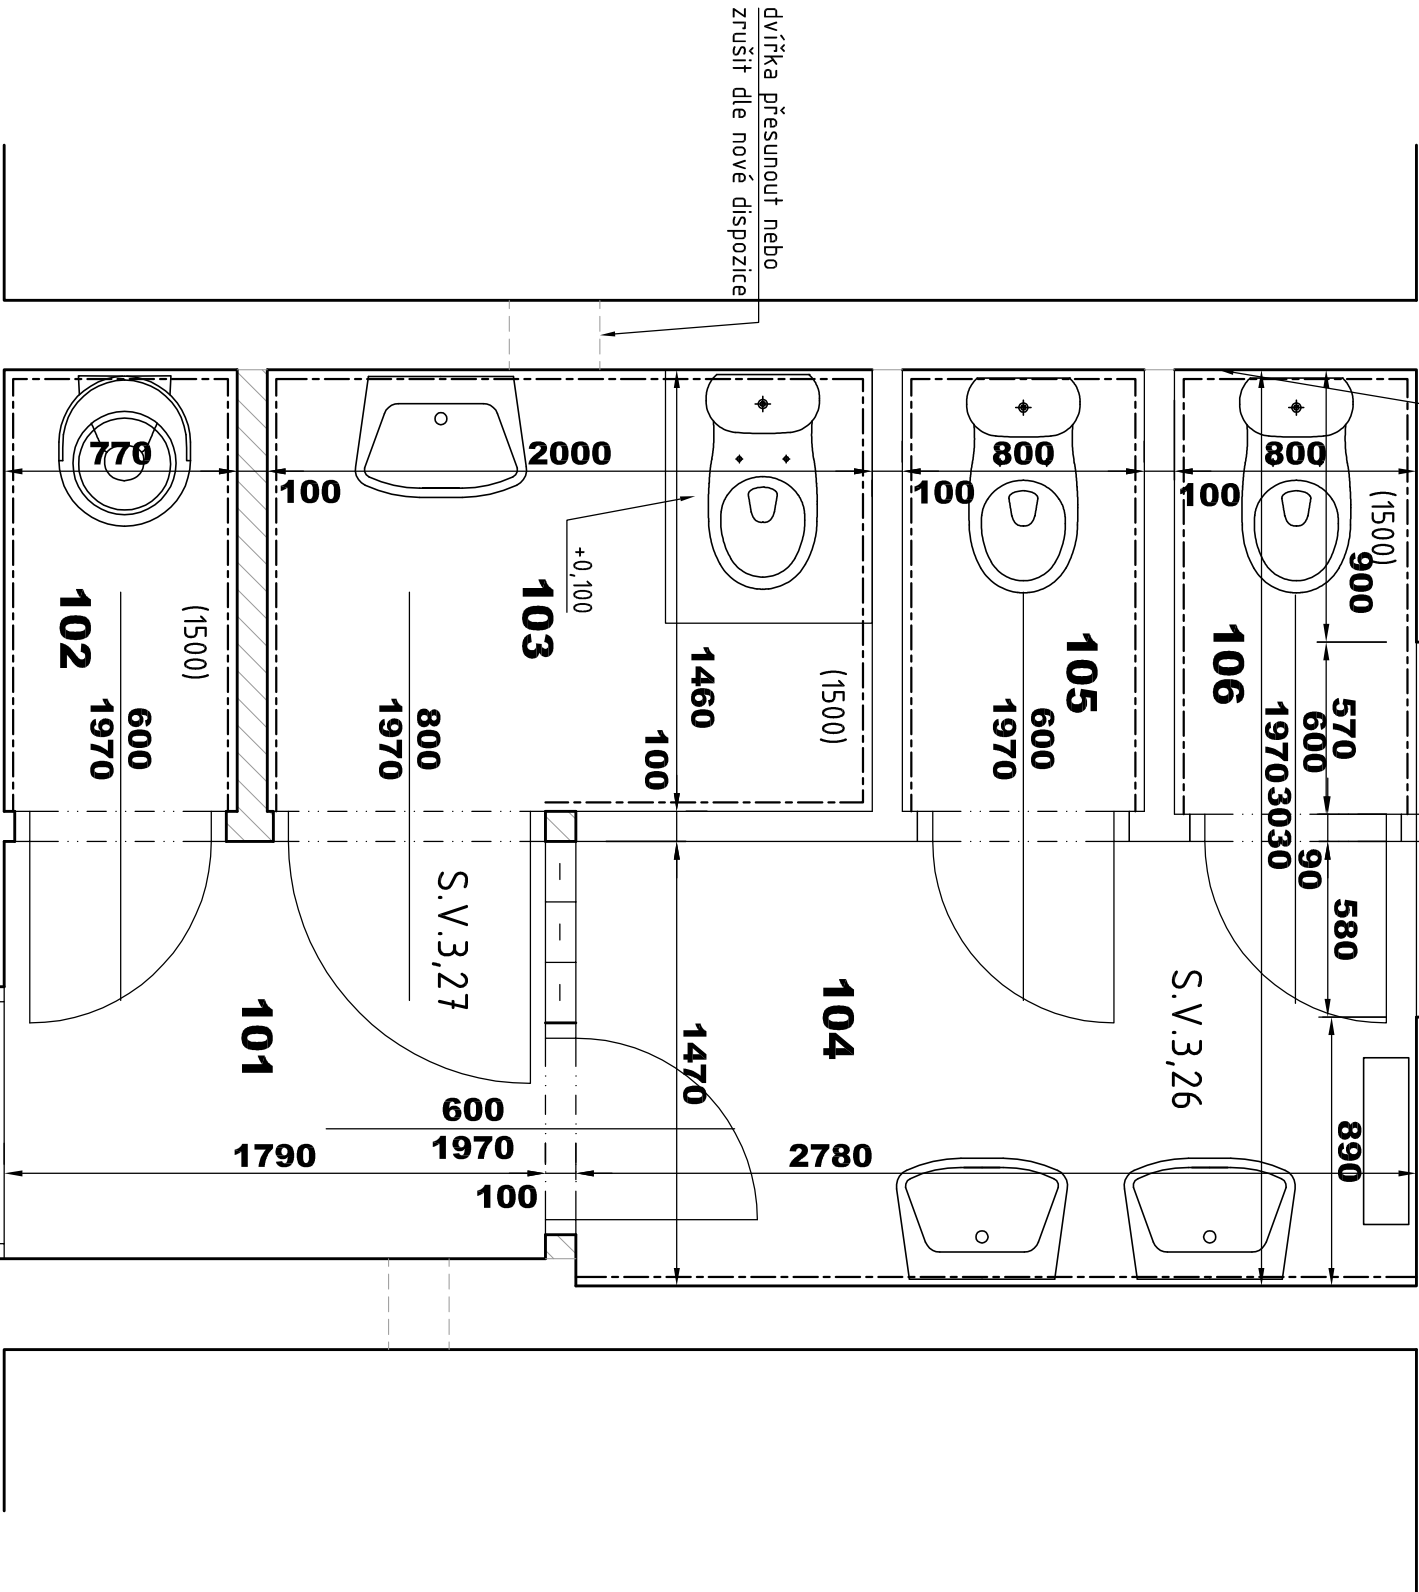



LEGENDA MÍSTNOSTÍ

ČÍSLO	ÚČEL MÍSTNOSTI	PLOCHA (m ²)	ÚPRAVY POVRCHŮ	
			PODLAHY	STĚNY
101	PŘEDSÍŇ	2,47	KER.DLAŽBA	VÁP.OMÍTKA
102	ÚKLIDOVÁ KOMORA	1,12	KER.DLAŽBA	VÁP.OMÍTKA KERAM.OBKLAĐ
103	HYGIENICKÁ MÍSTNOST	2,92	KER.DLAŽBA	VÁP.OMÍTKA KERAM.OBKLAĐ
104	UMÝVÁRNA	4,09	KER.DLAŽBA	VÁP.OMÍTKA KERAM.OBKLAĐ
105	WC	1,17	KER.DLAŽBA	VÁP.OMÍTKA KERAM.OBKLAĐ
106	WC	1,17	KER.DLAŽBA	VÁP.OMÍTKA KERAM.OBKLAĐ

LEGENDA MATERIÁLŮ:

- STÁVAJÍCÍ ZDĚNÉ PŘÍČKY
- STÁVAJÍCÍ ZDĚNÉ PŘÍČKY v = 2,15 m

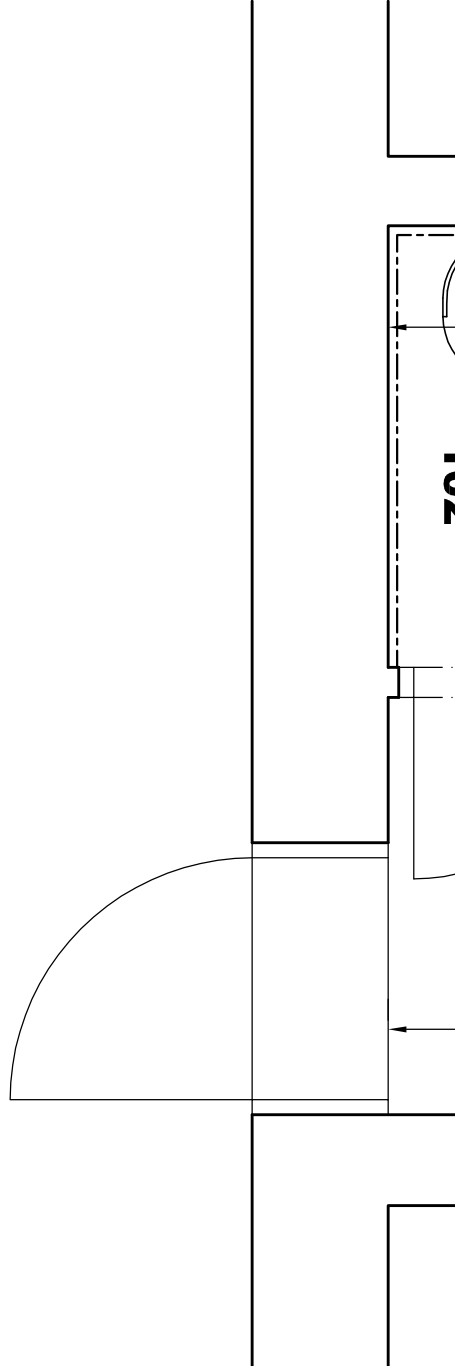

VED.PROJEKTANT	PROJEKTANT	KRESLIL	<div>ING. ŠARKA KOLAJOVÁ</div> <div> ATELIER 2007 <small>Průběh a výhled projektování inženýrské činnosti pomáháme ji správně Vaše.</small></div>	
ING.Š.KOLAJOVÁ	ING.Š.KOLAJOVÁ	ING.Š.KOLAJOVÁ		
MÍSTO AKCE: ÚKZÚZ, Květná 173/19, 603 00 Brno				
INVESTOR: ÚKZÚZ, Hroznová 63/2, 603 00 Brno				
AKCE: STĚYEBNÍ ÚPRAVY HYGIENICKÝCH ZARÍZENÍ V BUDOVĚ ÚKZÚZ KVĚTNÁ			FORMÁT	2A4
OBJEKT:			DATUM	10/2017
			ÚČEL	DPS
			Č.ZAKÁZKY	05-2017
			ARCH.Č.	05-2017
NÁZEV			MĚŘÍTKO	VÝKRES Č.
PŮDORYS 1.NP- STÁVAJÍCÍ STAV			1:25	D.1.1.3