


- ## POPIS BOURACÍCH PRACÍ :
- BUDOU DEMONTOVÁNY ZÁŘIZOVACÍ PŘEDMĚTY
 - BUDE ODSTRANĚN STÁVAJÍCÍ OBKLAD
 - BUDOU DEMONTOVÁNY STÁVAJÍCÍ DVEŘE VČETNĚ ZÁRUBNÍ
 - BUDOU VYBOURÁNY STÁVAJÍCÍ PŘÍČKY
 - BUDE ODSTRANĚNA STÁVAJÍCÍ KERAMICKÁ DLAŽBA
 - BUDOU ODSTRANĚNY STÁVAJÍCÍ ROZVODY VODY A KANALIZACE

LEGENDA MATERIÁLŮ:

- | STAVAJÍCÍ KONSTRUKCE | BOURANÉ KONSTRUKCE |
|---|---|
|  |  |

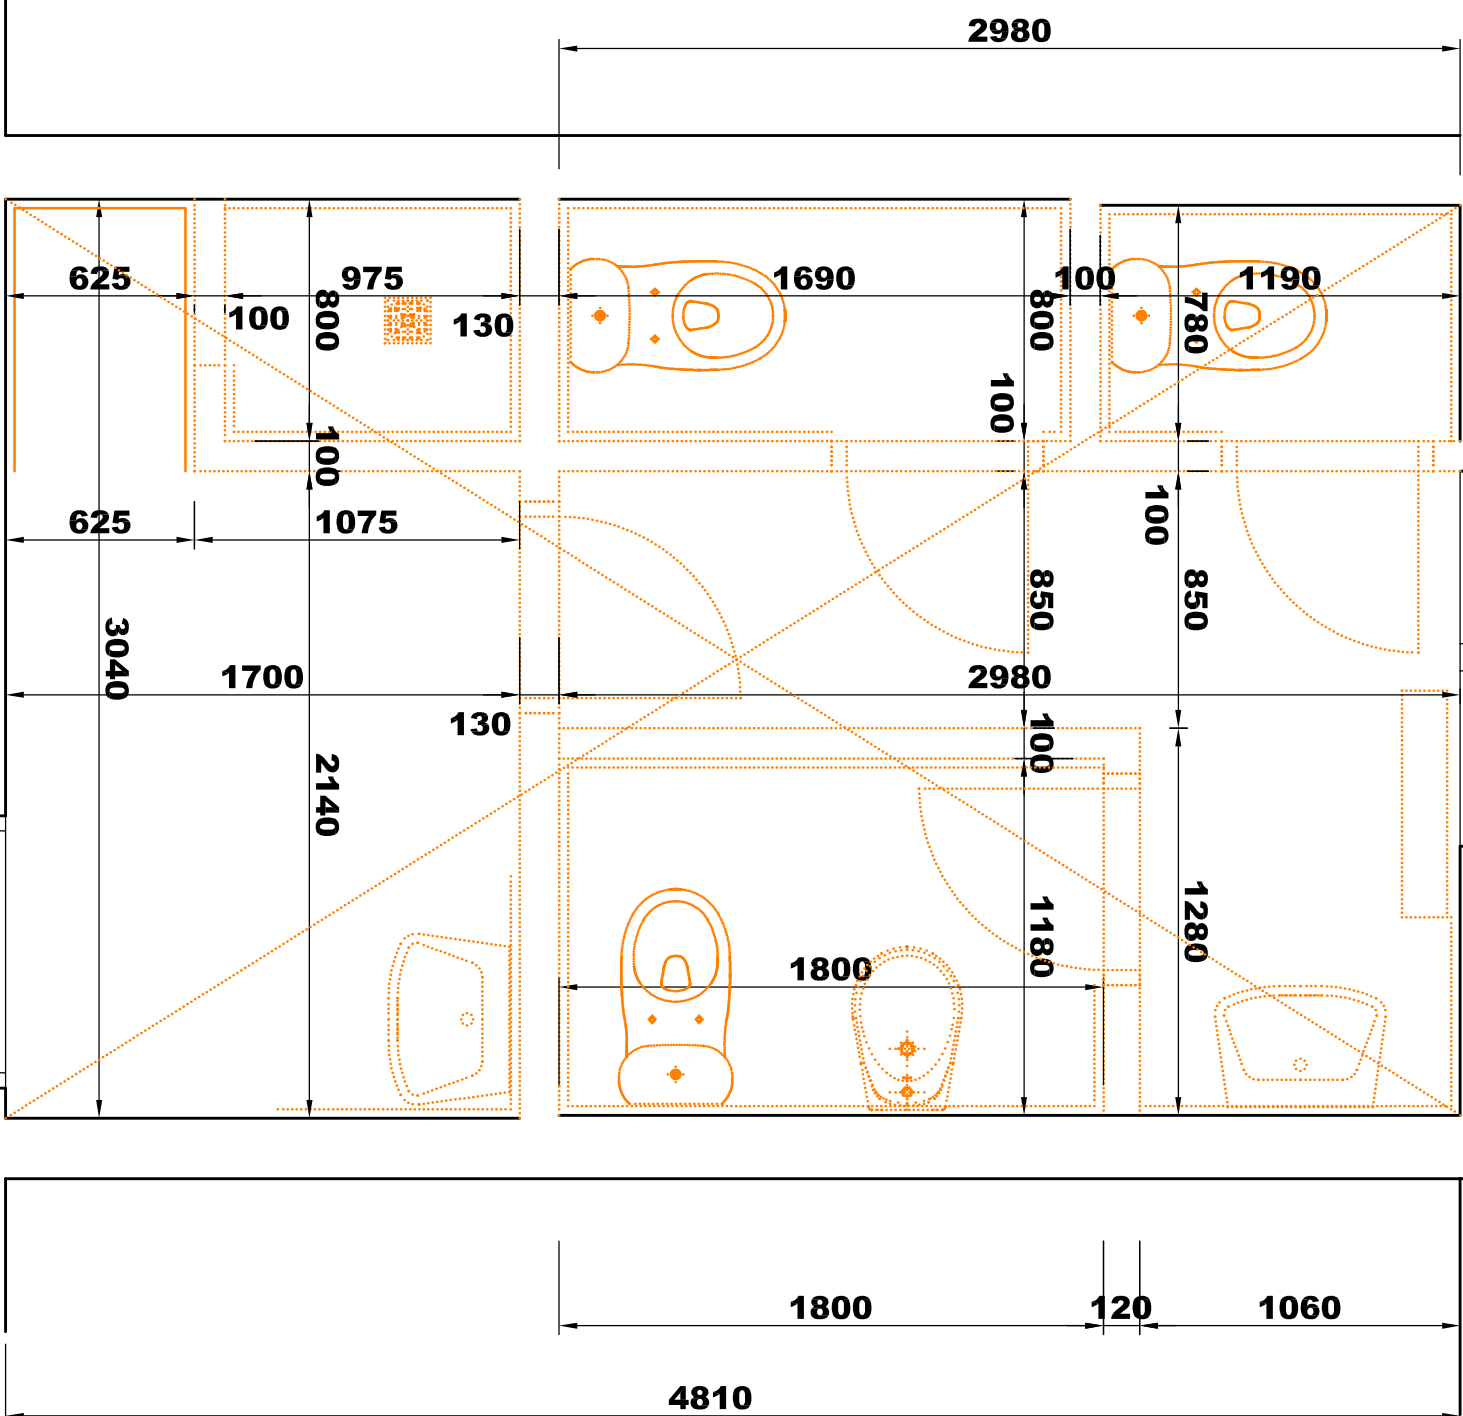

VED. PROJEKTANT	PROJEKTANT	KRESLIL
ING.Š.KOLAJOVÁ	ING.Š.KOLAJOVÁ	ING.Š.KOLAJOVÁ
MÍSTO AKCE: ÚKZÚZ, Květná 173/19, 603 00 Brno	ING. ŠÁRKA KOLAJOVÁ Průmysl a stavební inženýring a inženýringová činnost Břatřova 88a, 616 00 Brno tel.: +420 739 146 268	
INVESTOR: ÚKZÚZ, Hroznová 63/2, 603 00 Brno	FORMÁT	2A4
AKCE: STAVEBNÍ ÚPRAVY HYGIENICKÝCH ZARÍZENÍ V BUDOVE ÚKZÚZ KVETNÁ	DATUM	10/2017
OBJEKT:	ÚČEL	DPS
NÁZEV	Č. ZAKÁZKY	05-2017
PŮDORYS 3.NP – BOURACÍ PRÁCE	ARCH.Č.	05-2017
MĚŘÍTKO	VÝKRES Č.	D.1.1.9