


LEGENDA MÍSTNOSTÍ

ČÍSLO	ÚČEL MÍSTNOSTI	PLOCHA (m ²)	ÚPRAVY PLOCH	
			PODLAHY	STĚNY
001	UMÝVÁRNA	4,74	KER.DLAŽBA	VÁP.OMÍTKA KERAM.OBK.LAD
002	ÚKLIDOVÁ KOMORA	1,42	KER.DLAŽBA	VÁP.OMÍTKA KERAM.OBK.LAD
003	WC - PISOÁRY	4,73	KER.DLAŽBA	VÁP.OMÍTKA KERAM.OBK.LAD
004	WC	1,13	KER.DLAŽBA	VÁP.OMÍTKA KERAM.OBK.LAD
005	WC	1,11	KER.DLAŽBA	VÁP.OMÍTKA KERAM.OBK.LAD

LEGENDA MATERIÁLŮ:

- STÁVAJÍCÍ ZDĚNÉ PŘÍČKY
- STÁVAJÍCÍ ZDĚNÉ PŘÍČKY v = 2,15 m

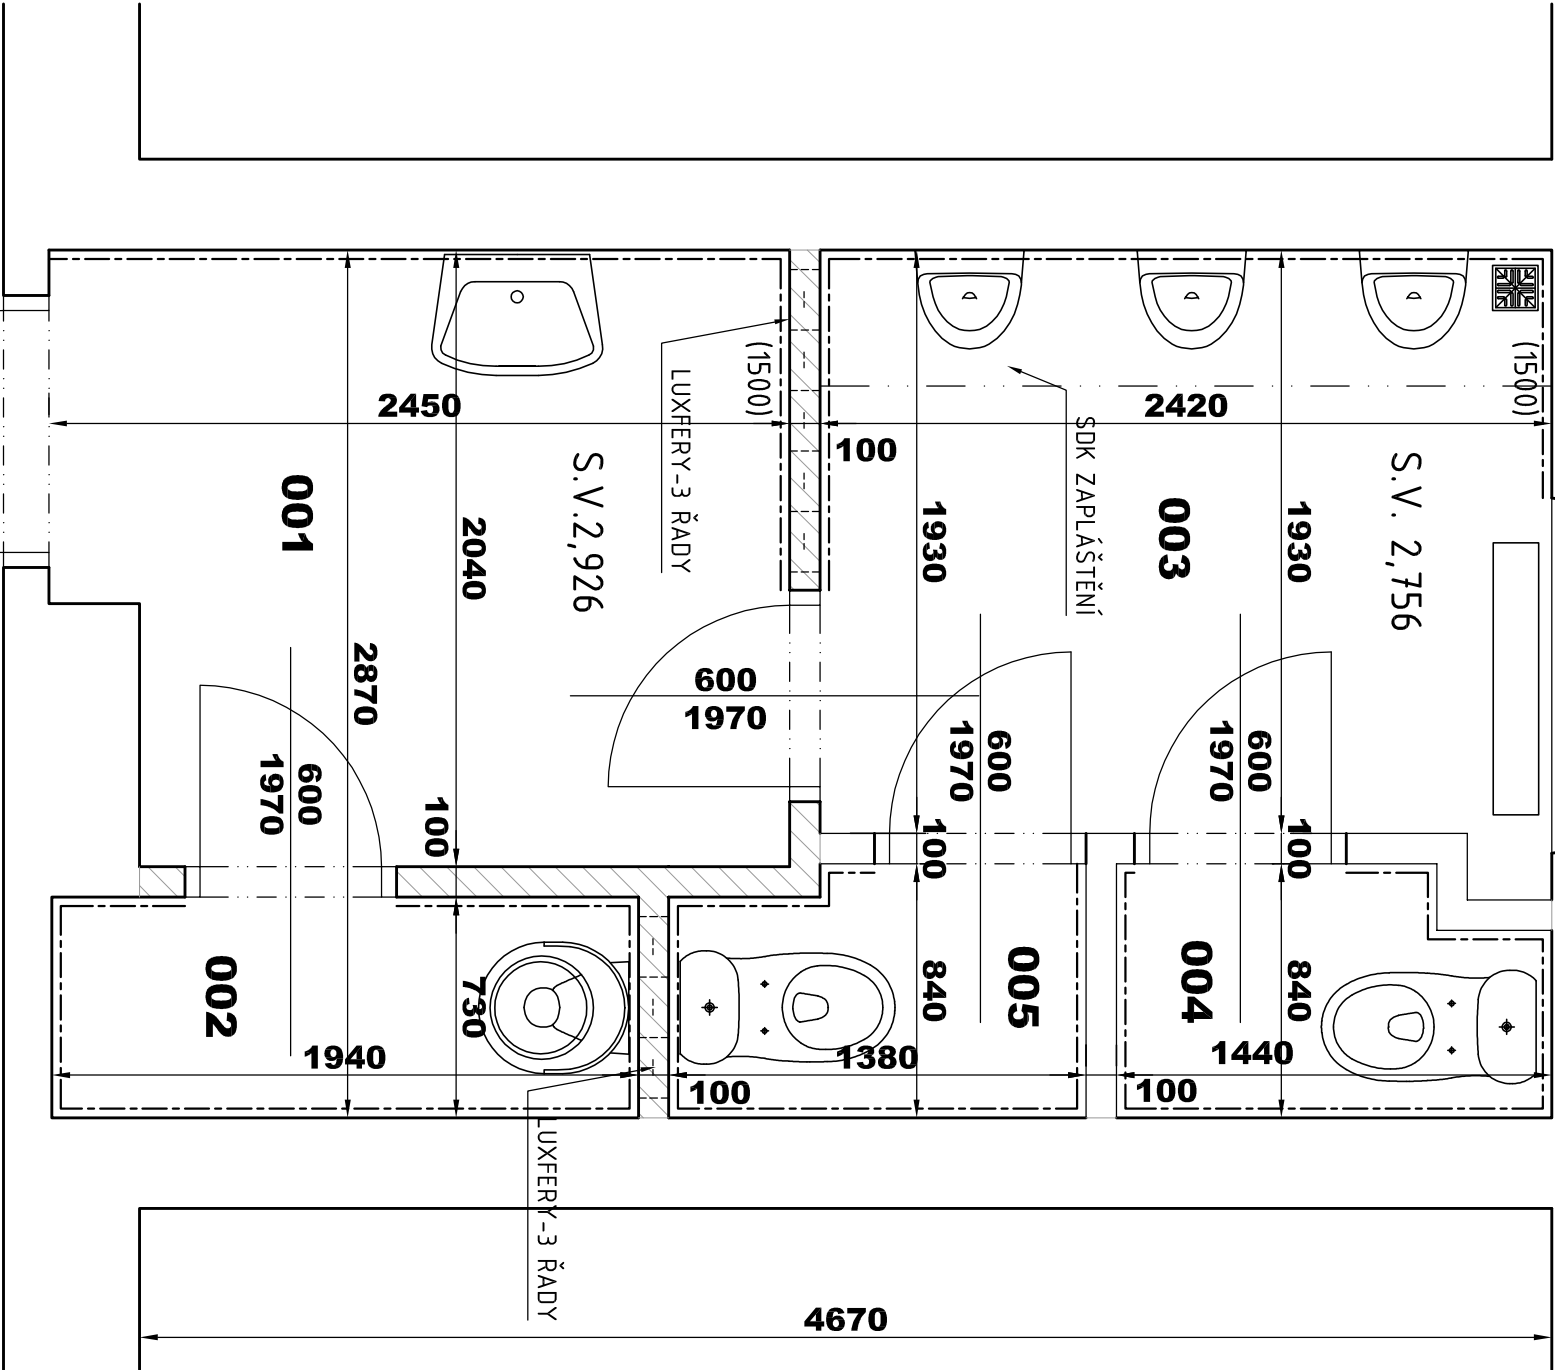

VED.PROJEKTANT	PROJEKTANT	KRESLIL
ING.Š.KOLAJOVÁ	ING.Š.KOLAJOVÁ	ING.Š.KOLAJOVÁ
MÍSTO AKCE: ÚKZÚZ, Květná 173/19, 603 00 Brno		
INVESTOR: ÚKZÚZ, Hroznová 63/2, 603 00 Brno	FORMÁT 2A4	
AKCE: STAVEBNÍ ÚPRAVY HYGIENICKÝCH ZARÍZENÍ V BUDOVĚ ÚKZÚZ KVĚTNÁ	DATUM	10/2017
	ÚČEL	DPS
	Č.ZAKÁZKY	05-2017
	ARCH.Č.	05-2017
OBJEKT:		
NÁZEV	MĚŘÍTKO	VÝKRES Č.
PŮDORYS 1.PP- STÁVAJÍCÍ STAV	1:25	D.1.1.2

ING. ŠÁRKA KOLAJOVÁ

PROJEKČNÍ A INŽENYRSKÁ ČINNOST

BRDIHOVA ŠAR, 616 00 Brno

TEL: +420 793 148 288

ATELIER 2007

Průběh a výhled
podnikání se společníky

