


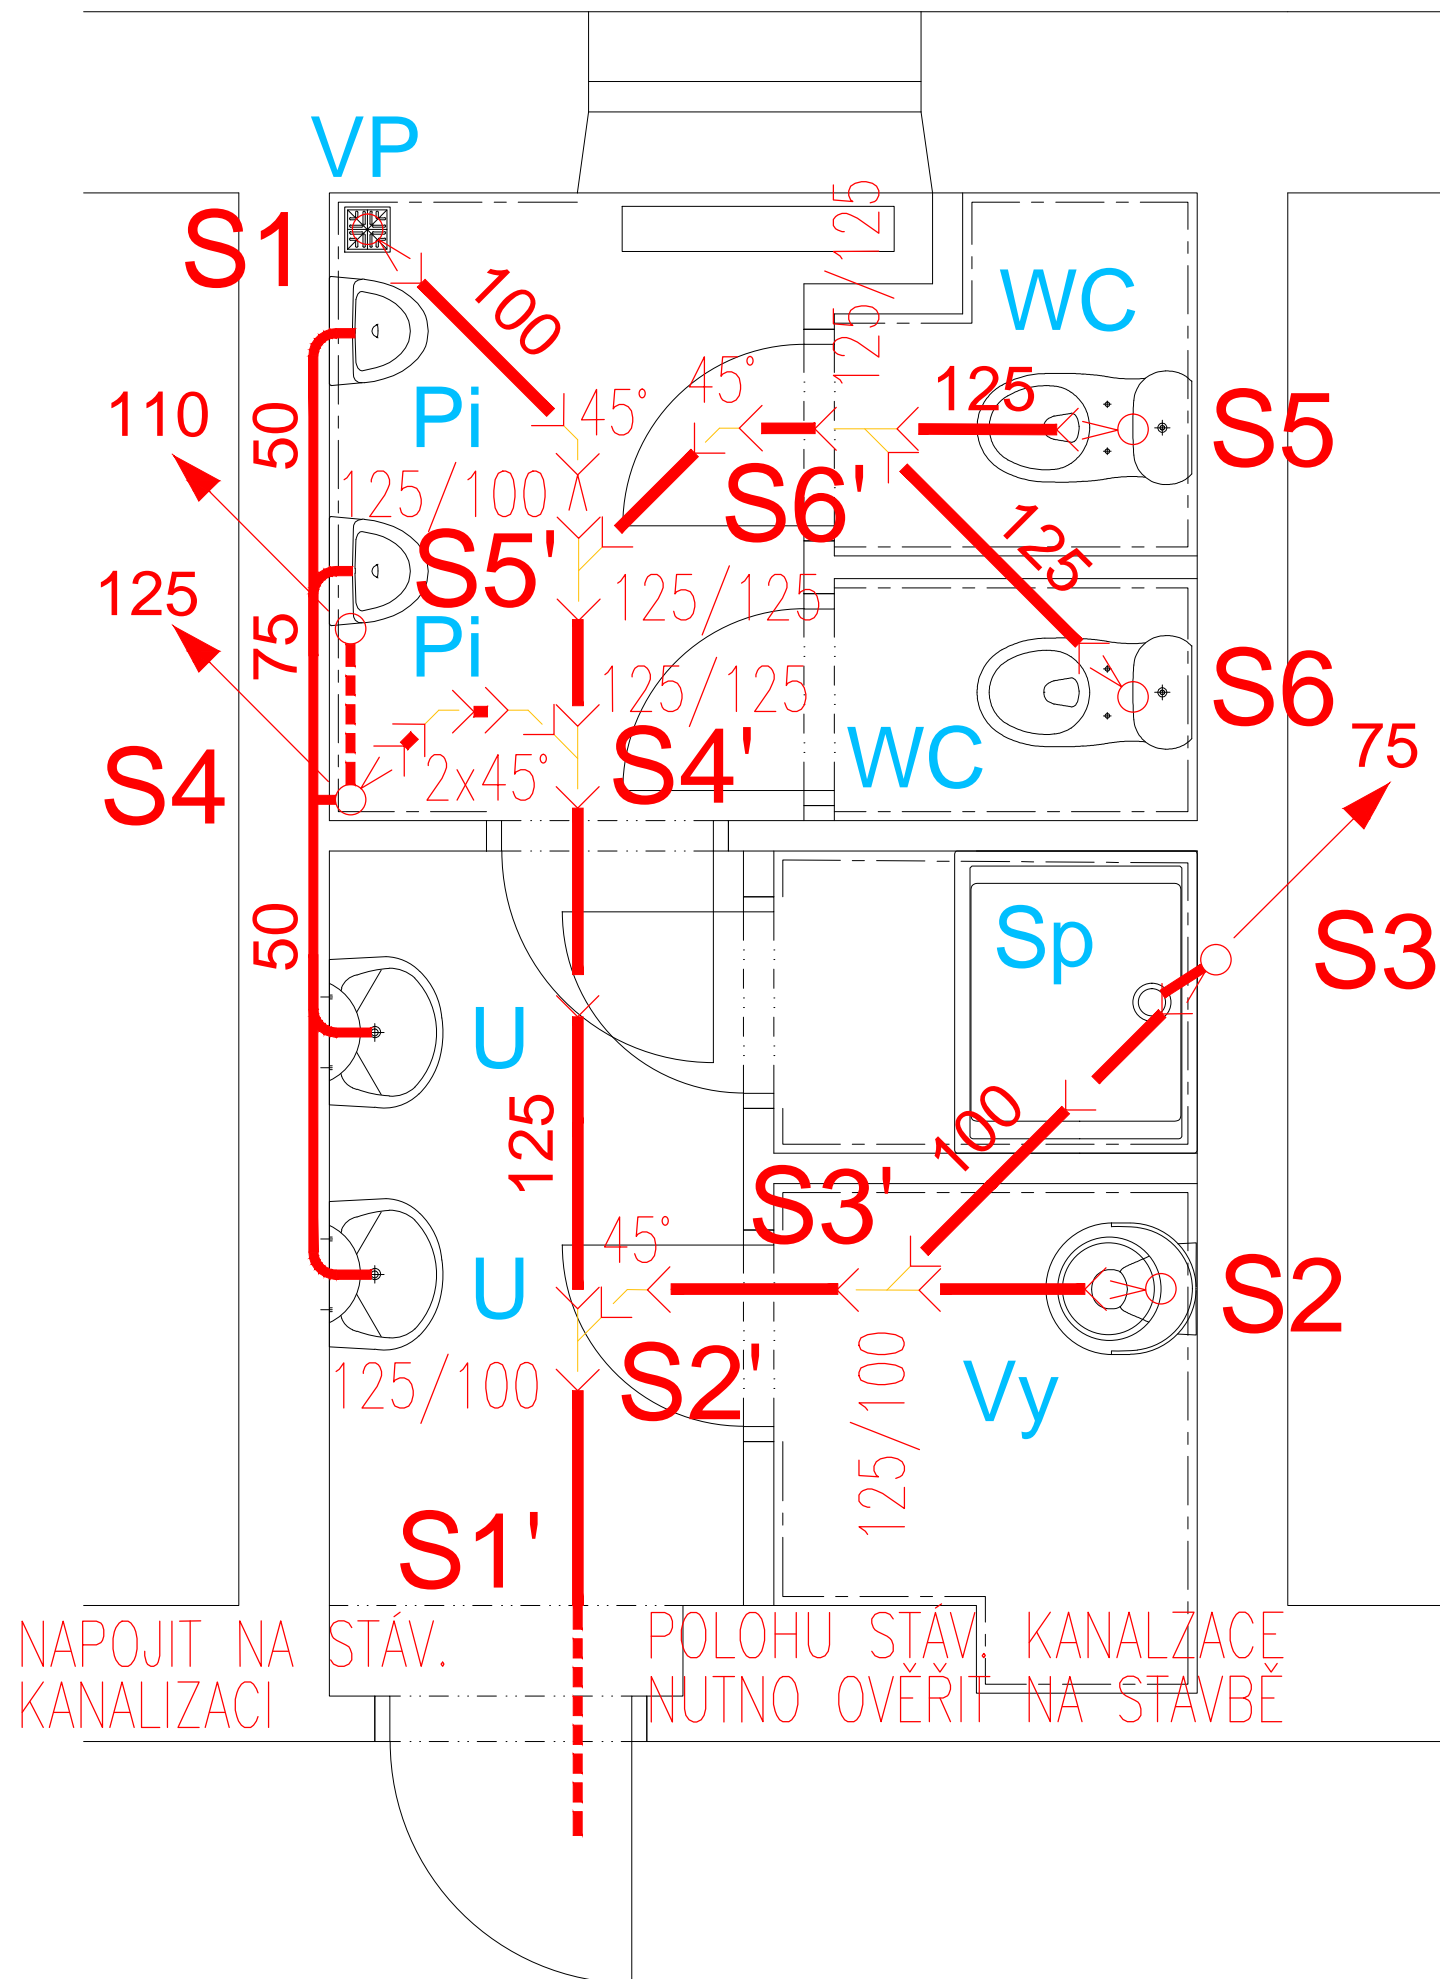

MUŽI



LEGENDA ZAŘIZOVACÍCH PŘEDMĚTŮ

- U umyvadlo hranaté; 60x46cm s otv. - bílá
- SMĚŠOVACÍ BATERIE STOJÁNKOVÁ PÁKOVÁ CHROM BEZ VÝP.;
- Um umývatko; 45x25cm s otv. vpravo - bílá
- SMĚŠOVACÍ BATERIE STOJÁNKOVÁ PÁKOVÁ CHROM BEZ VÝP.;
- WC klozet kombi, odpad svislý - bílá
- B WC nádrž keramická pravoúhlá, 3/6l - bílá
- bidet závěsný - bílá
- baterie bidetová
- Vý výlevka keramická - bílá
- Sp mřížka k výlkevce sklopná - chrom
- SPRCHOVÉ STÁNÍ, baterie páková sprchová - chrom
- sprchový set II - chrom
- Pi PISOÁR VČ. SPLACHOVAČE zadní přívod i odpad - bílá
- VP PODLAHOVÁ VPUST DN75

PROSTUPY STROPEM BUDOU OPATŘENY PROTIPOŽÁRNÍMI MANŽETAMI.
SVISLÁ ODPADNÍ POTRUBÍ A PŘIPOJOVACÍ POTRUBÍ - MAT. PP-HT
LEŽATÁ SVODNÁ POTRUBÍ V ZEMI - PVC KG.

HIP	ZODP.PROJEKTANT	PROJEKTANT	KRESLIL	ING.JIŘÍ MACHOVEC	
ING.MACHOVEC	ING.MACHOVEC	ING.MACHOVEC	ING.MACHOVEC	PROJEKTOVÁ ČINNOST VE VÝSTAVBĚ	
				VENHUDOVA 31, 613 00 BRNO	
MÍSTO AKCE: ÚKZÚZ, Květná 173/19, 603 00 Brno				IČ: 724 00 935	
INVESTOR: ÚKZÚZ, Hroznová 63/2, 603 00 Brno				TEL.:+420 539 002 524	
AKCE:				http://www.mjprojekt.technic.cz	
STAVEBNÍ ÚPRAVY HYGIENICKÝCH ZAŘÍZENÍ V BUDOVĚ ÚKZÚZ KVĚTNÁ				http://www.mjprojekt.eu	
				FORMÁT	
				2A4	
				DATUM	
				10/2017	
OBJEKT: ZTI				ÚČEL	
				DPS	
				Č.ZAKÁZKY	
PŘÍLOHA				34-2017	
				ARCH.Č.	
PŮDORYS 1.PP - KANALIZACE				34-2017	
				MĚŘÍTKO	
				VÝKRES Č.	
				01	
				1:25	

Tento výkres používá ochrany dle zákona č. 121/2000 Sb. (autorský zák.). Originál tohoto výkresu a návrh řešení na něm zobrazené jsou majetkem autora. ©
Bez souhlasu autora není možné tuto dokumentaci kopírovat a ani nijak veřejně rozšiřovat.