



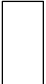
ŽENY

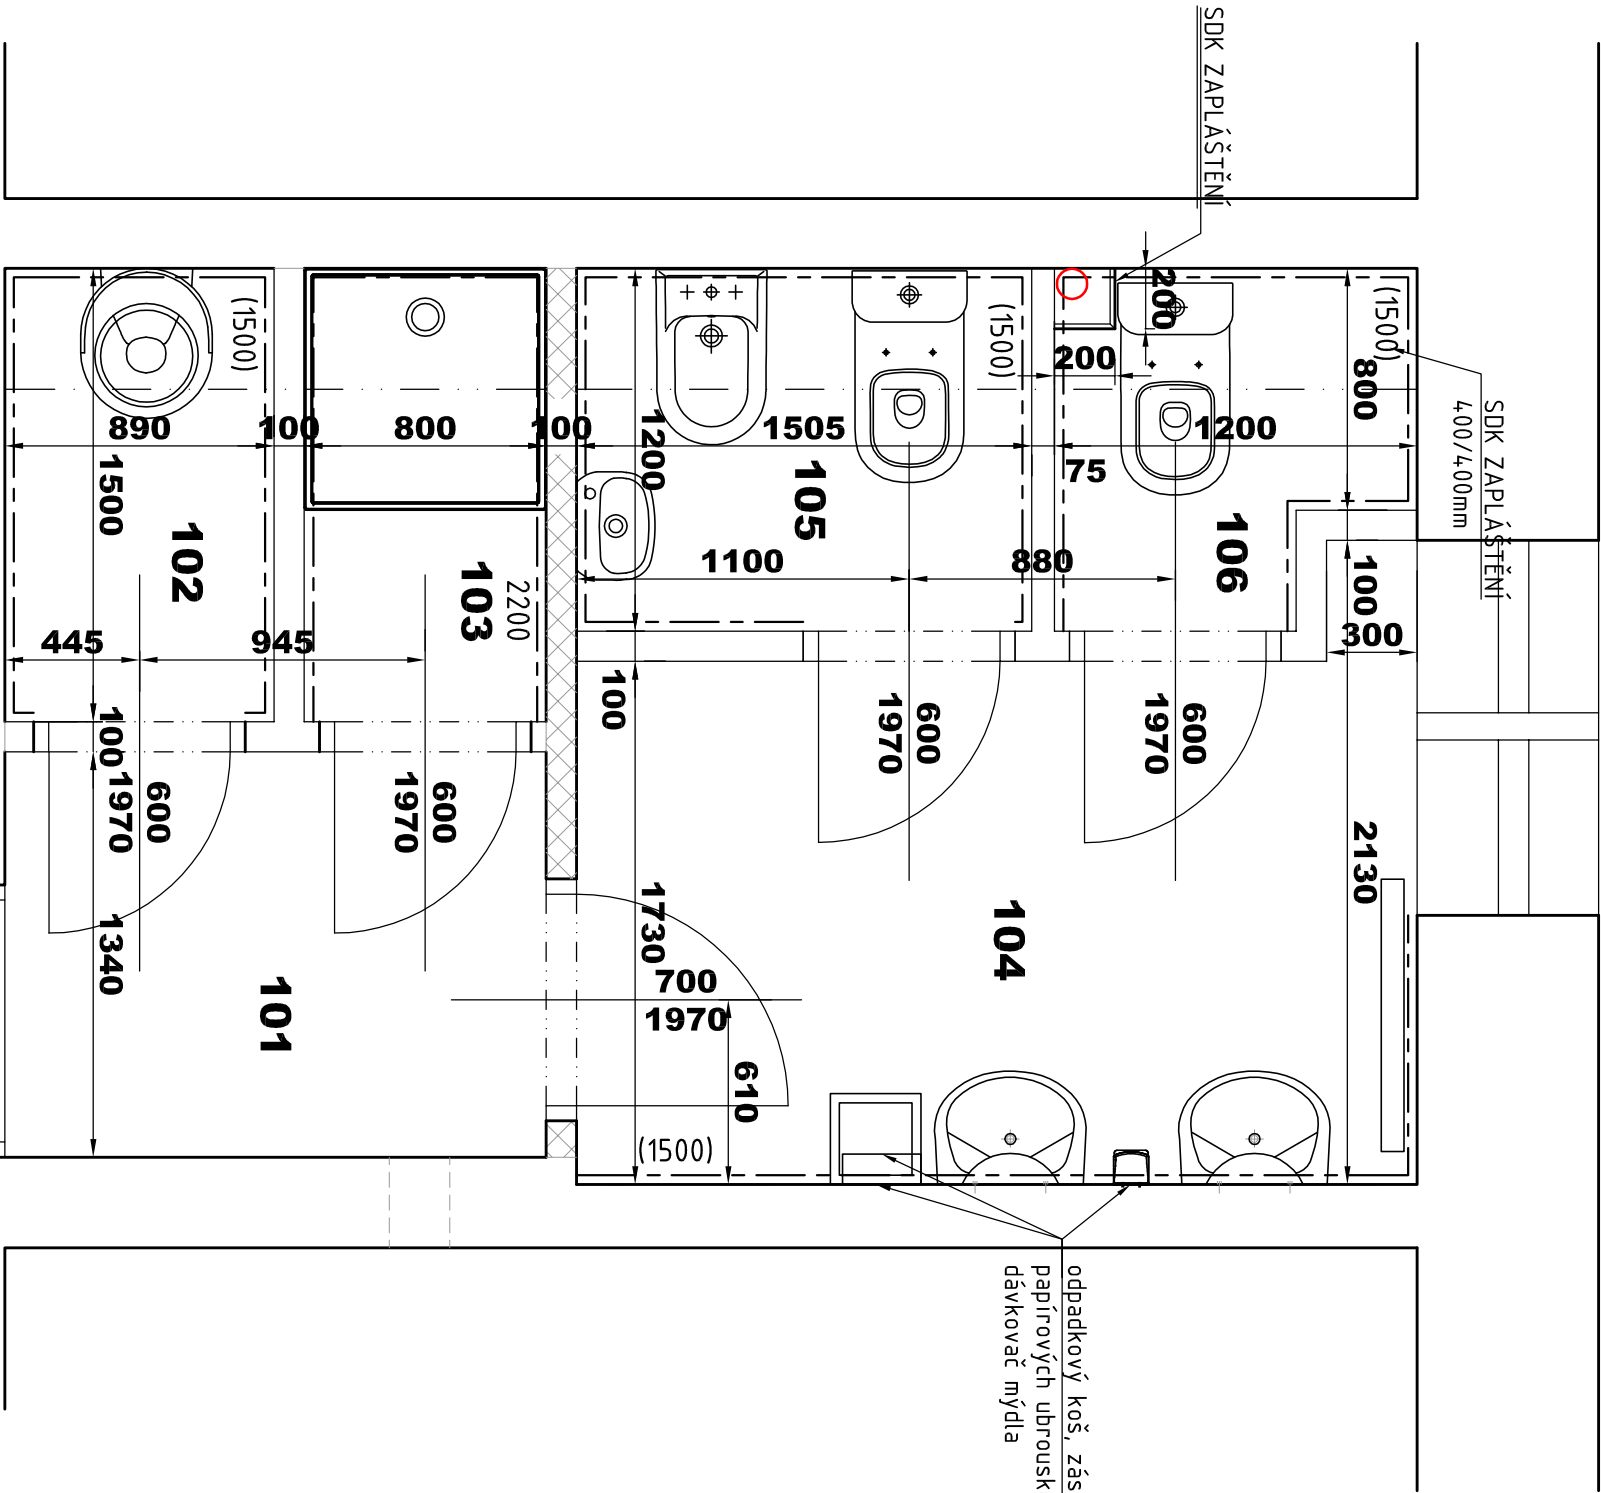

LEGENDA MÍSTNOSTÍ

ČÍSLO	ÚČEL MÍSTNOSTI	PLOCHA (m ²)	ÚPRAVY POVRCHŮ	
			PODLAHY	STĚNY
101	PŘEDSÍŇ	2,40	KER.DLAŽBA	VÁP.OMÍTKA
102	ÚKLIDOVÁ KOMORA	1,34	KER.DLAŽBA	VÁP.OMÍTKA KERAM.OBKLAĐ
103	SPRCHA	1,20	KER.DLAŽBA	VÁP.OMÍTKA KERAM.OBKLAĐ
104	UMÝVÁRNA	4,93	KER.DLAŽBA	VÁP.OMÍTKA KERAM.OBKLAĐ
105	HYGIENICKÁ MÍSTNOST	1,81	KER.DLAŽBA	VÁP.OMÍTKA
106	WC	1,28	KER.DLAŽBA	VÁP.OMÍTKA

LEGENDA MATERIÁLŮ:

-  NOVÉ PŘÍČKY Z BLOKŮ YTONG
-  NOVÉ ZDĚNÉ PŘÍČKY v = 2,20 m

POPIS PRACÍ :

- BUDOU PROVEDENY NOVÉ ROZVODY ZTI VČETNĚ NOVÉ LEŽATÉ KANALIZACE
- BUDE ZPRAVENA PODLAHA PO UMÍSTĚNÍ LEŽATÉ KANALIZACE
- BUDE PROVEDENA VYROVNÁVACÍ SAMONIVELAČNÍ STĚRKA
- BUDE PROVEDENA HYDROIZOLAČNÍ STĚRKA NA PODLAZE, NA STĚNY V MÍSTĚ SPRCH
- BUDE PROVEDENA DO VÝŠKY STĚNY 2,0m, V MÍSTĚ PISOÁRŮ DO VÝŠKY 1,5m, V
- OSTATNÍCH PROSTORÁCH DO VÝŠKY MINIM 0,2m NAD PODLAHU
- BUDOU VYZDĚNY NOVÉ PŘÍČKY
- BUDE PROVEDENO SDK OPLÁŠTĚNÍ NOVÝCH ROZVODŮ KANALIZACE POD STROPEN
- BUDOU OSAZENY NOVÉ DVEŘE VČETNĚ ZÁRUBNÍ
- BUDOU PROVEDENY OPRAVY OMÍTEK
- BUDE PROVEDENA NOVÁ VÝMALBA
- BUDOU PROVEDENY NOVÉ OBKLADY
- BUDOU PROVEDENY NOVÉ ROZVODY ELEKTRO
- BUDE PROVEDENA VÝMĚNA RADÍÁTOROVÝCH TĚLES
- BUDOU NAMONTOVÁNY NOVÉ ZAŘÍZOVACÍ PŘEDMĚTY

Poznámka :

Před realizací nutno ověřit všechny rozměry dle skutečnosti po vybourání původní dispozice.

VED.PROJEKTANT		PROJEKTANT	KRESLIL	
ING.Š.KOLAJOVÁ		ING.Š.KOLAJOVÁ	ING.Š.KOLAJOVÁ	
MÍSTO AKCE:ÚKZÚZ, květná 113/19, 603 00 Brno				
INVESTOR: ÚKZÚZ, Hroznová 63/2, 603 00 Brno				
FORMÁT				2A4
DATUM				10/2017
ÚČEL				DPS
Č.ZAKÁZKY				05-2017
ARCH.Č.				05-2017
AKCE: STĚJEBNÍ ÚPRAVY HYGIENICKÝCH ZARÍZENÍ V BUDOVĚ ÚKZÚZ KVEŤNÁ				
OBJEKT:				
NÁZEV				PŮDORYS 1.NP- NOVÝ STAV
MĚŘÍTKO				1:25
VÝKRES Č.				D.1.1.11

ATELIER
2007

<