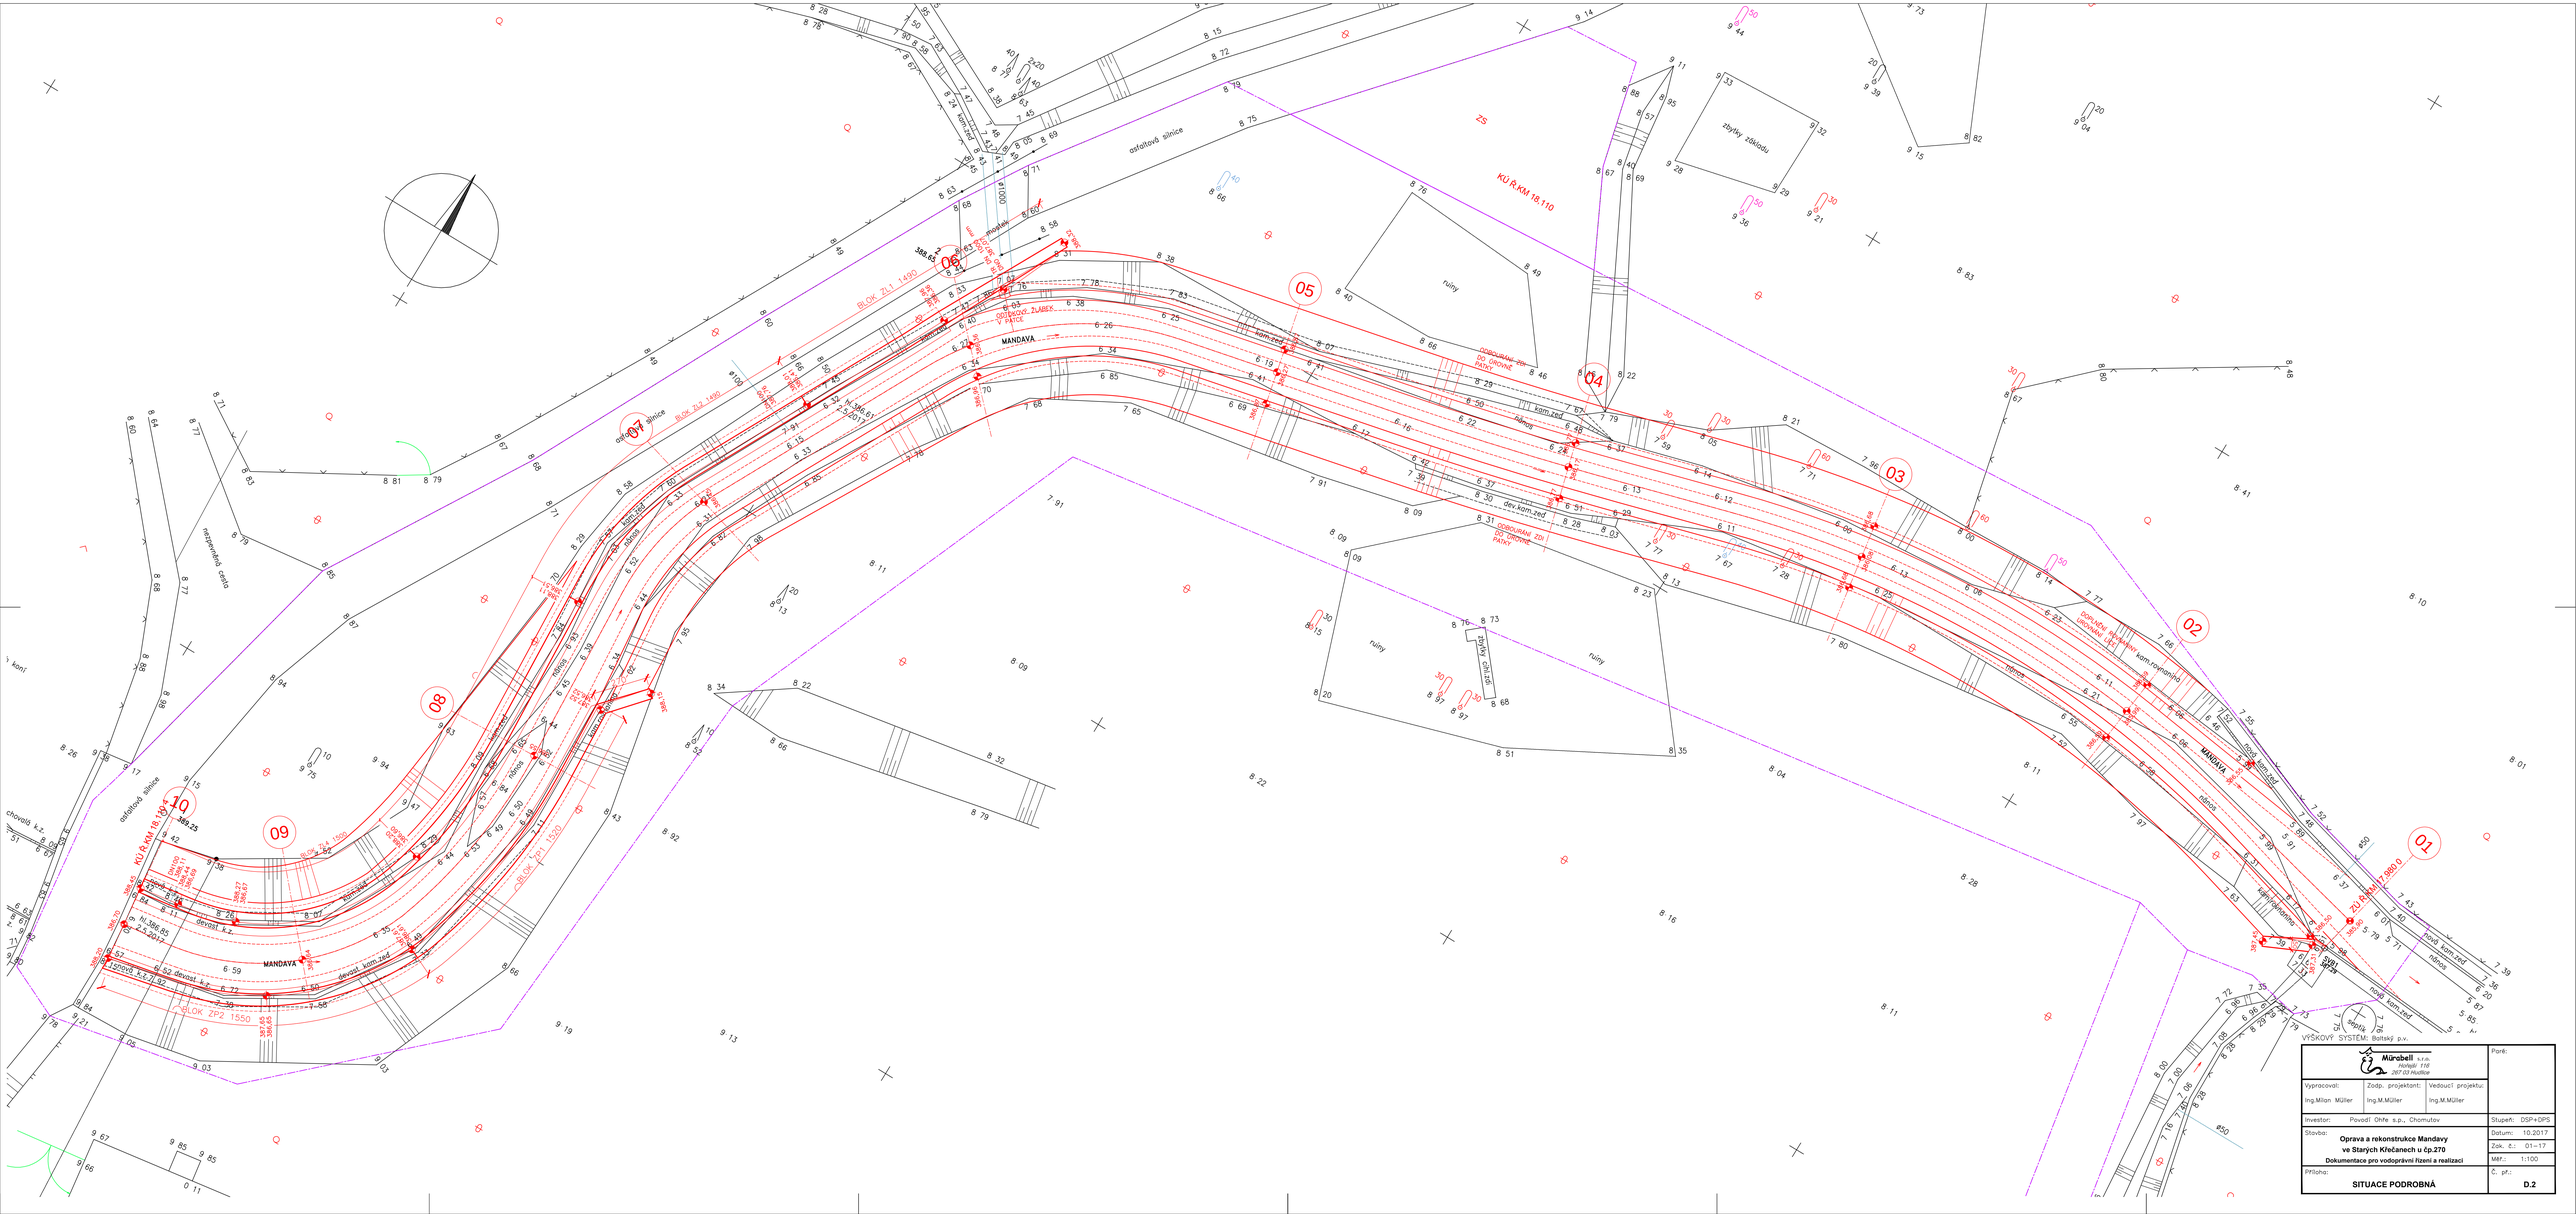

VÝŠKOVÝ SYSTÉM: Baltský p.v.

Mürabell s.r.o. Hanpál 116 267 03 Hudlice			Poré:
Vypracoval: Ing.Milan Müller	Zodp. projektant: Ing.M.Müller	Vedoucí projektu: Ing.M.Müller	
Investor: Povodí Ohře s.p., Chomutov			Stupeň: DSP+DPS
Stavba: **Oprava a rekonstrukce Mandavy ve Starých Křečanech u čp.270** **Dokumentace pro vodoprávní řízení a realizaci**			Datum: 10.2017
			Zak. č.: 01+17
			Měř.: 1:100
Příloha: **SITUACE PODROBNÁ**			Č. př.: **D.2**