


DISPOZIČNÍ ŘEŠENÍ

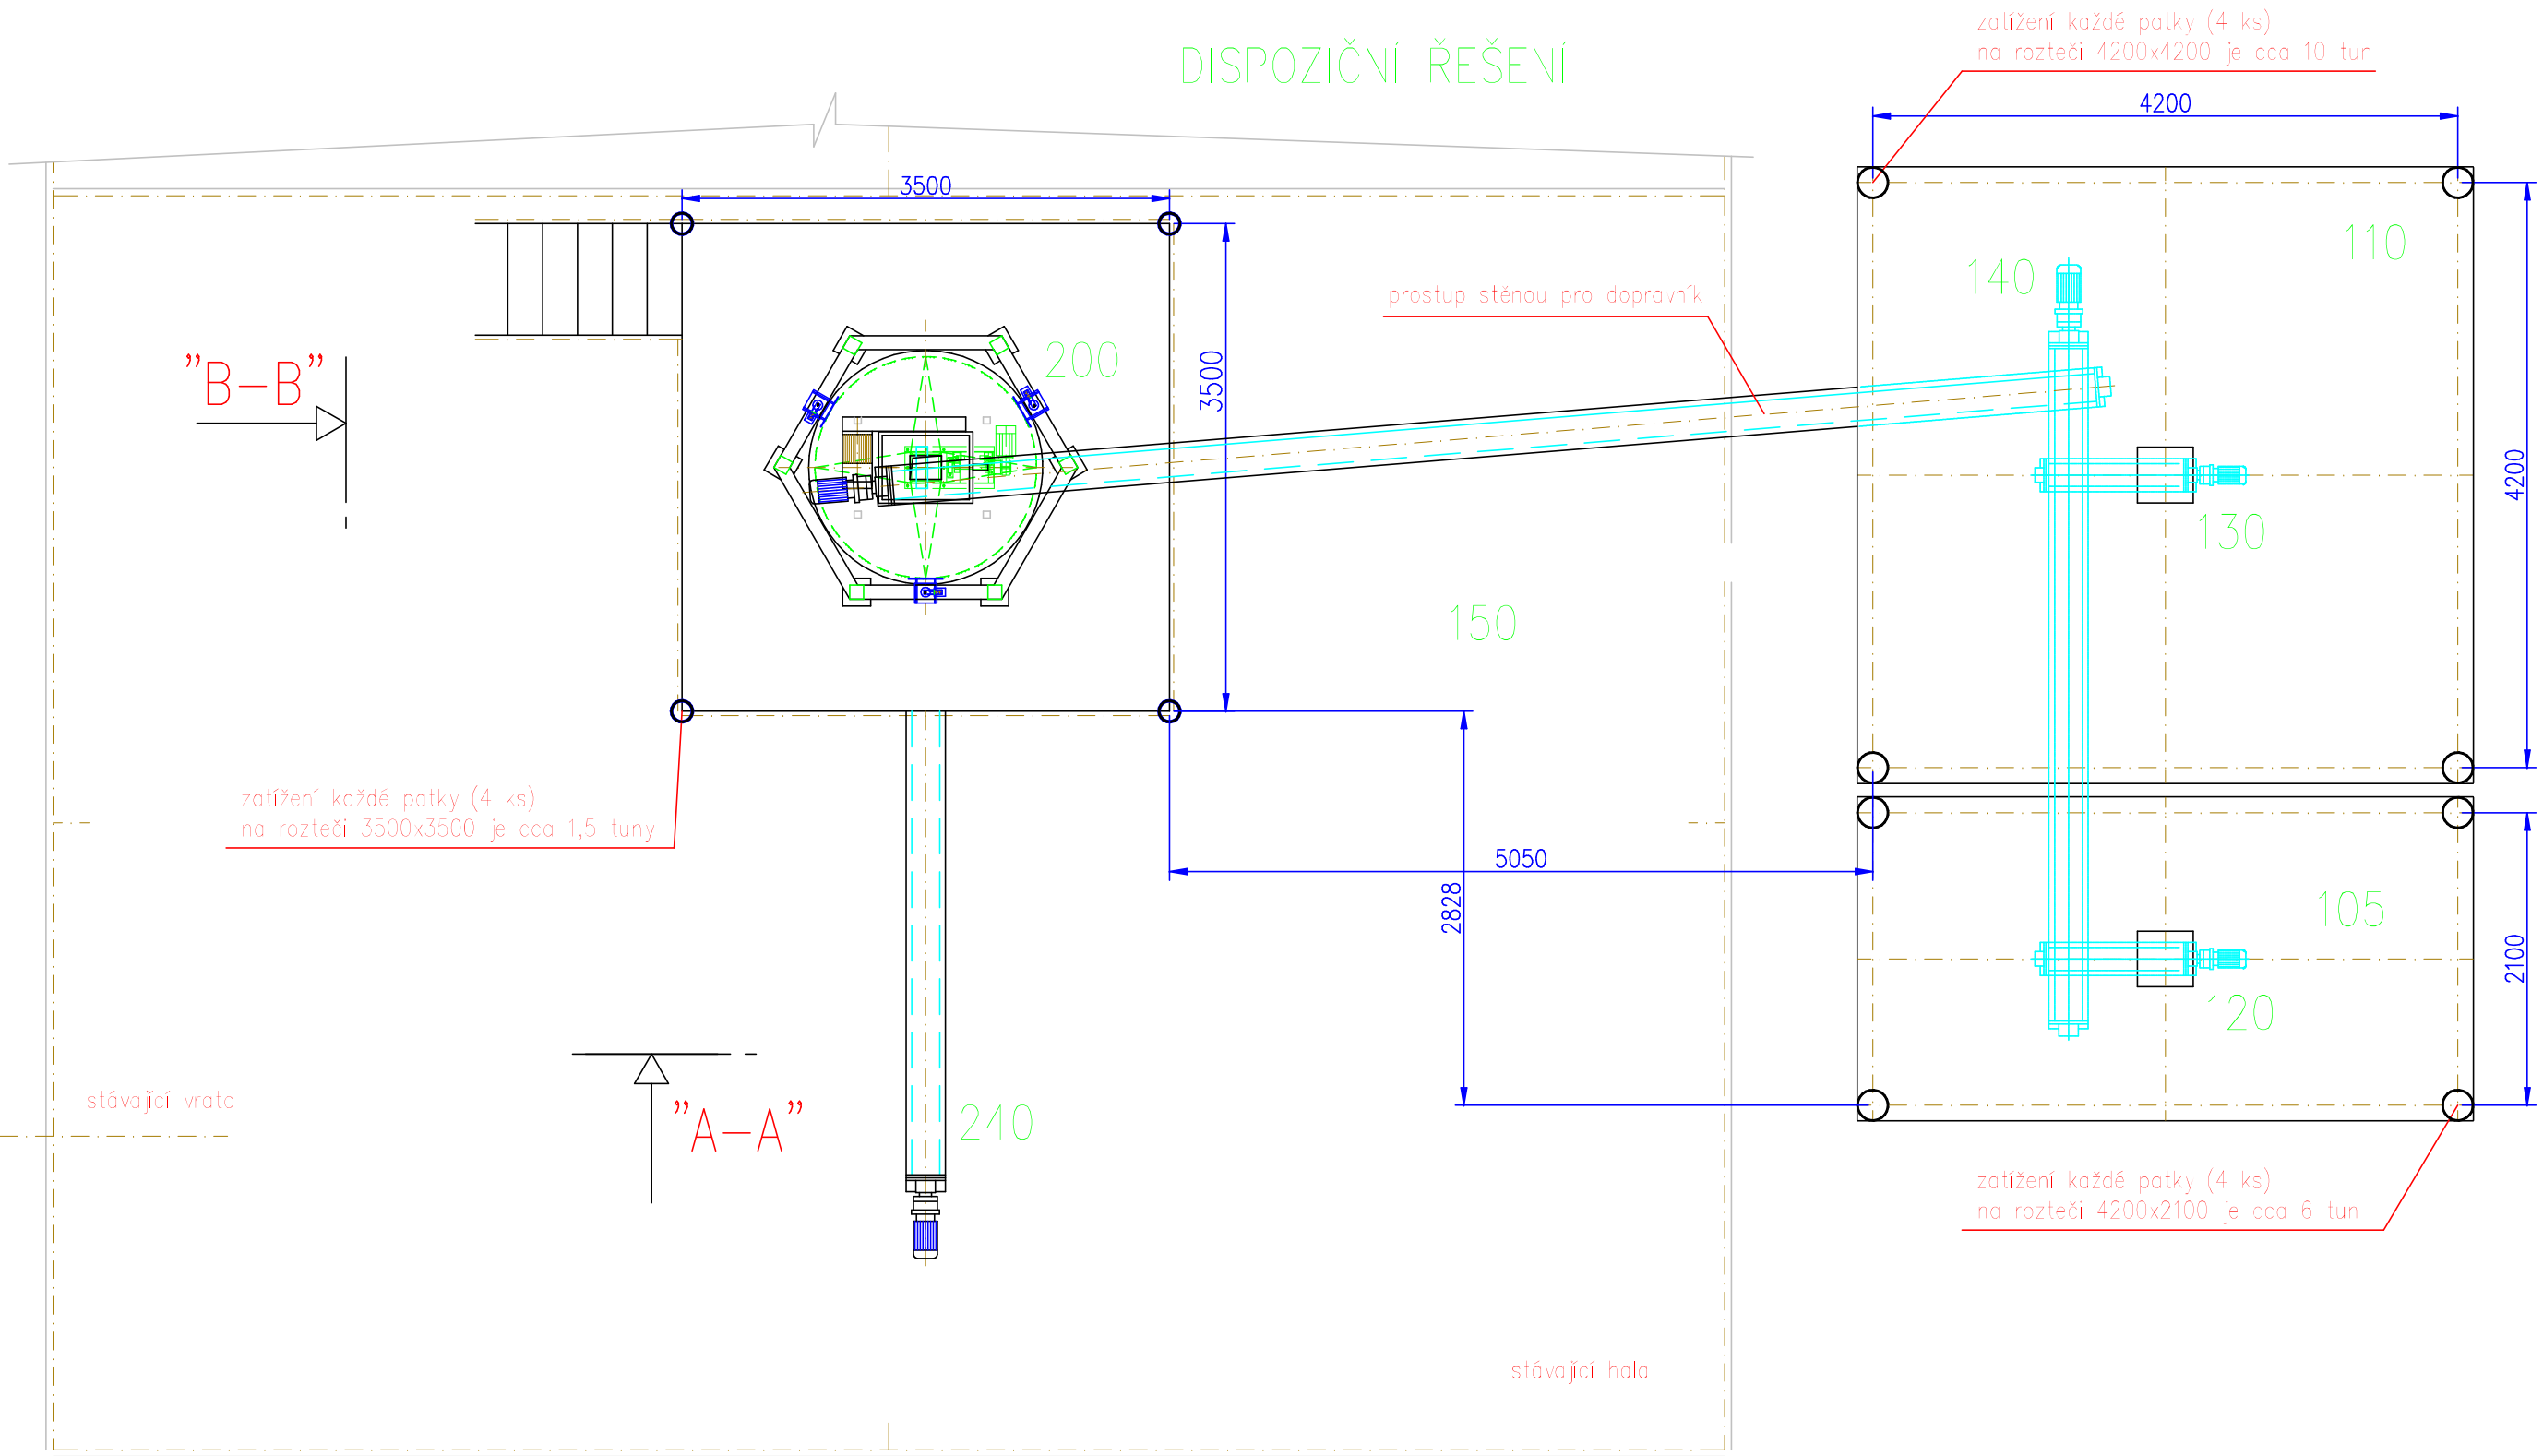

POZNÁMKA:

Pro doplnění projektu byla použita zpracovaná výkresová dokumentace (dispoziční řešení, v.č. 02 z 04/2017)

HLAVNÍ INŽENÝR PROJEKTU:		ZODPOVĚDNÝ PROJEKTANT:		VYPRACOVAL:			
Ing. Jirsák		Ing. Brett		Ing. Brett			
INVESTOR:		Národní hřebčín Kladruby nad Labem, státní příspěvková org.					
MÍSTO STAVBY:		Kladruby nad Labem				STUPEŇ:	DSP
AKCE:		Národní hřebčín Kladruby nad Labem Modernizace mačkáč linky ovsy a ječmene				DATUM:	05/2017
OBJEKT:						FORMÁT:	2A4
						Č. ZAKÁZKY:	
SOUBOR:		P.S. Strojní technologie				ARCHIVNÍ Č.:	
OBSAH VÝKRESU:		Dispoziční řešení – doplnění				MĚŘITKO: 1:50	ČÍSLO VÝKR.: 02/A